


수험번호	2005
성명	
감독확인	

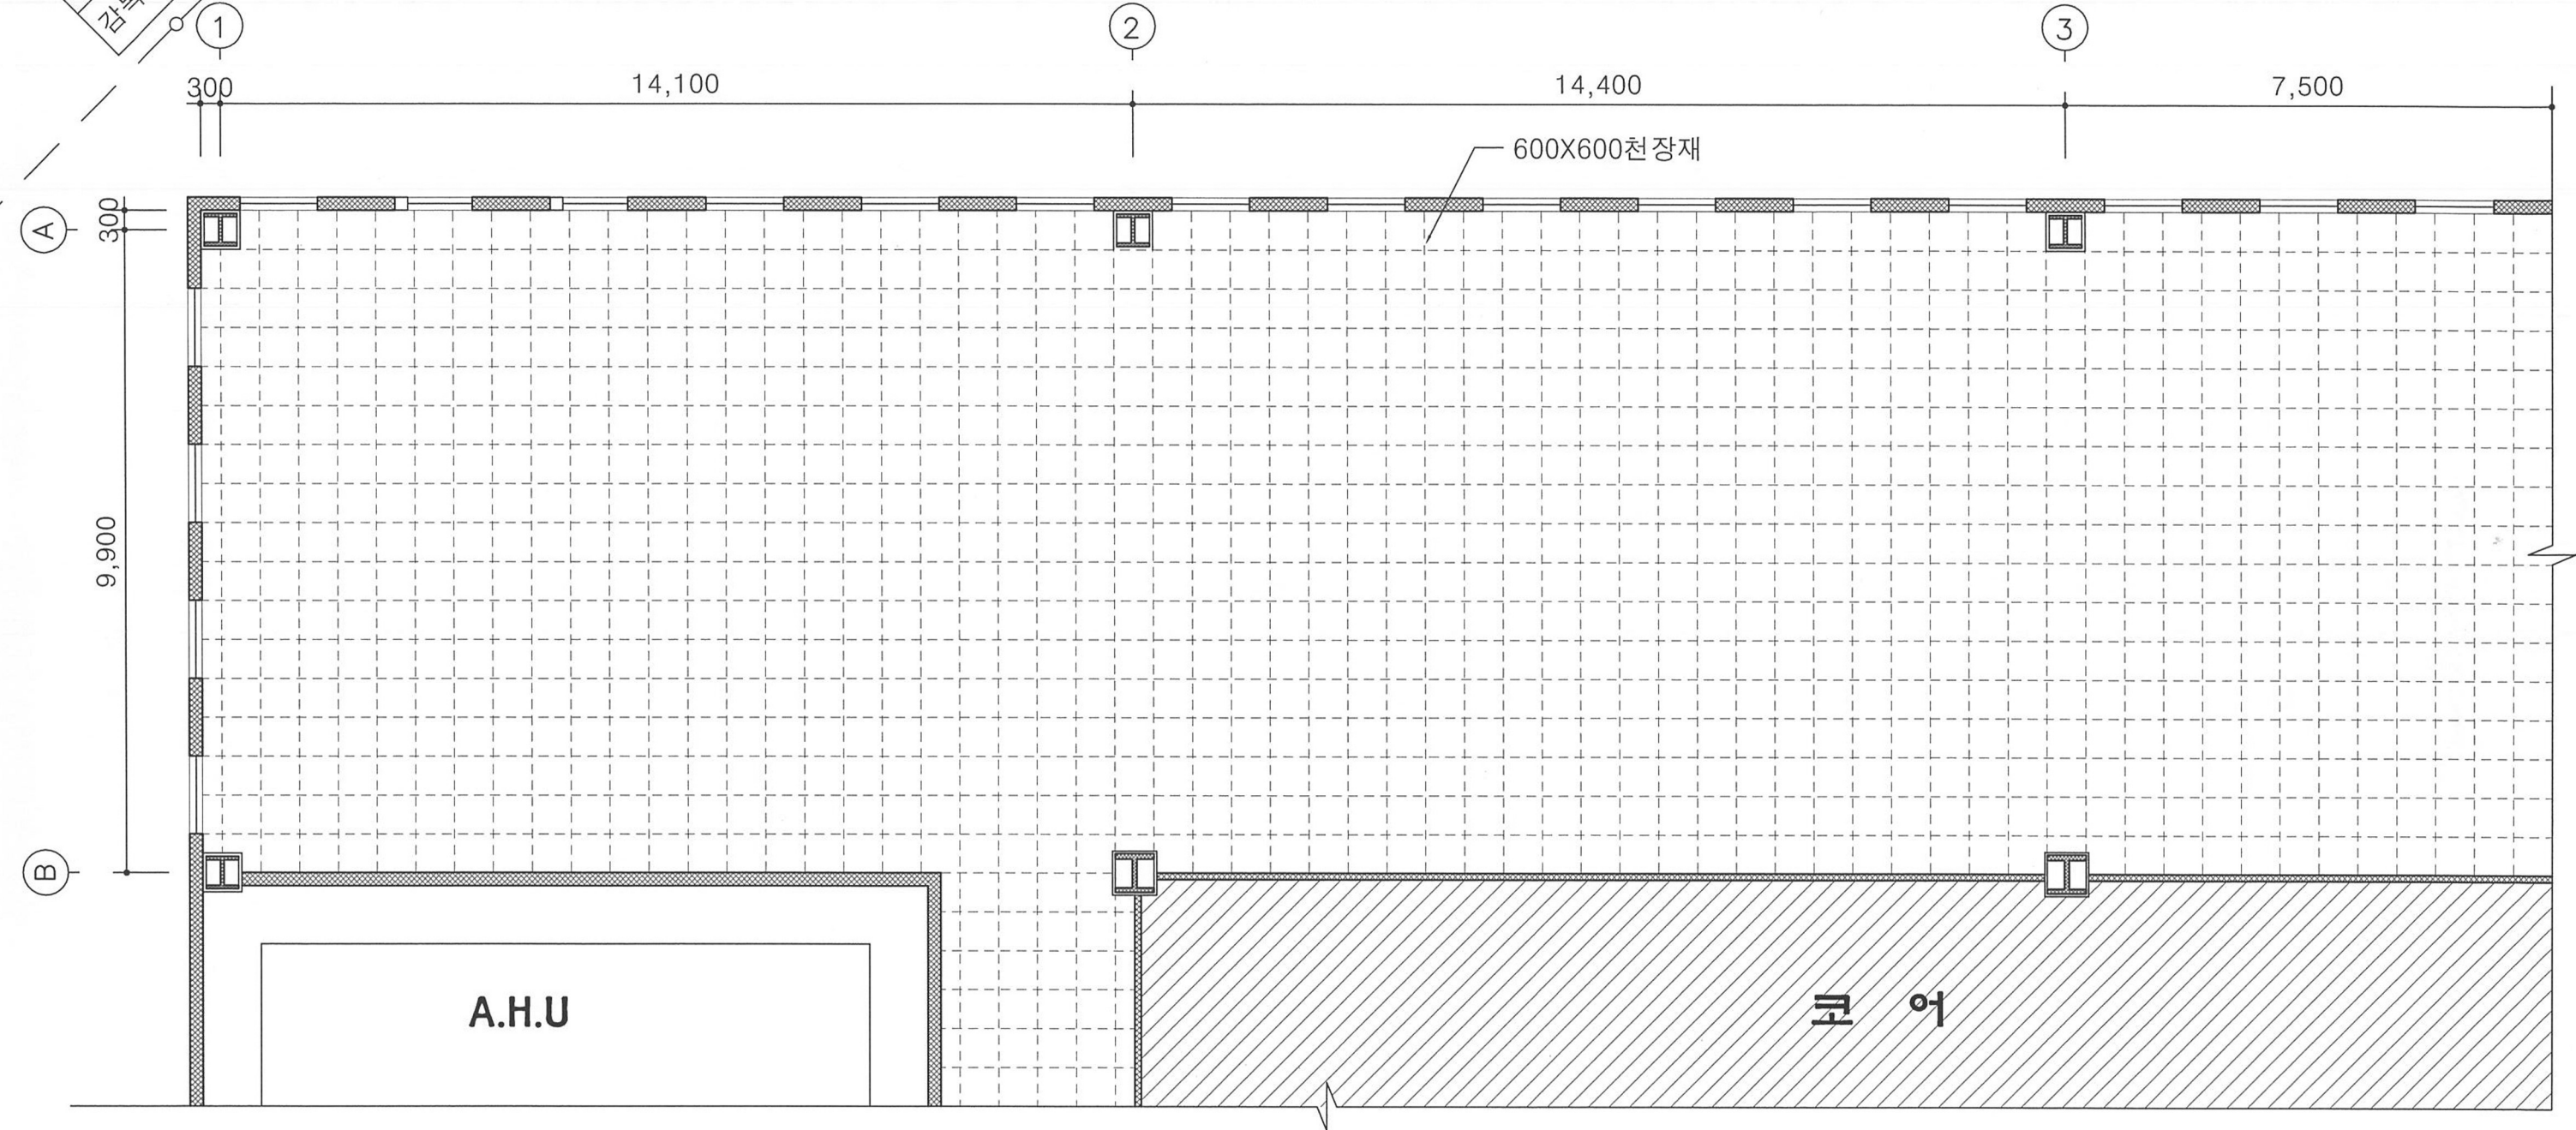

설비계획도

SCALE : 1/100