


2 2006-2

용사번호	
상명	
감독확인	(인)

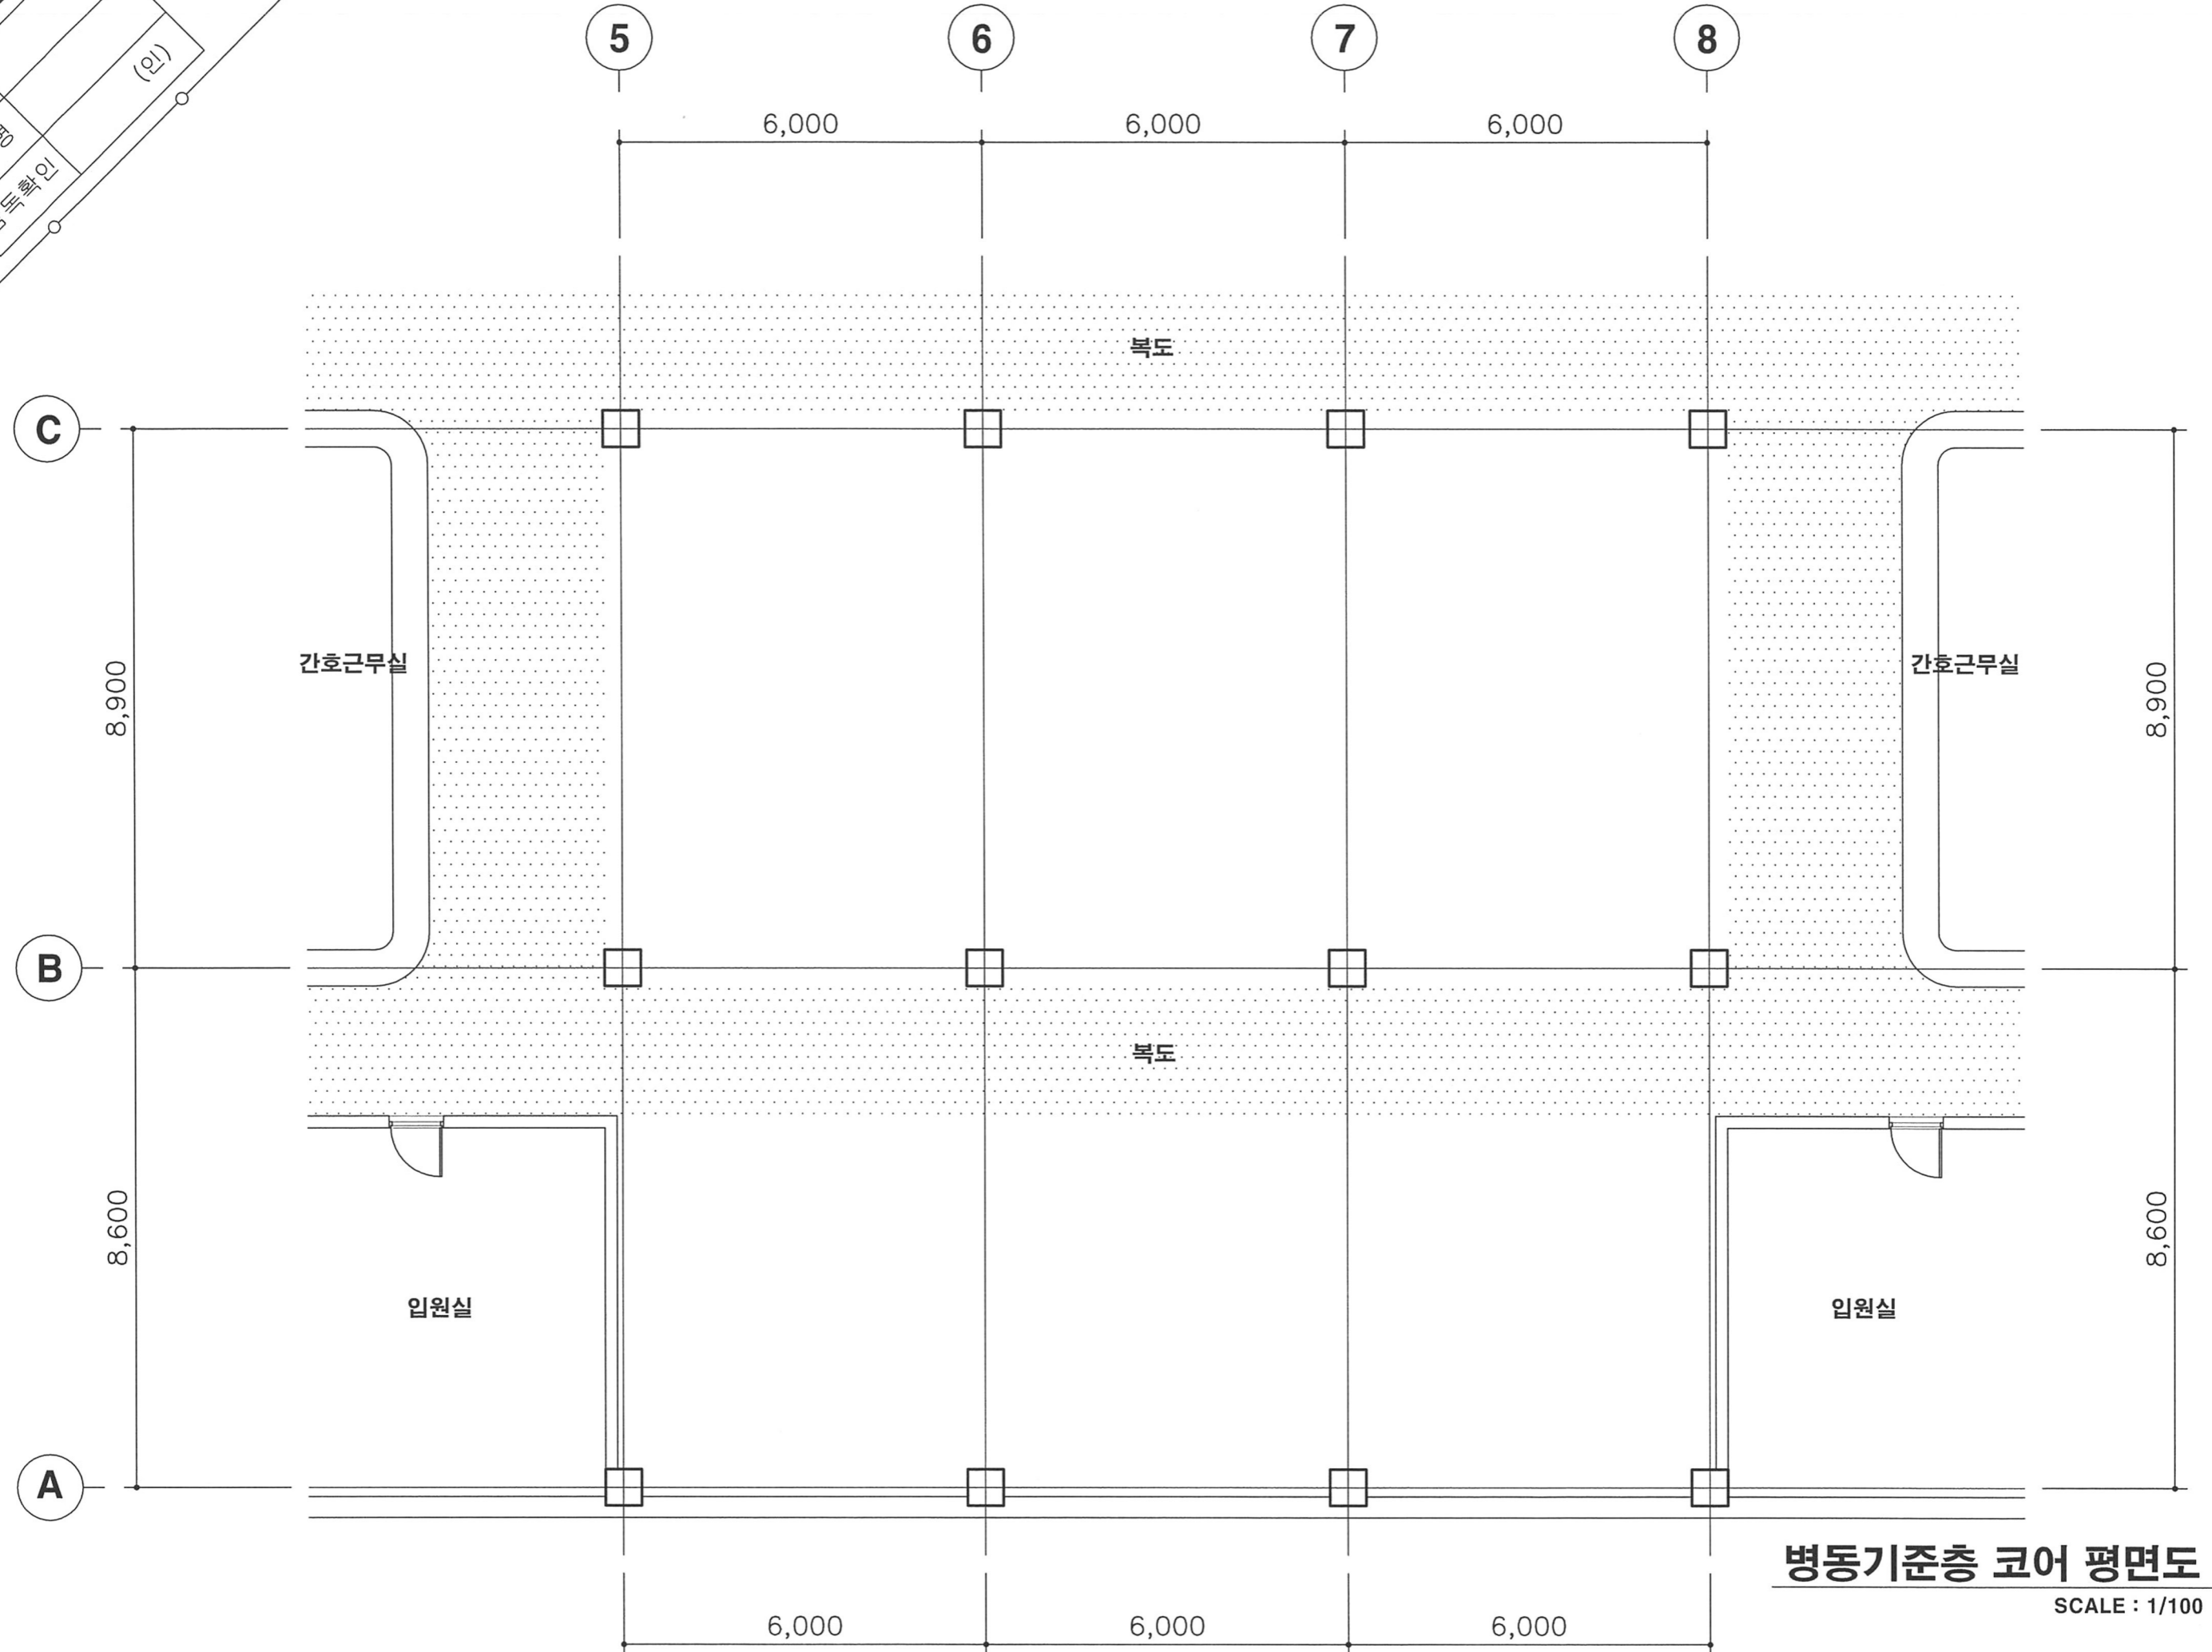

병동기준층 코어 평면도
SCALE : 1/100