


1 2007	
유사번호	명
장	감독확인

2 층 평면도
SCALE : 1/200

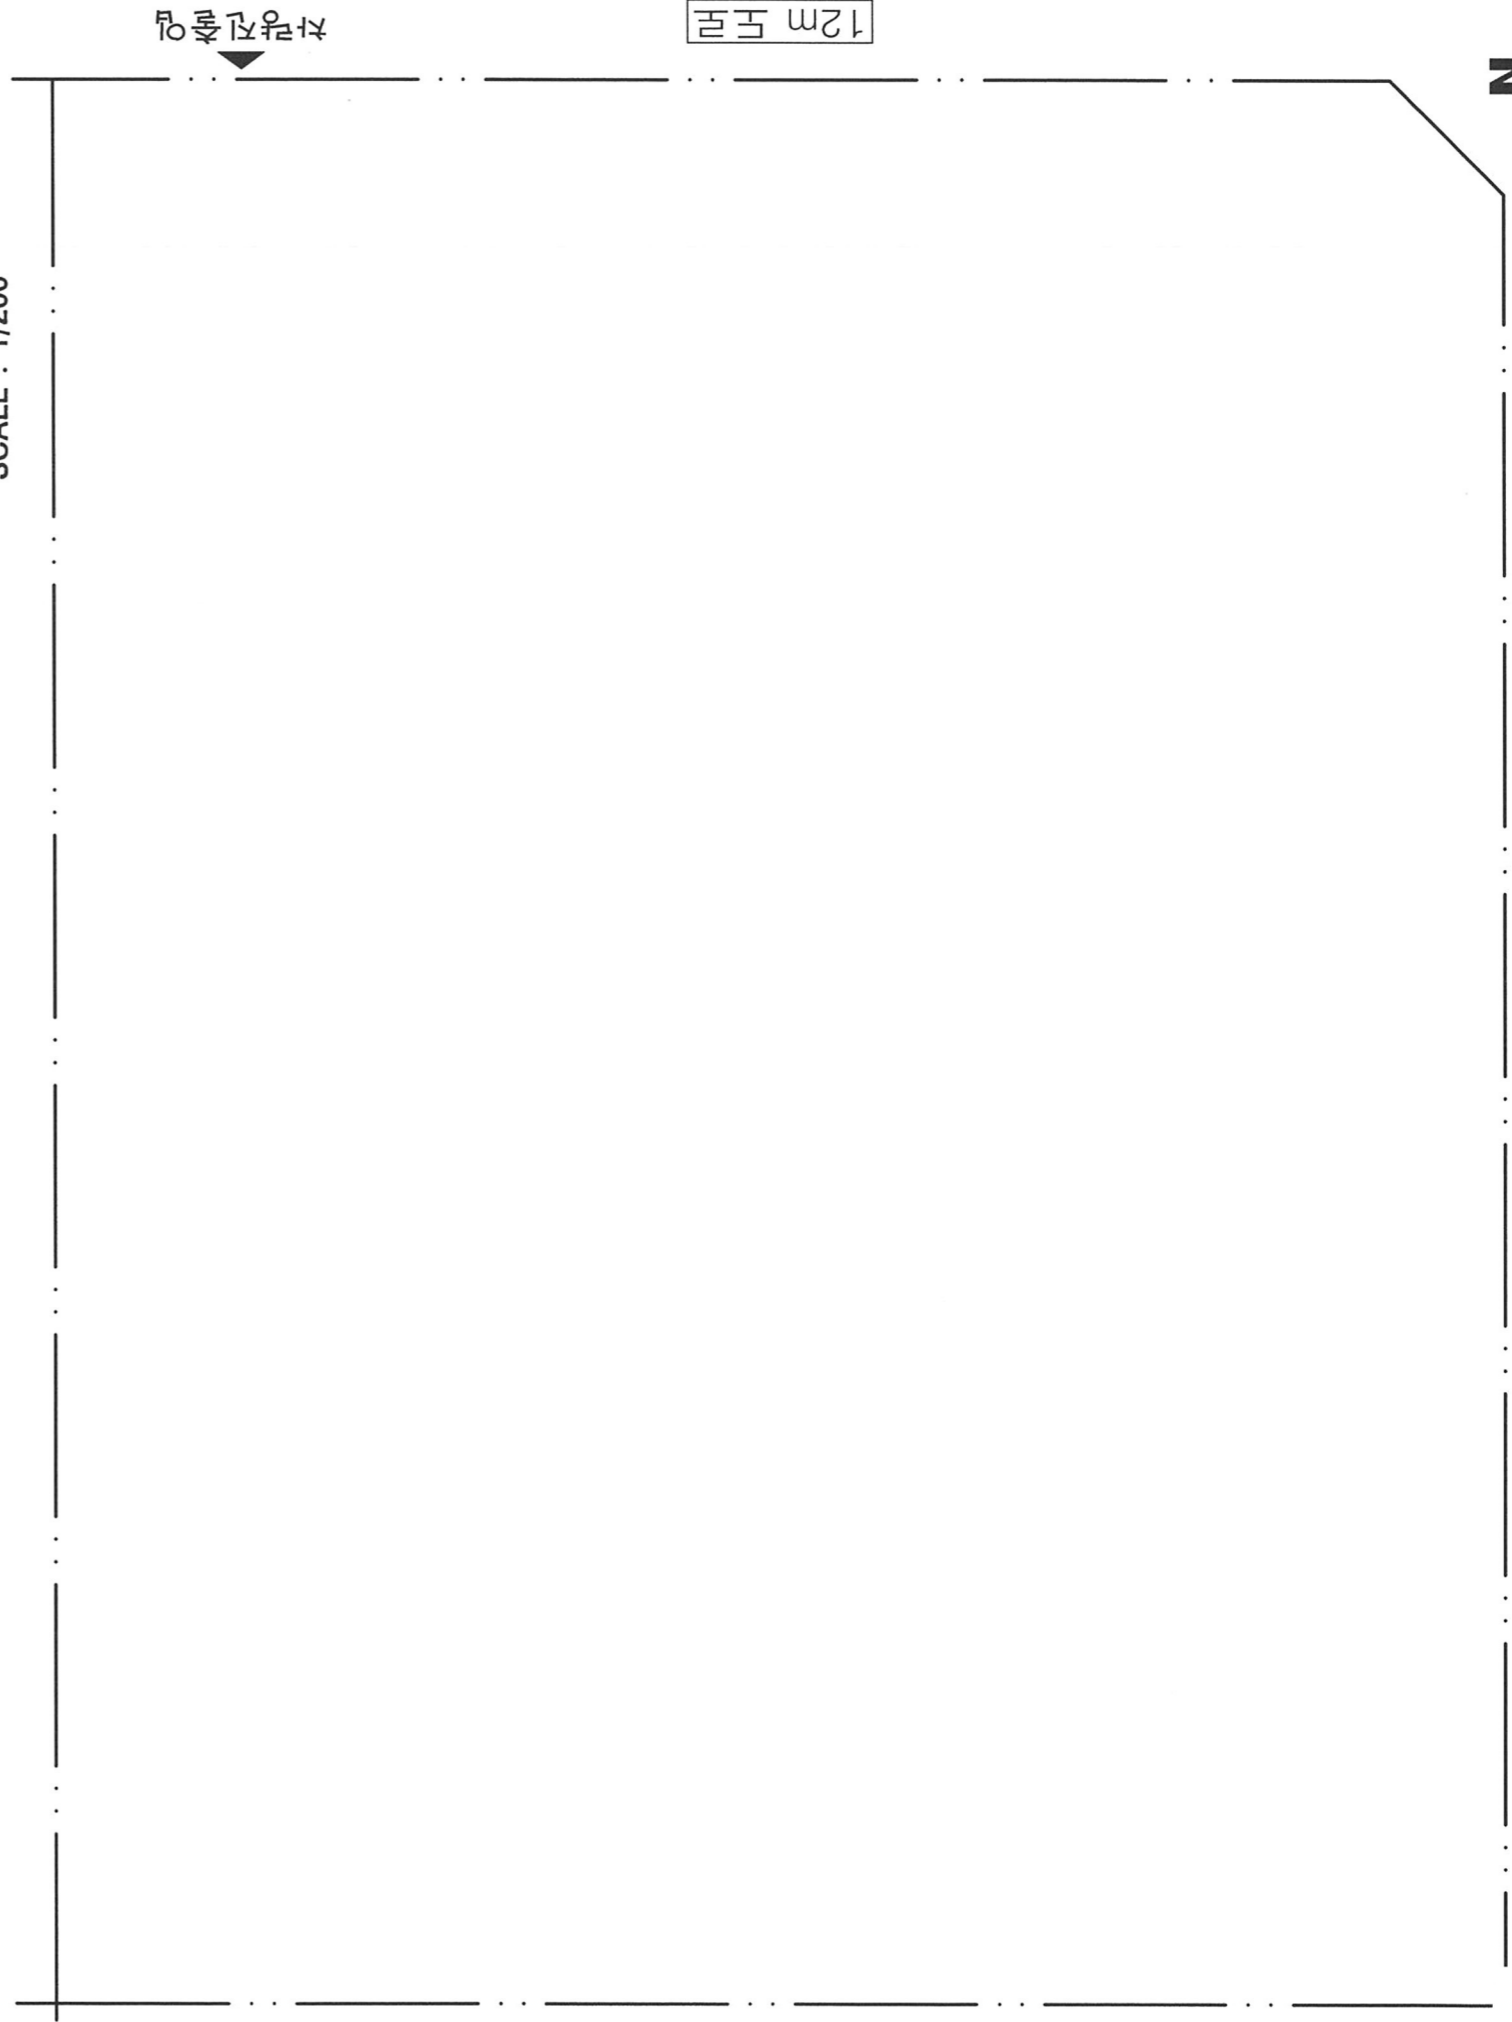

1 층 평면도
SCALE : 1/200