


1 2008

수험번호

성명

감독확인

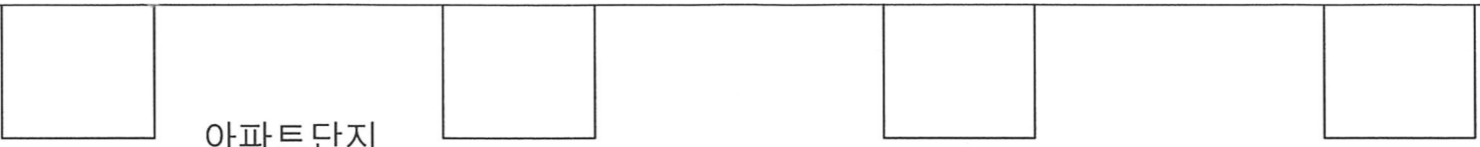


아파트단지



자연 생태공원




주민체육공원

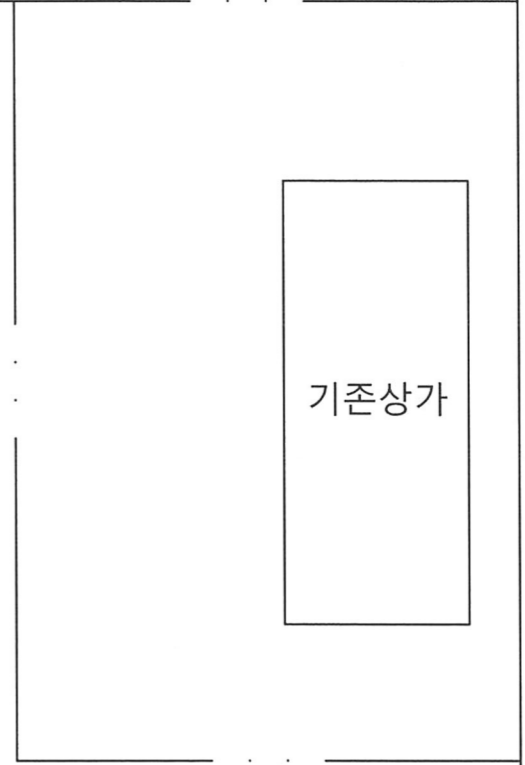

기존상가

8m 도로

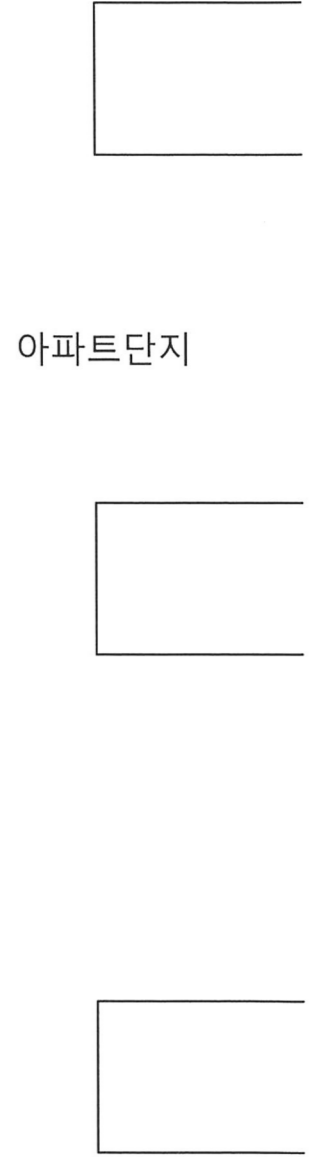

아파트단지

20m 도로

배치도

SCALE : 1/600

주택단지