



2009  
 용시번호  
 성명  
 감독확인 (인)

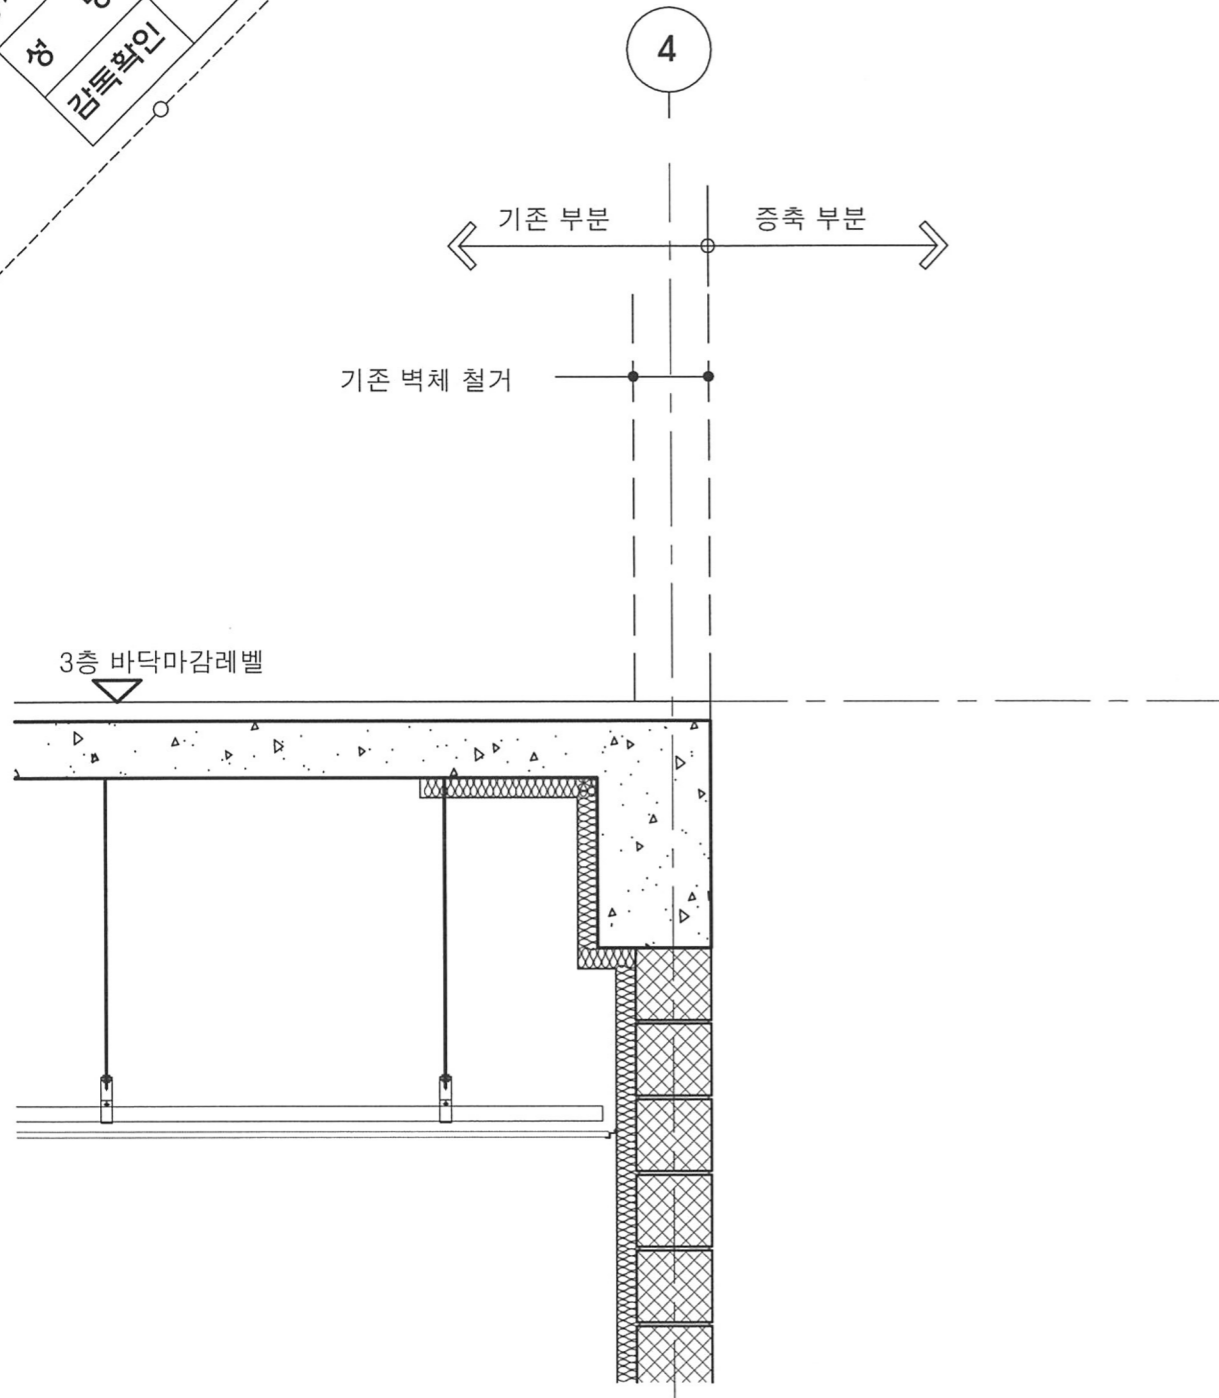

단면상세도 "A"

축척 : 1 / 20

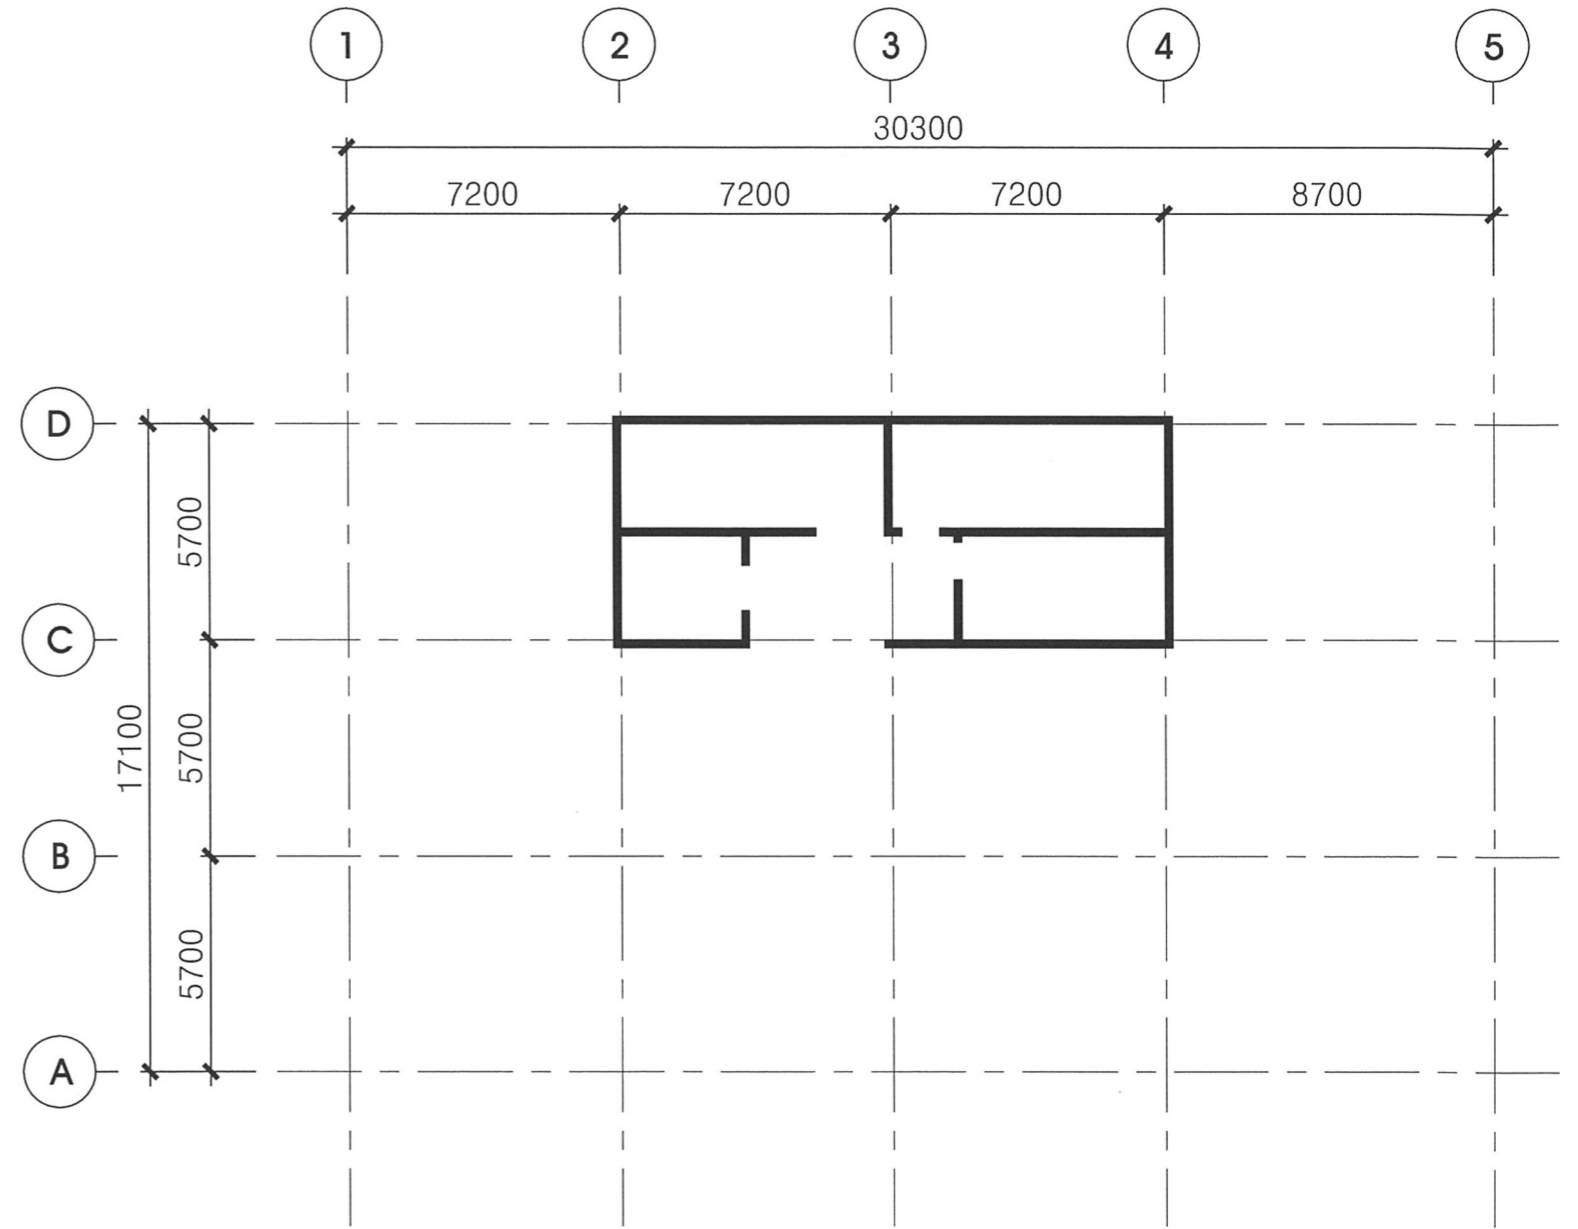

H-600 X 300 시리즈 보는 부재에 "a"로 표기

H-300 X 150 시리즈 보는 부재에 "b"로 표기

5층 구조평면도

축척 : 1 / 200