

2010

유시번호




장 명

감독확인

공 원 75.00



대지평면도
SCALE : 1/600

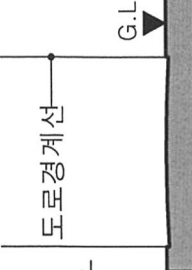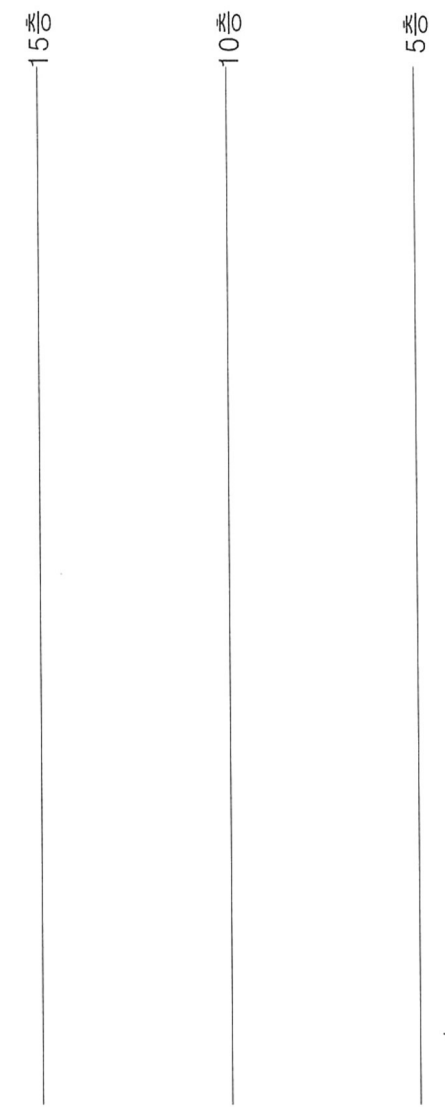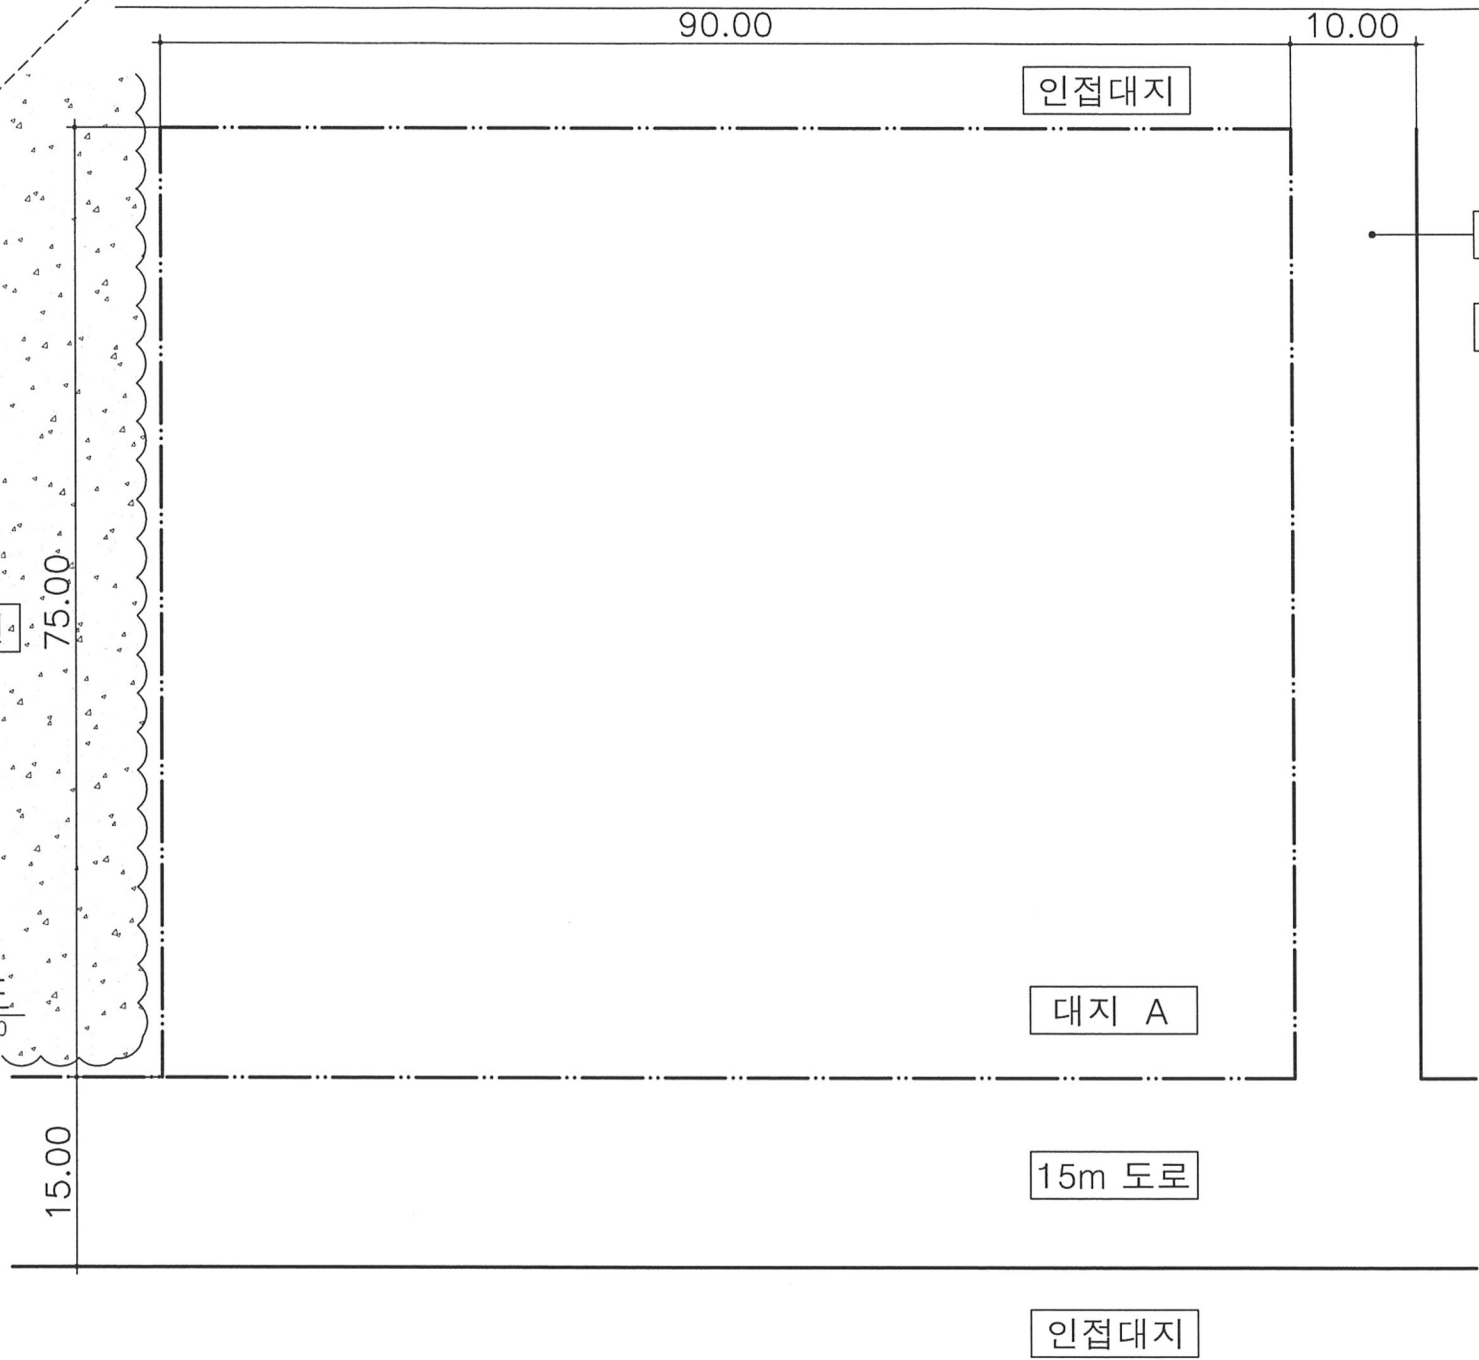

도로경계선
도
단
면
도
SCALE : 1/600

15층

10층

5층

인접대지경계선

도로경계선

G.L.

횡단면도
SCALE : 1/600

최대 건립 세대수		
-----------	--	--

동이름	세대수	층 수	기준층 세대수	필로티 설치여부 (O)