


**1** 2010

응시번호	명	인
상	감독확인	(인)

2층 평면도  
축척: 1/200

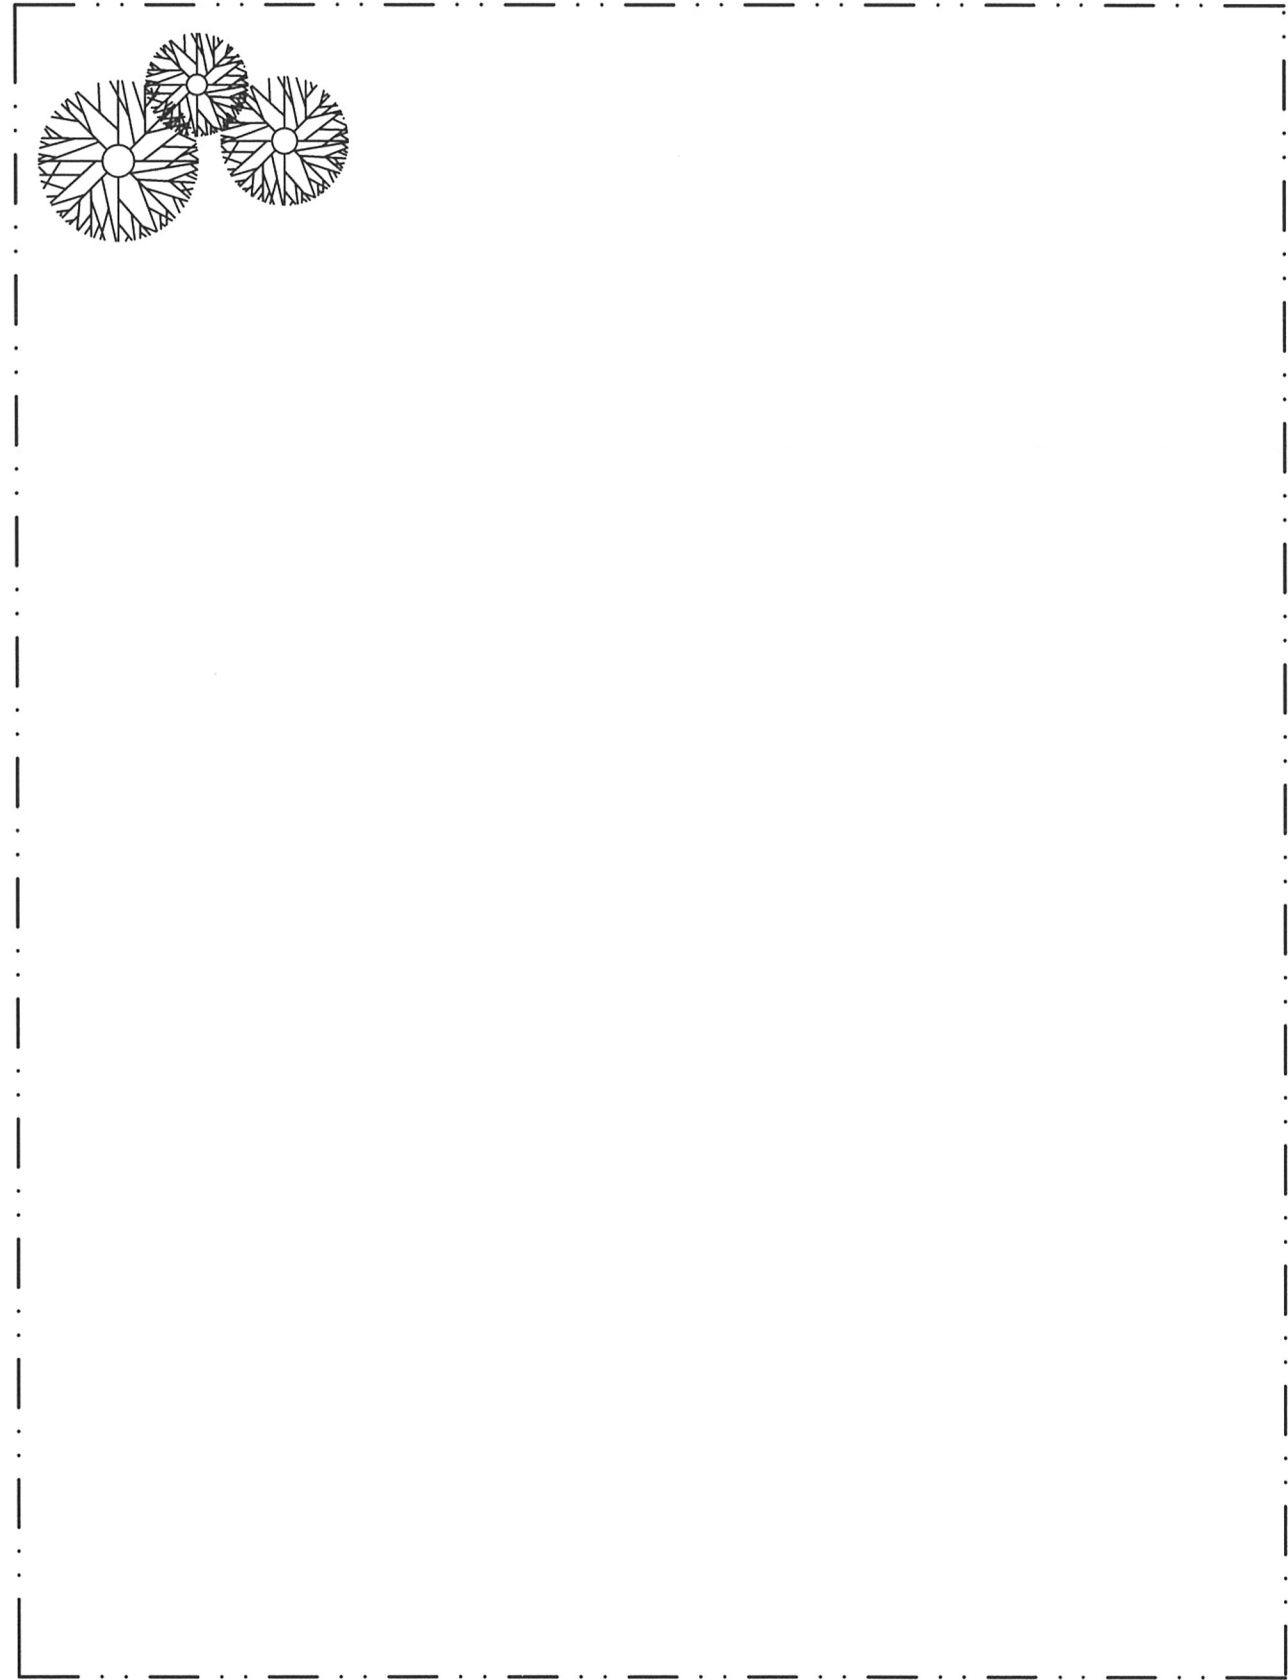

1층 평면도  
축척: 1/200