


2010

영사번호	
영장명	
건축특성	(인)

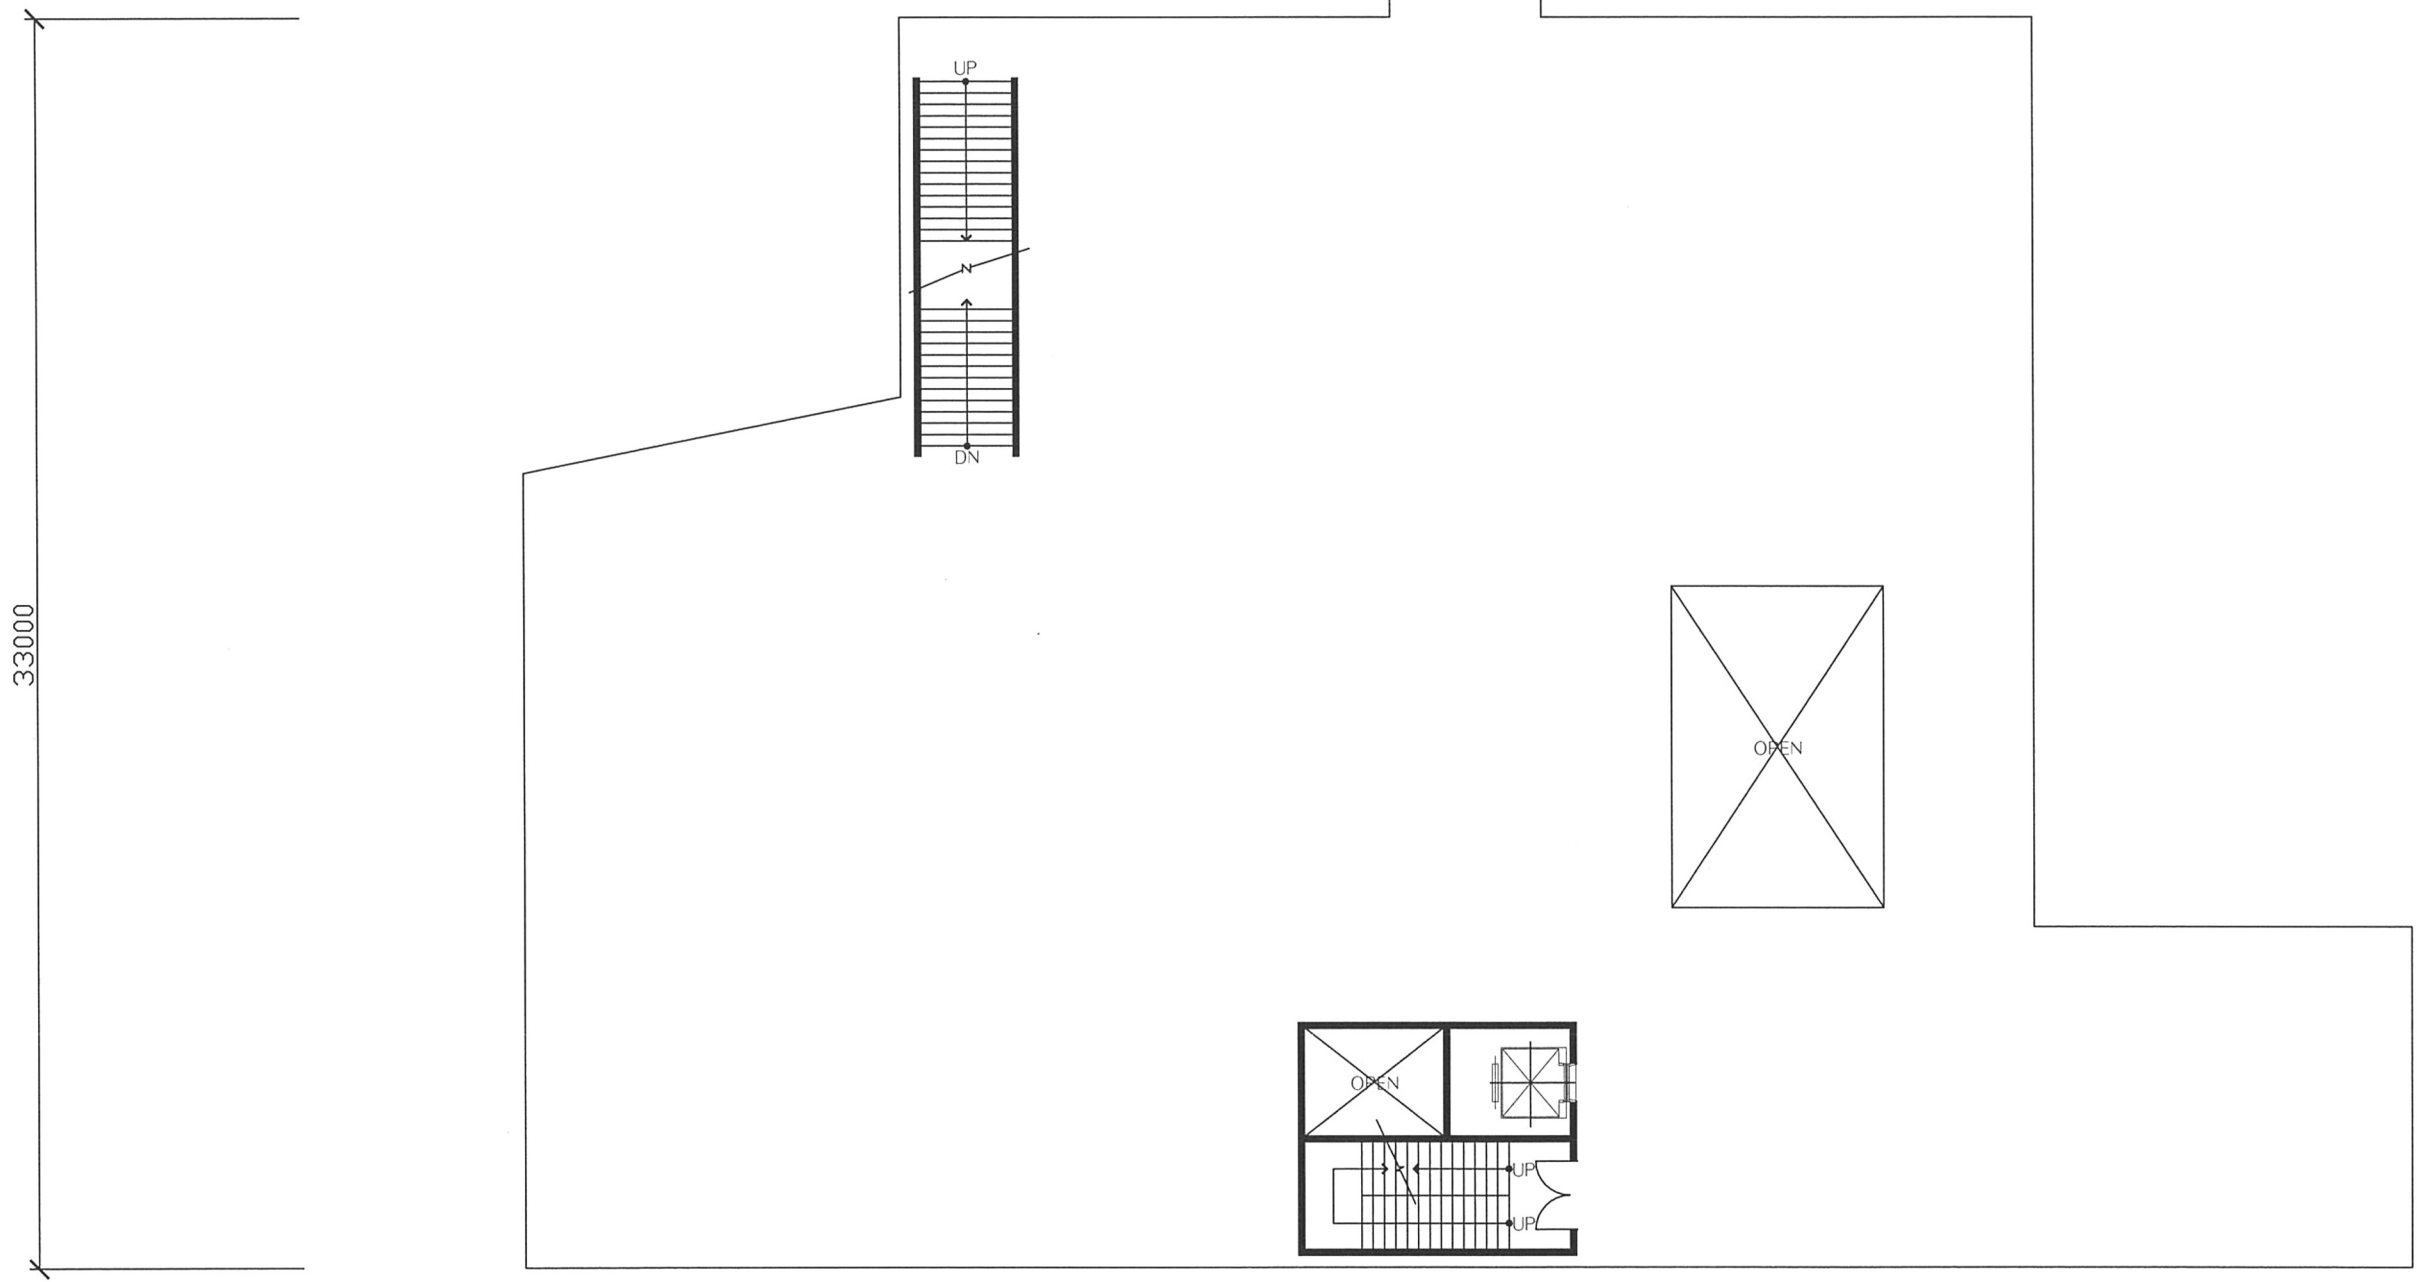

2층 평면도

축척 : 1/200