


2012

영사번호	명	(인)
장	감독확인	

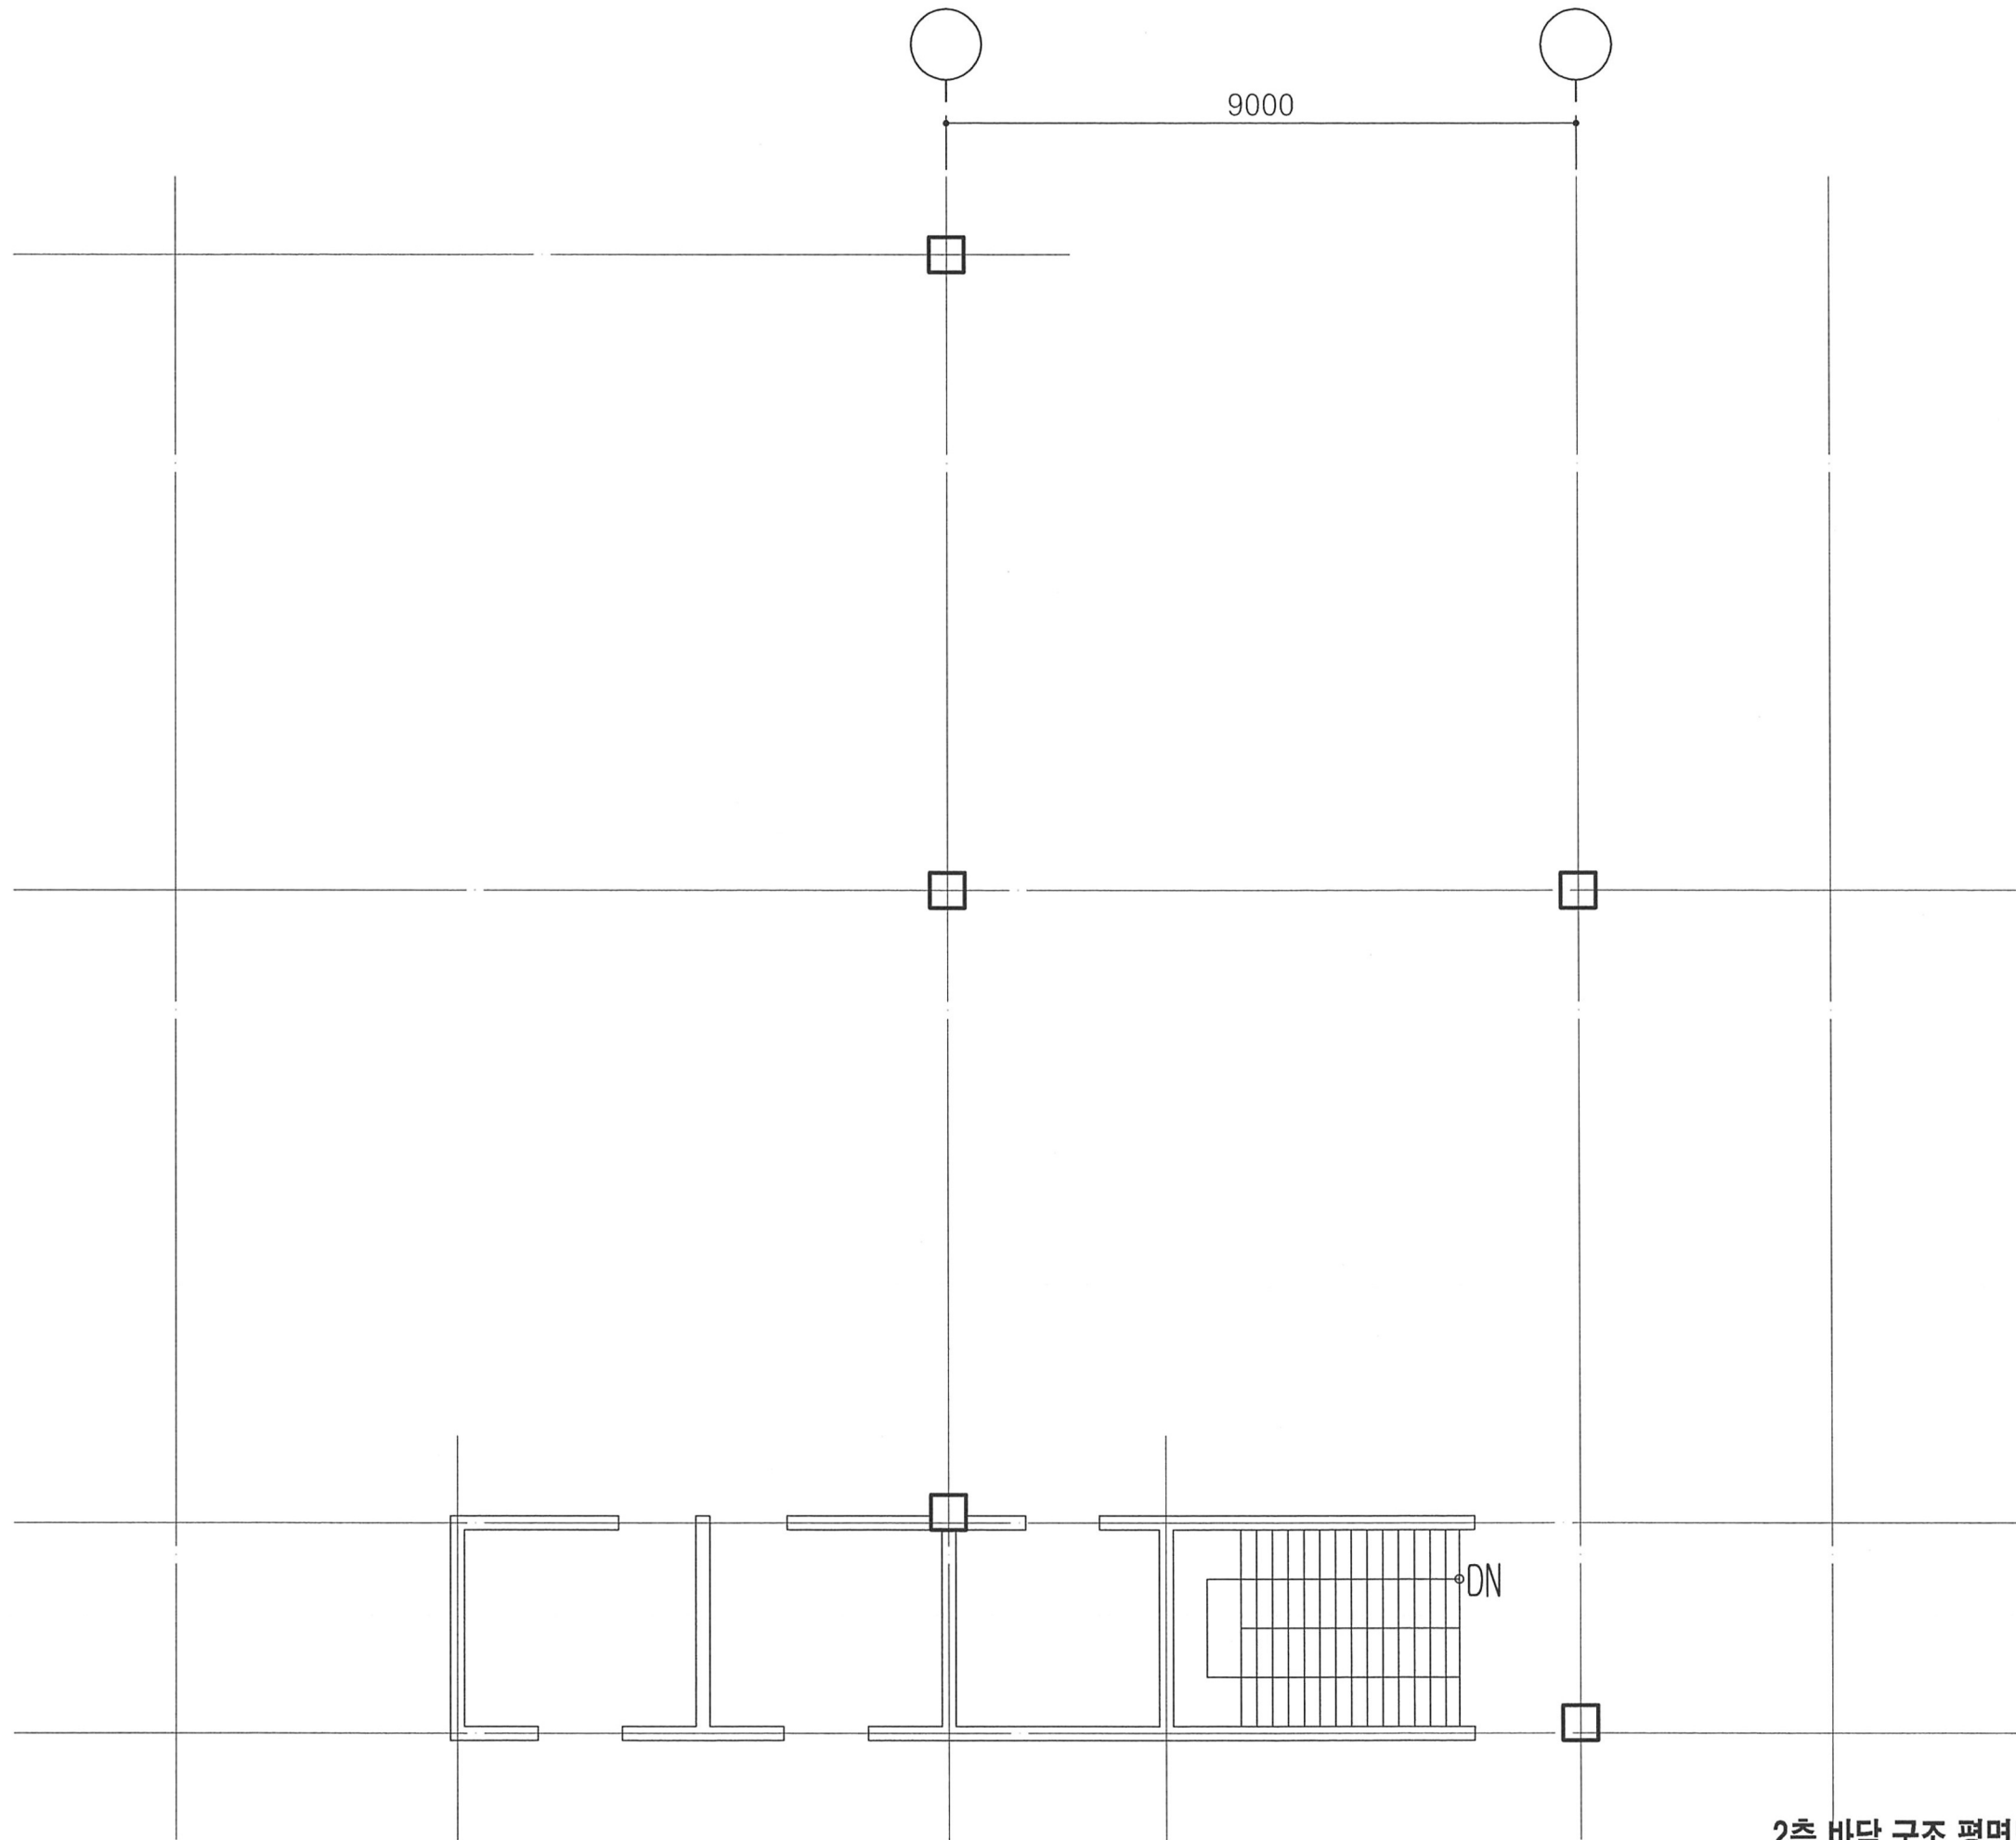

2층 바닥 구조 평면도

축척: 1/100