


2016
 용시번호
 정명
 감독확인 (서명)


■ 지상층별 면적표

층별	면적 (㎡)
면적 합계	㎡

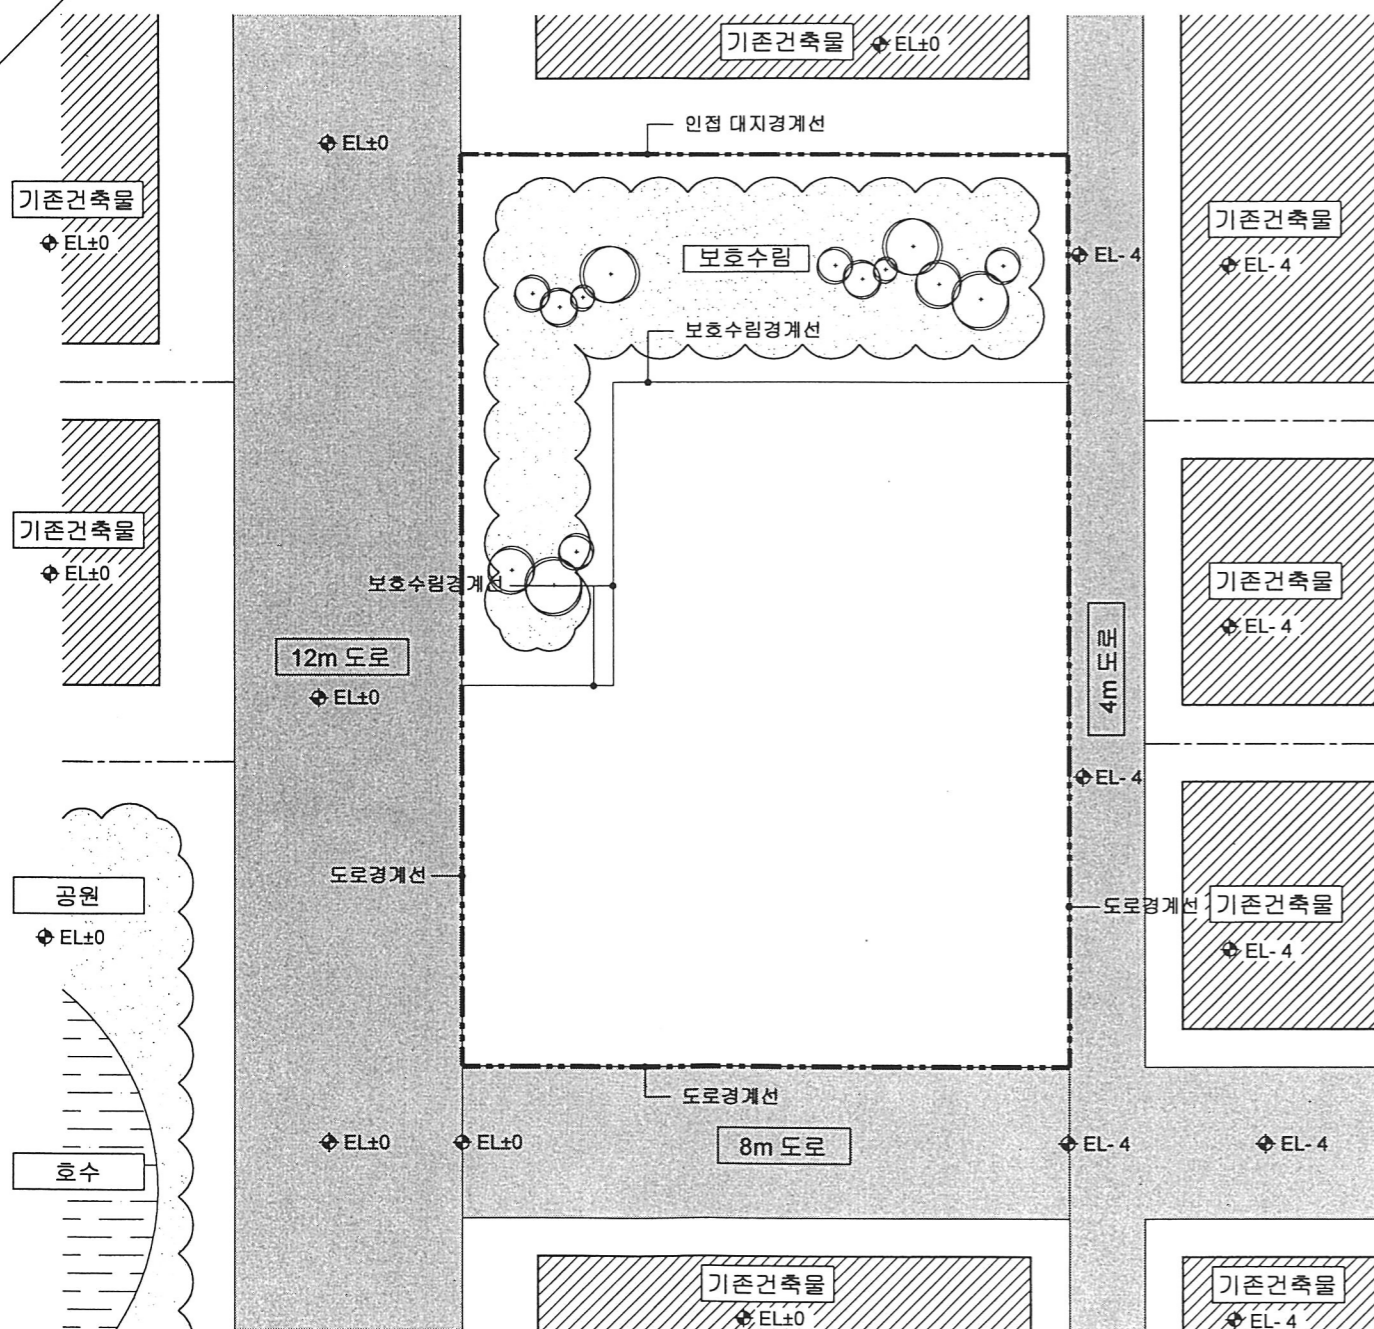

배치도

축척: 1/400

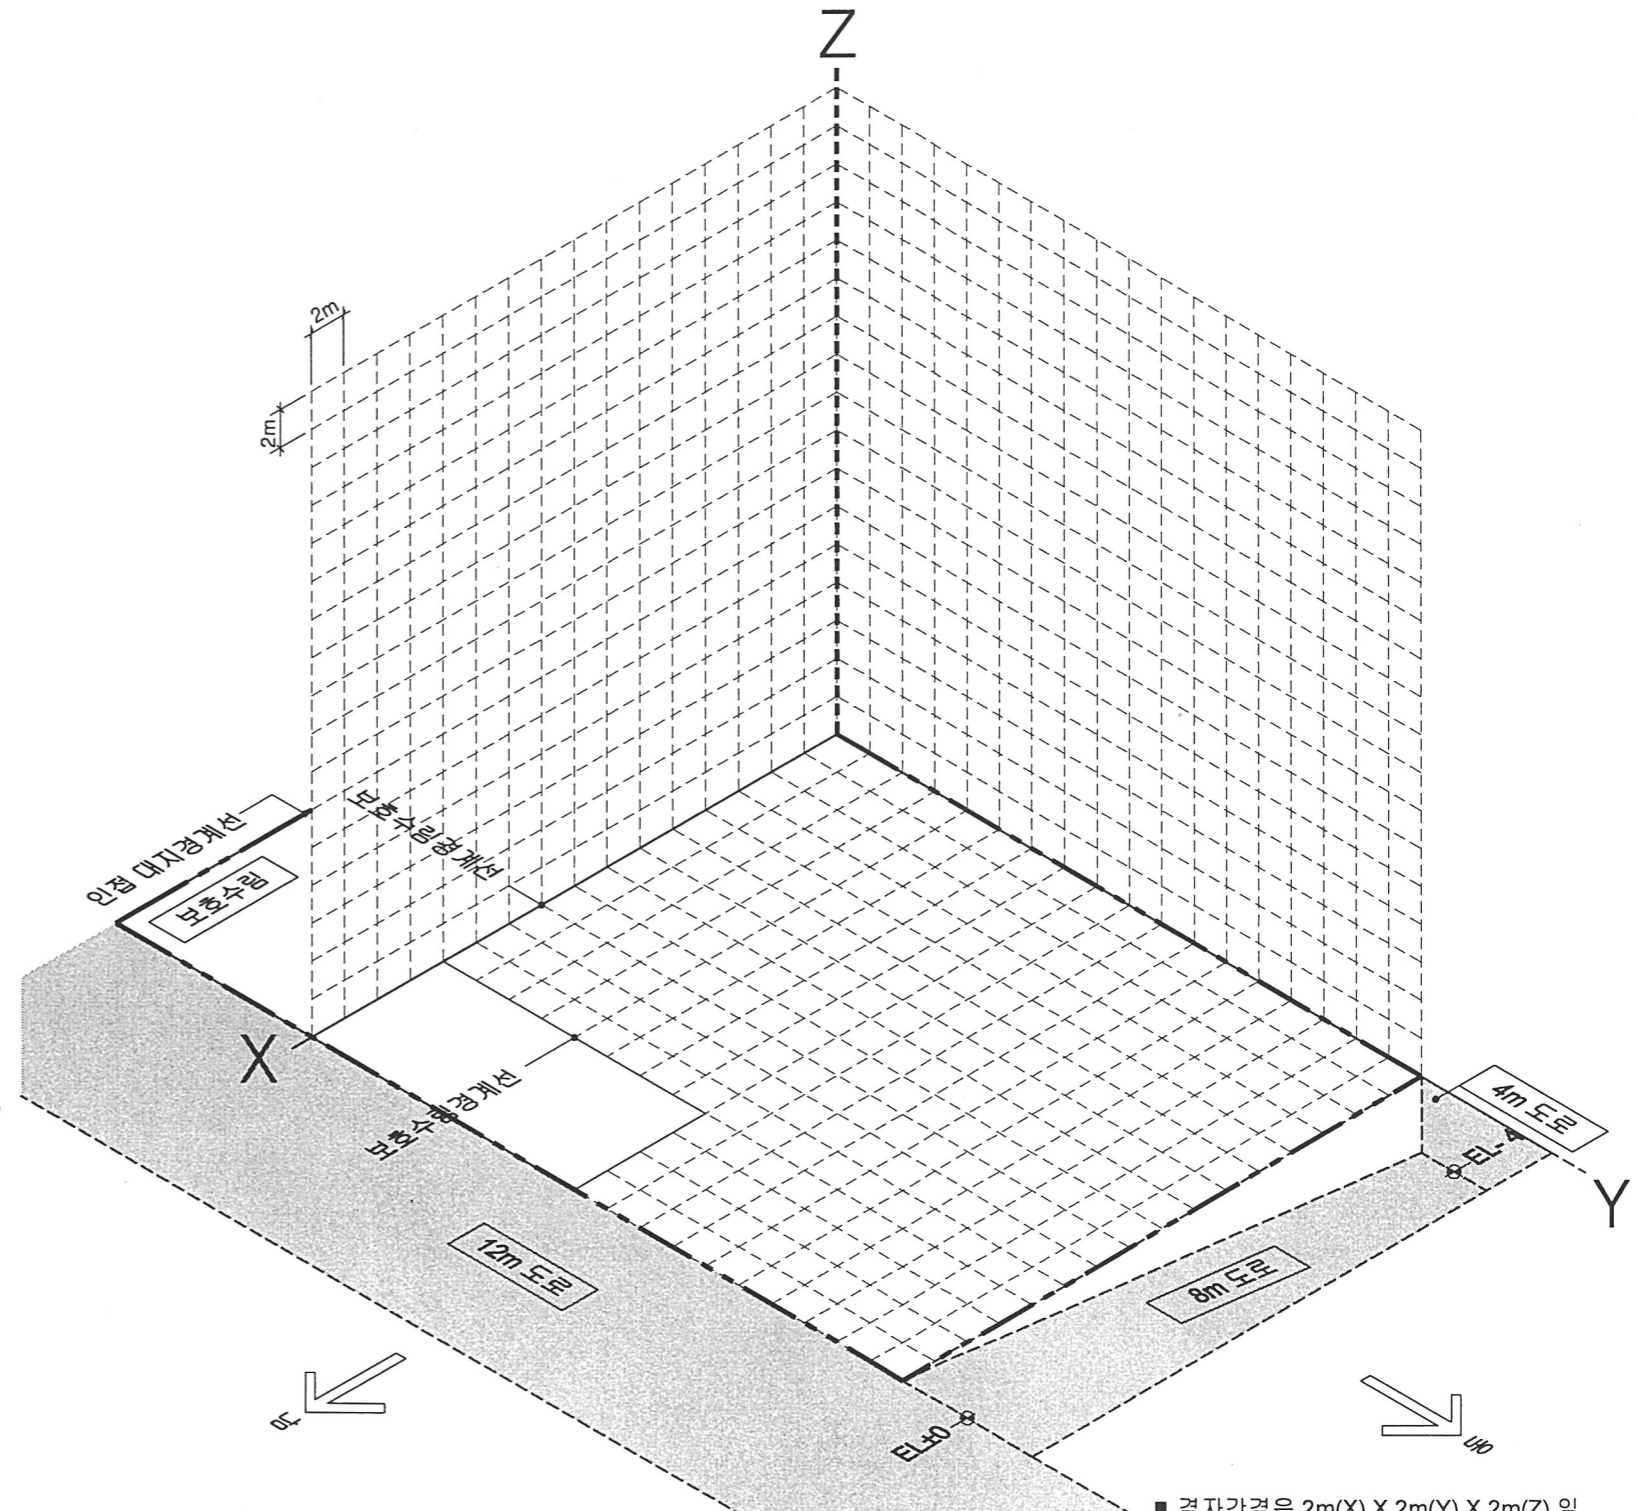

등각도 (ISOMETRIC)

■ 격자간격은 2m(X) X 2m(Y) X 2m(Z) 임.