

배치계획 주안점

과목: 도시계획

제 1 과제: 배치계획

배치 99 / 100

단지내시설에서의 접근성이 용이한 후생동 배치

전시동의 외부 접근성 우선 고려

북측도로에서 하천을 연결하는 공공보행축 설정(창작거리)


창작거리에 의한 시설 조닝 (지원복지영역/ 창작예술영역)

전시/공연동과 예술마당 연계

남향과 하천조망을 고려한 숙소동 배치 및 연결

창작거리에서 직접 연계되는 외부시설계획

창작마당을 중심으로 한 창작동배치 및 연결

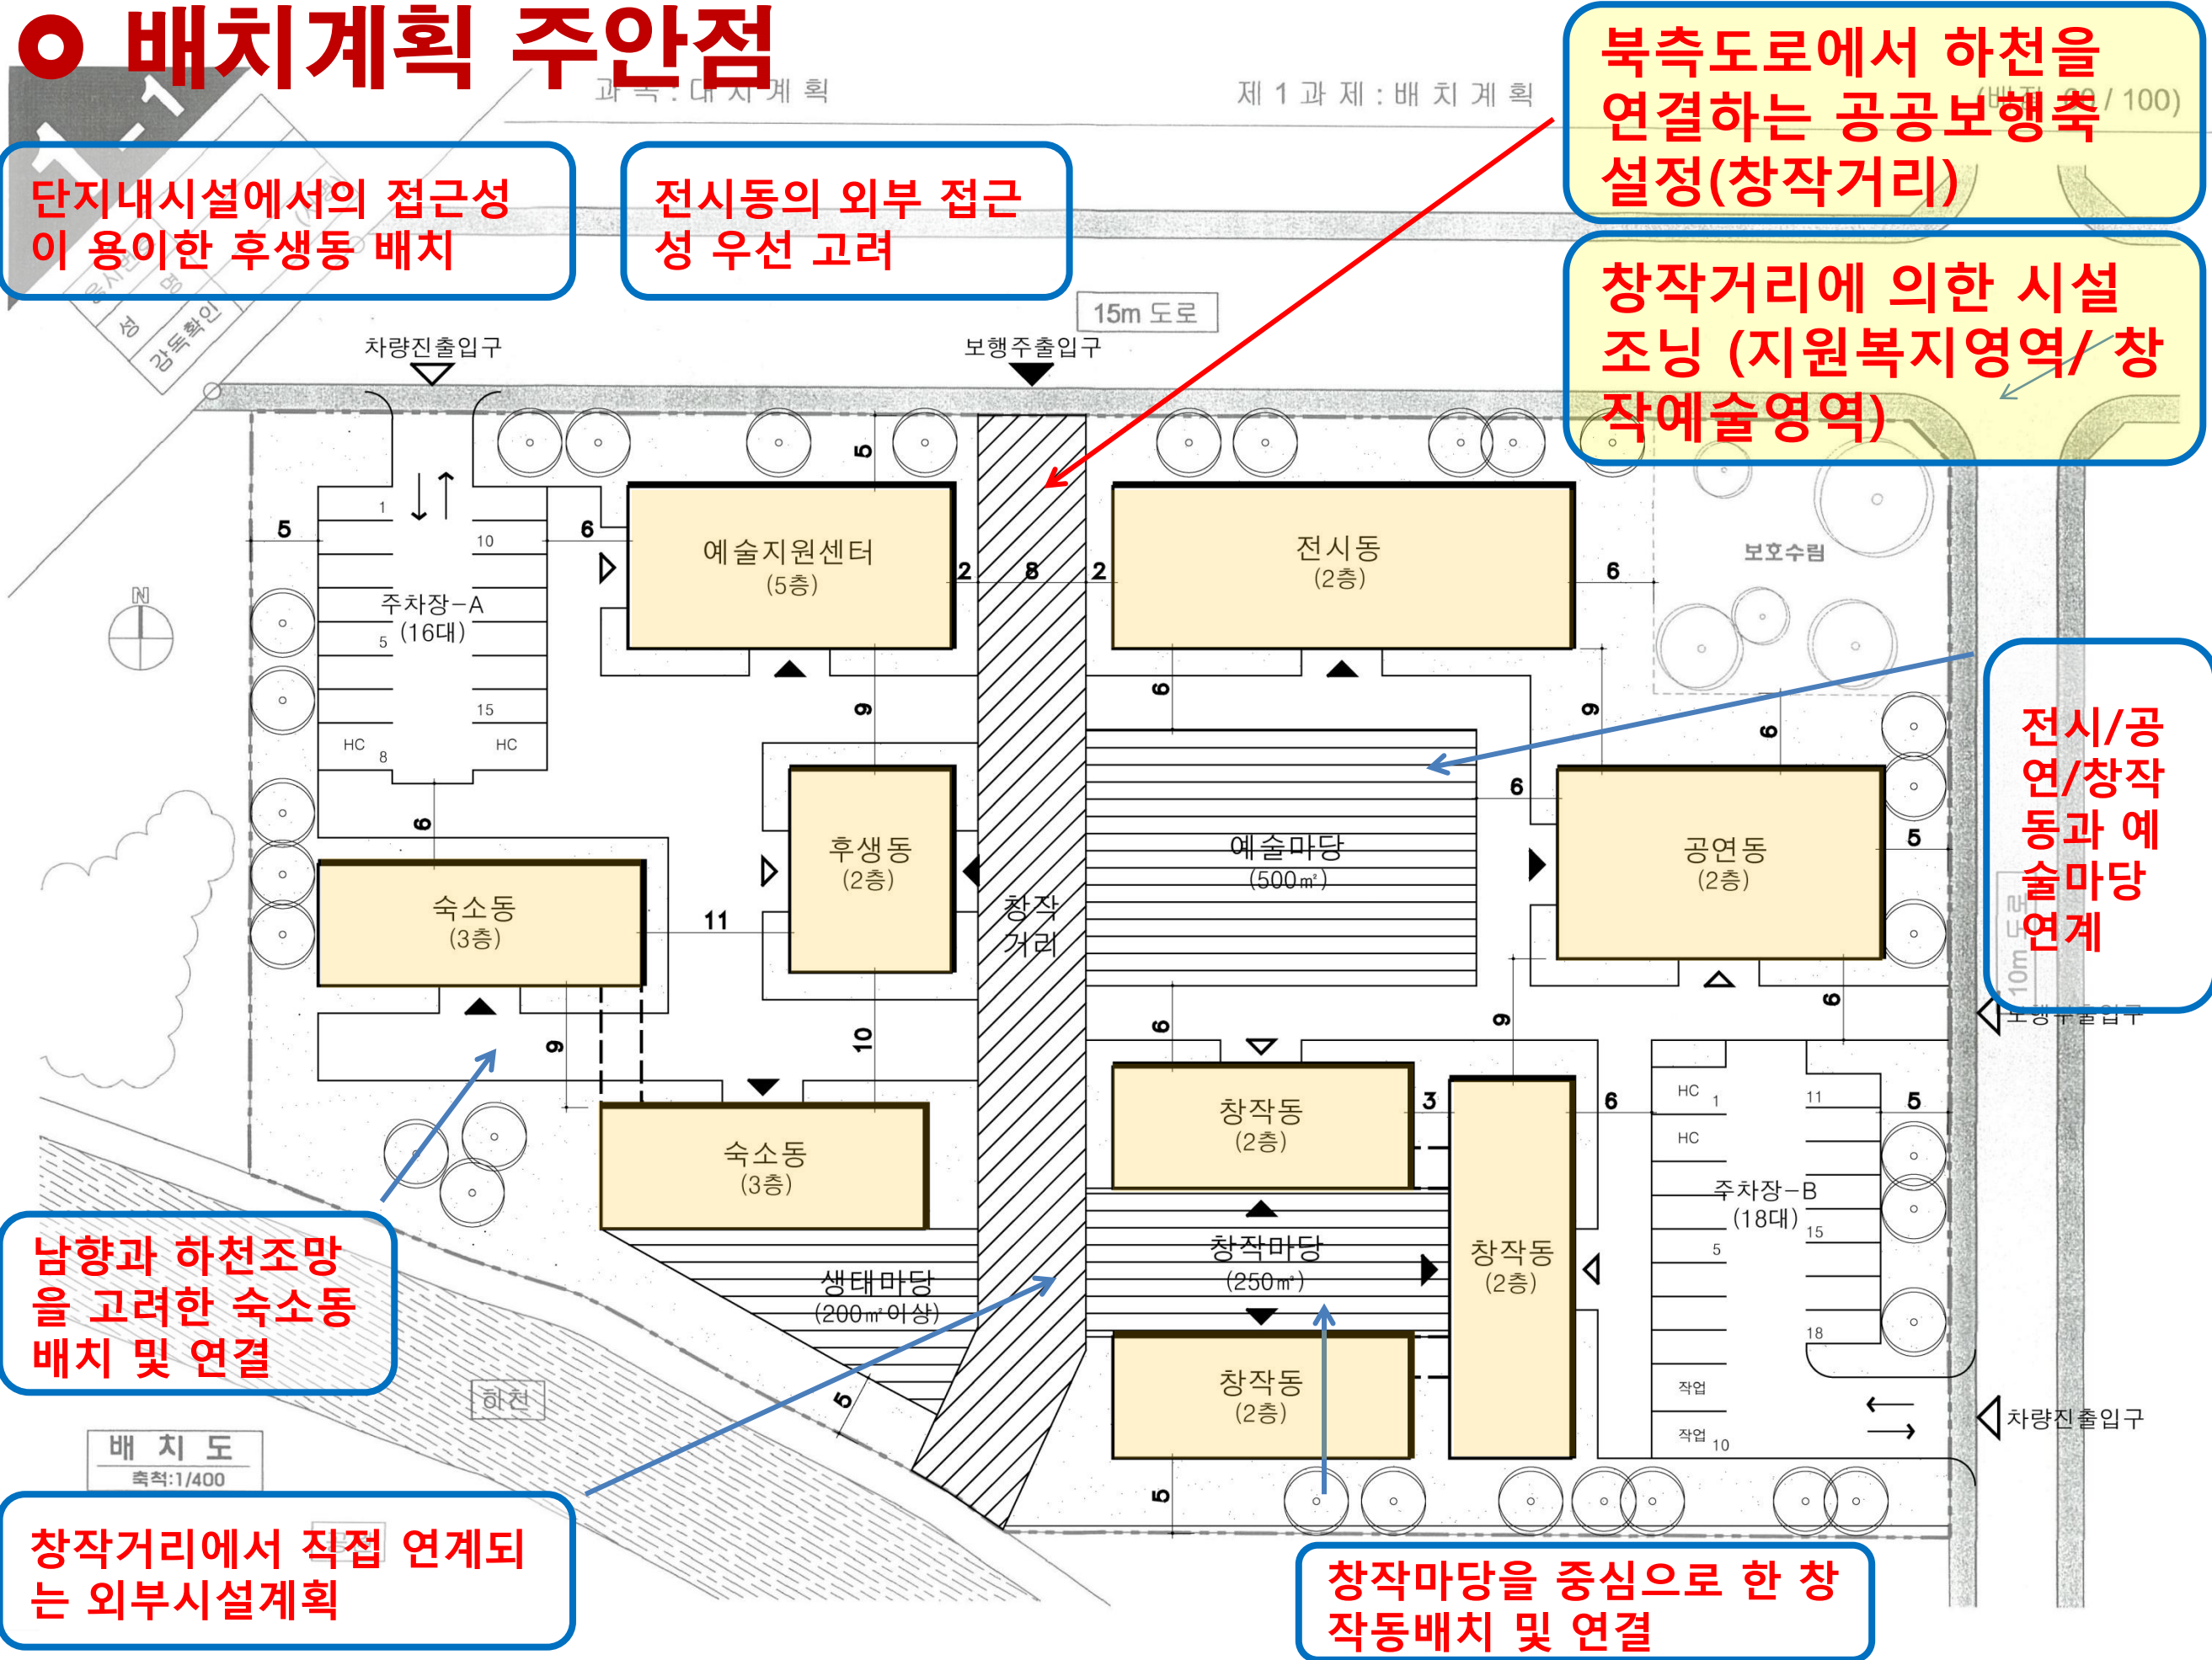

배치도
축척: 1/400