


차량진출입구

보행주출입구

15m 도로

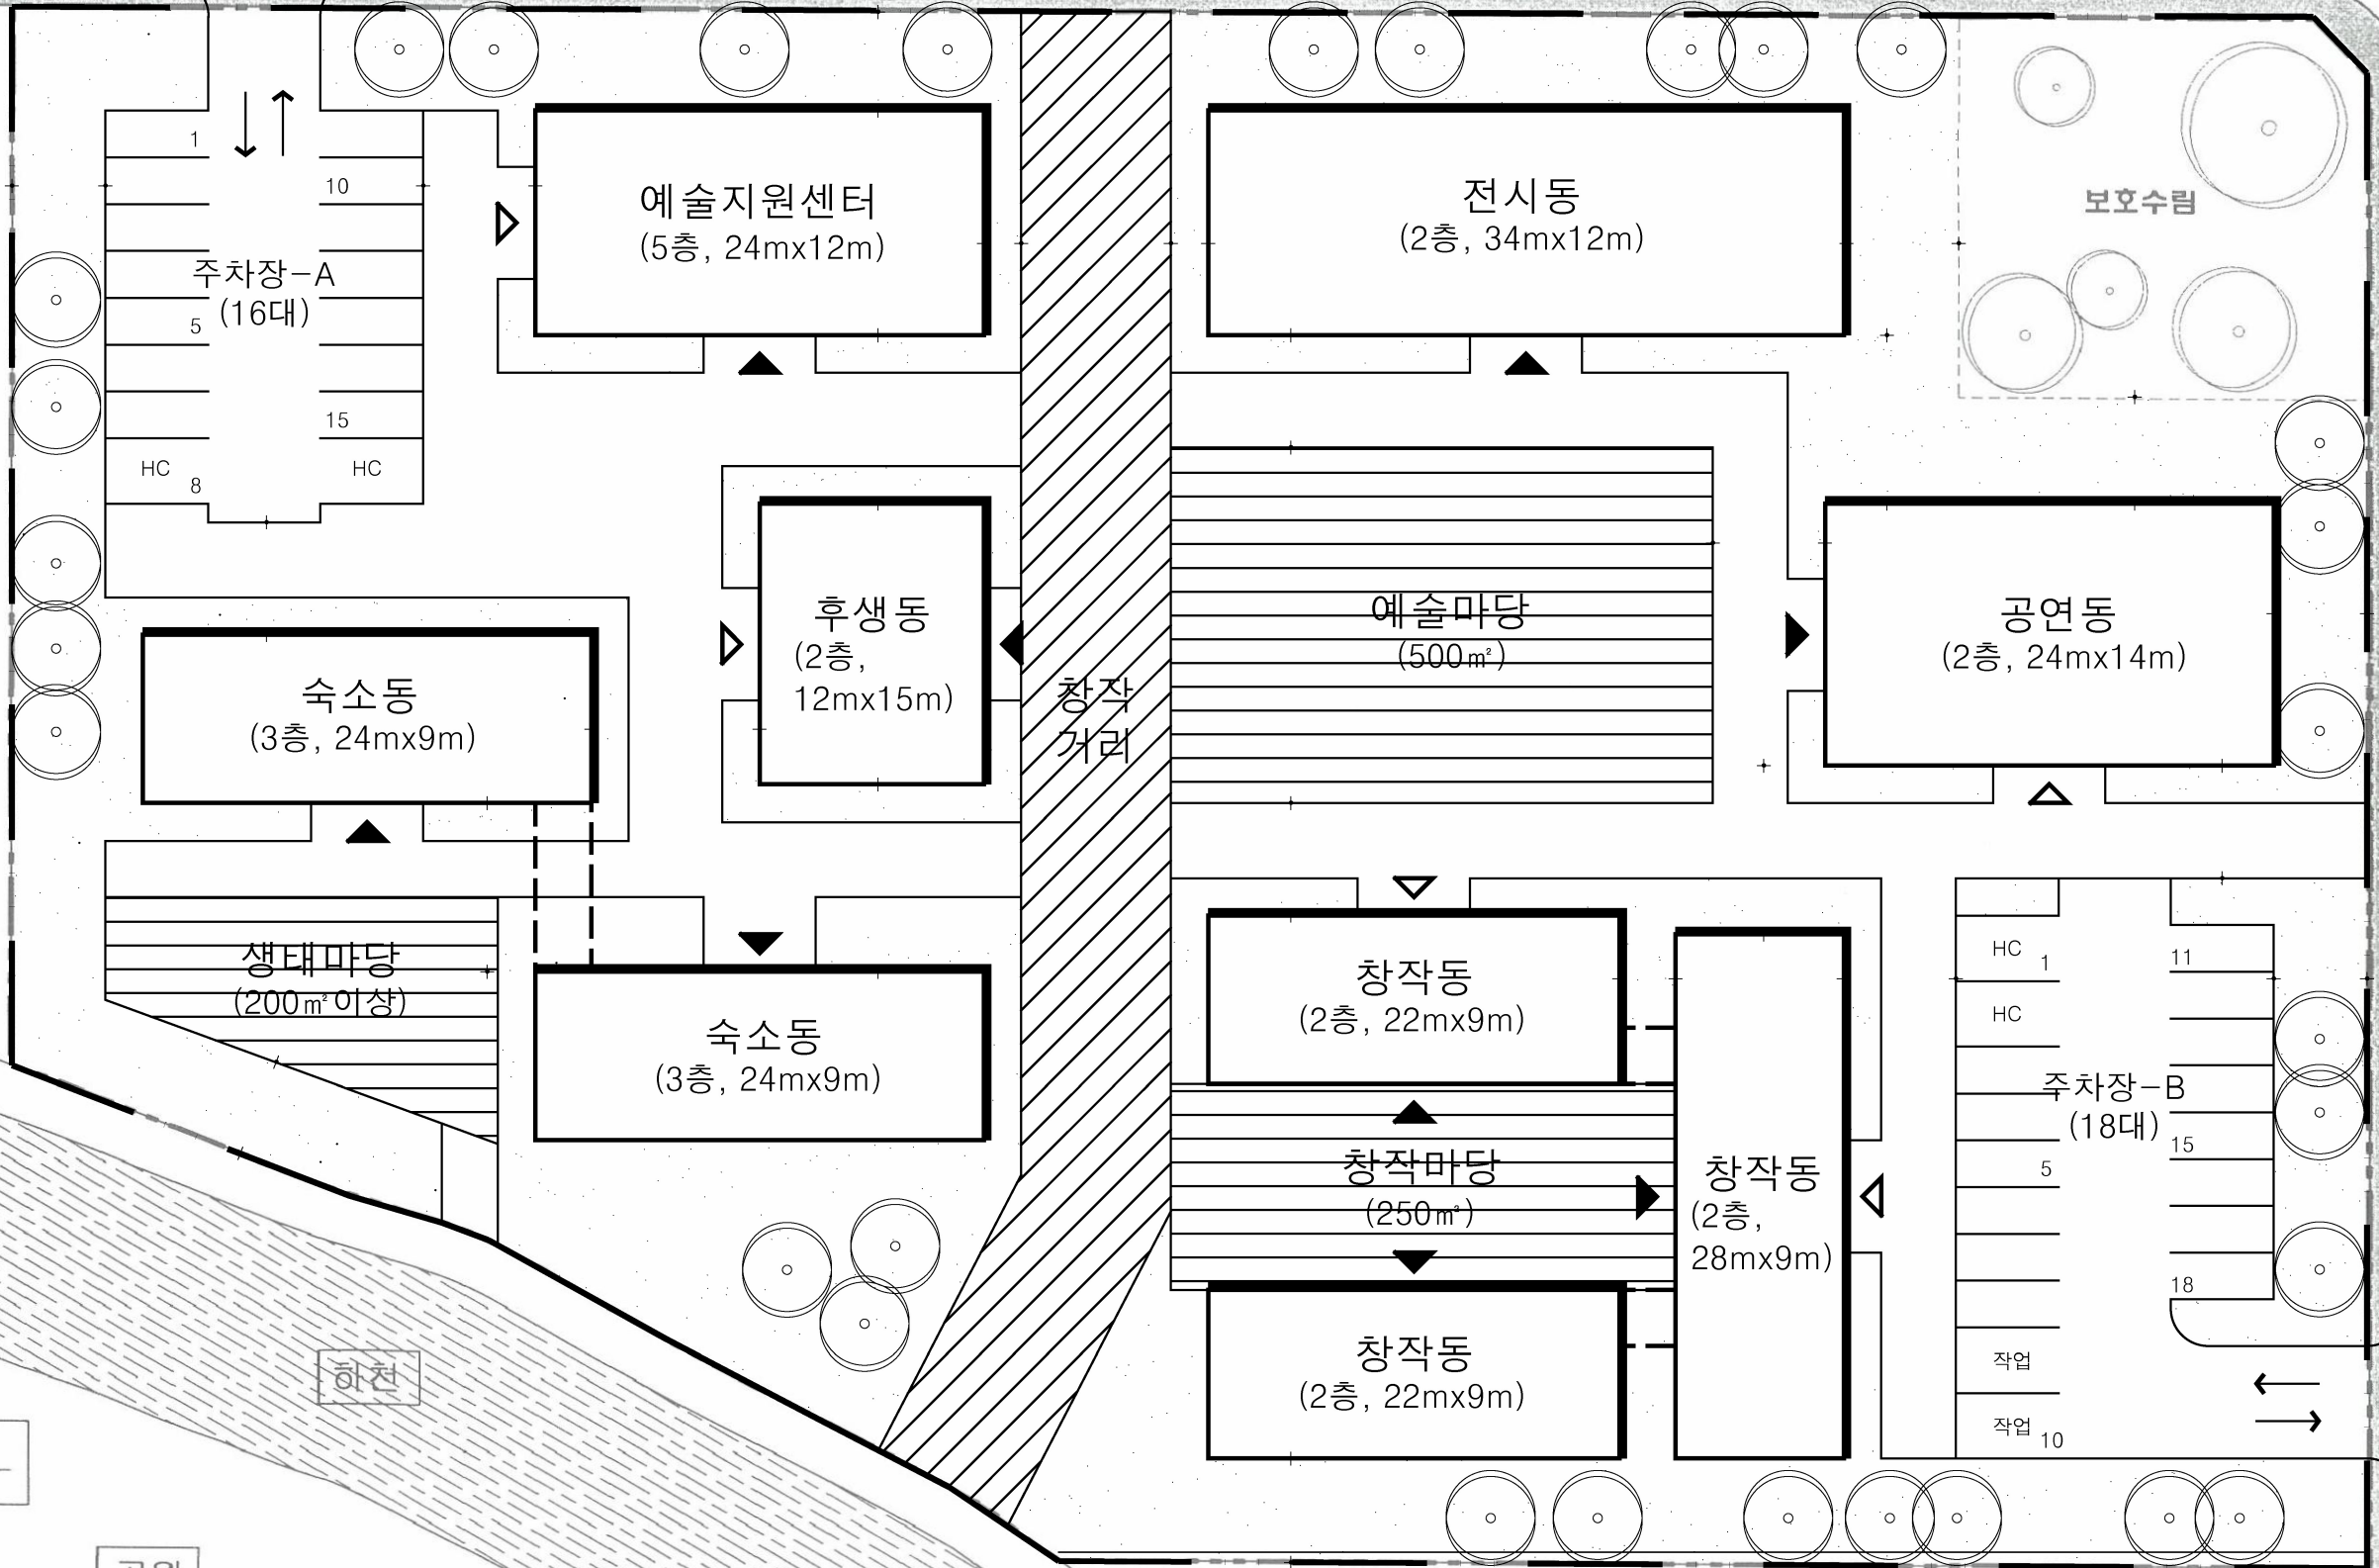

10m 도로

보행부출입구

차량진출입구

배 치 도
축척:1/400

공원

하천

