


■ 계획개요

대지면적		m ²	
지상층별 면적표	1층	기준	m ²
		증축	m ²
	2층(증축)		m ²
	3층(증축)		m ²
	4층(증축)		m ²
	5층(증축)		m ²
	지상층 연면적		m ²
건축면적		m ²	
건폐율		%	
용적률		%	

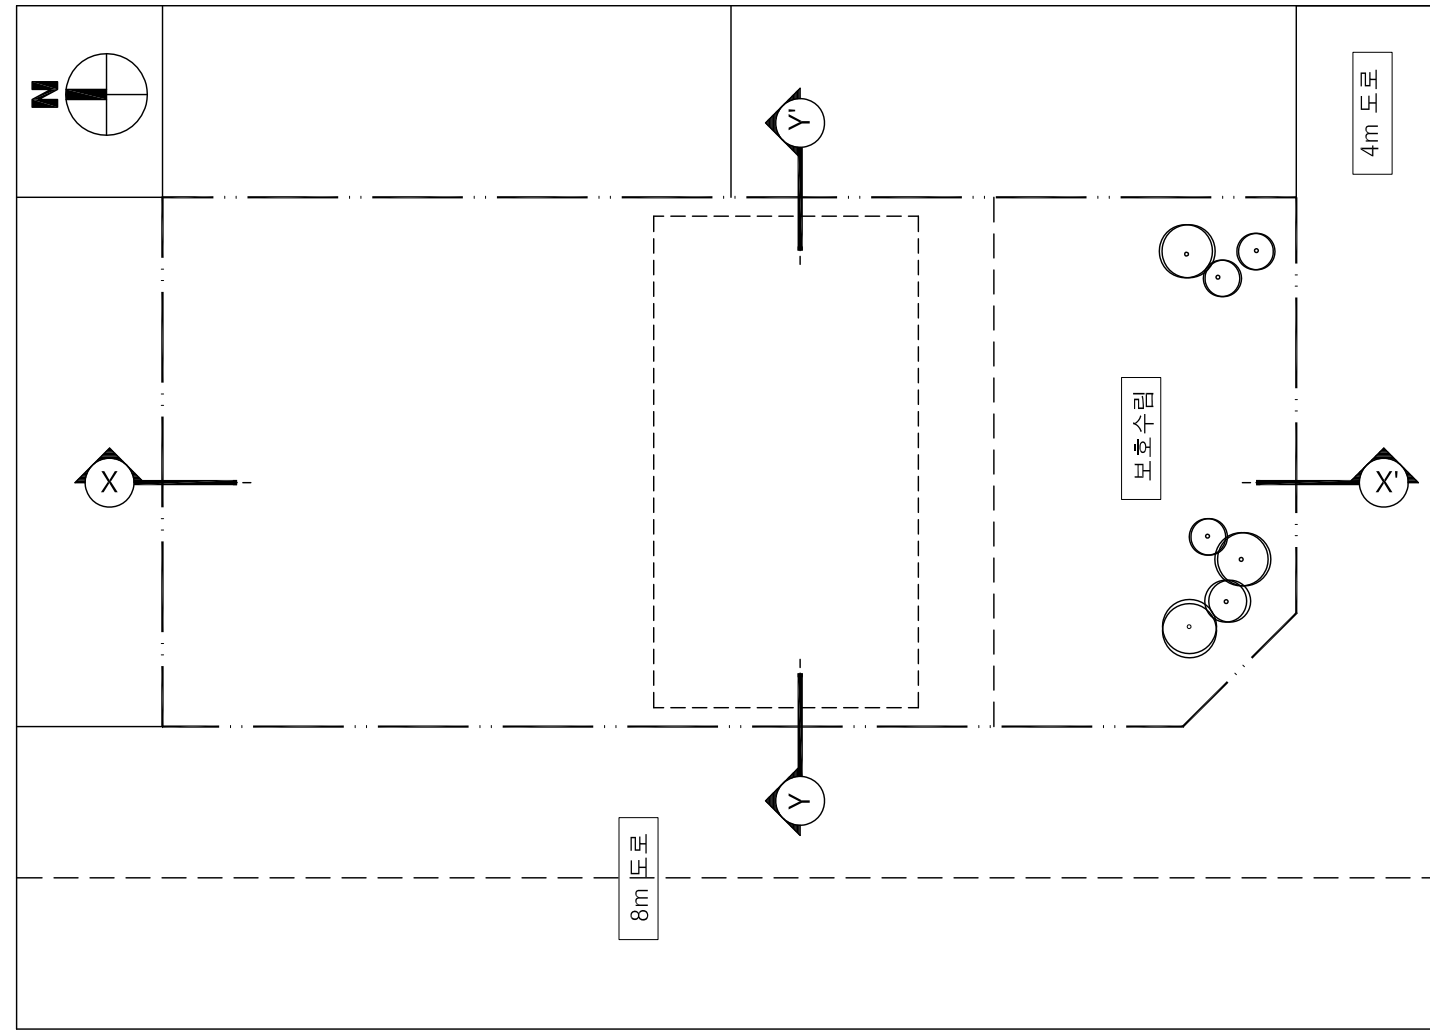

배 치 도

축척:1/200

X-X' 단면도

GL=1층바닥레벨 축척:1/200

Y-Y' 단면도
축척:1/200

GL=1층바닥레벨