


2017년 자격시험
평면설계

수험번호	명
성	감독확인

1층 평면도

축척:1/200

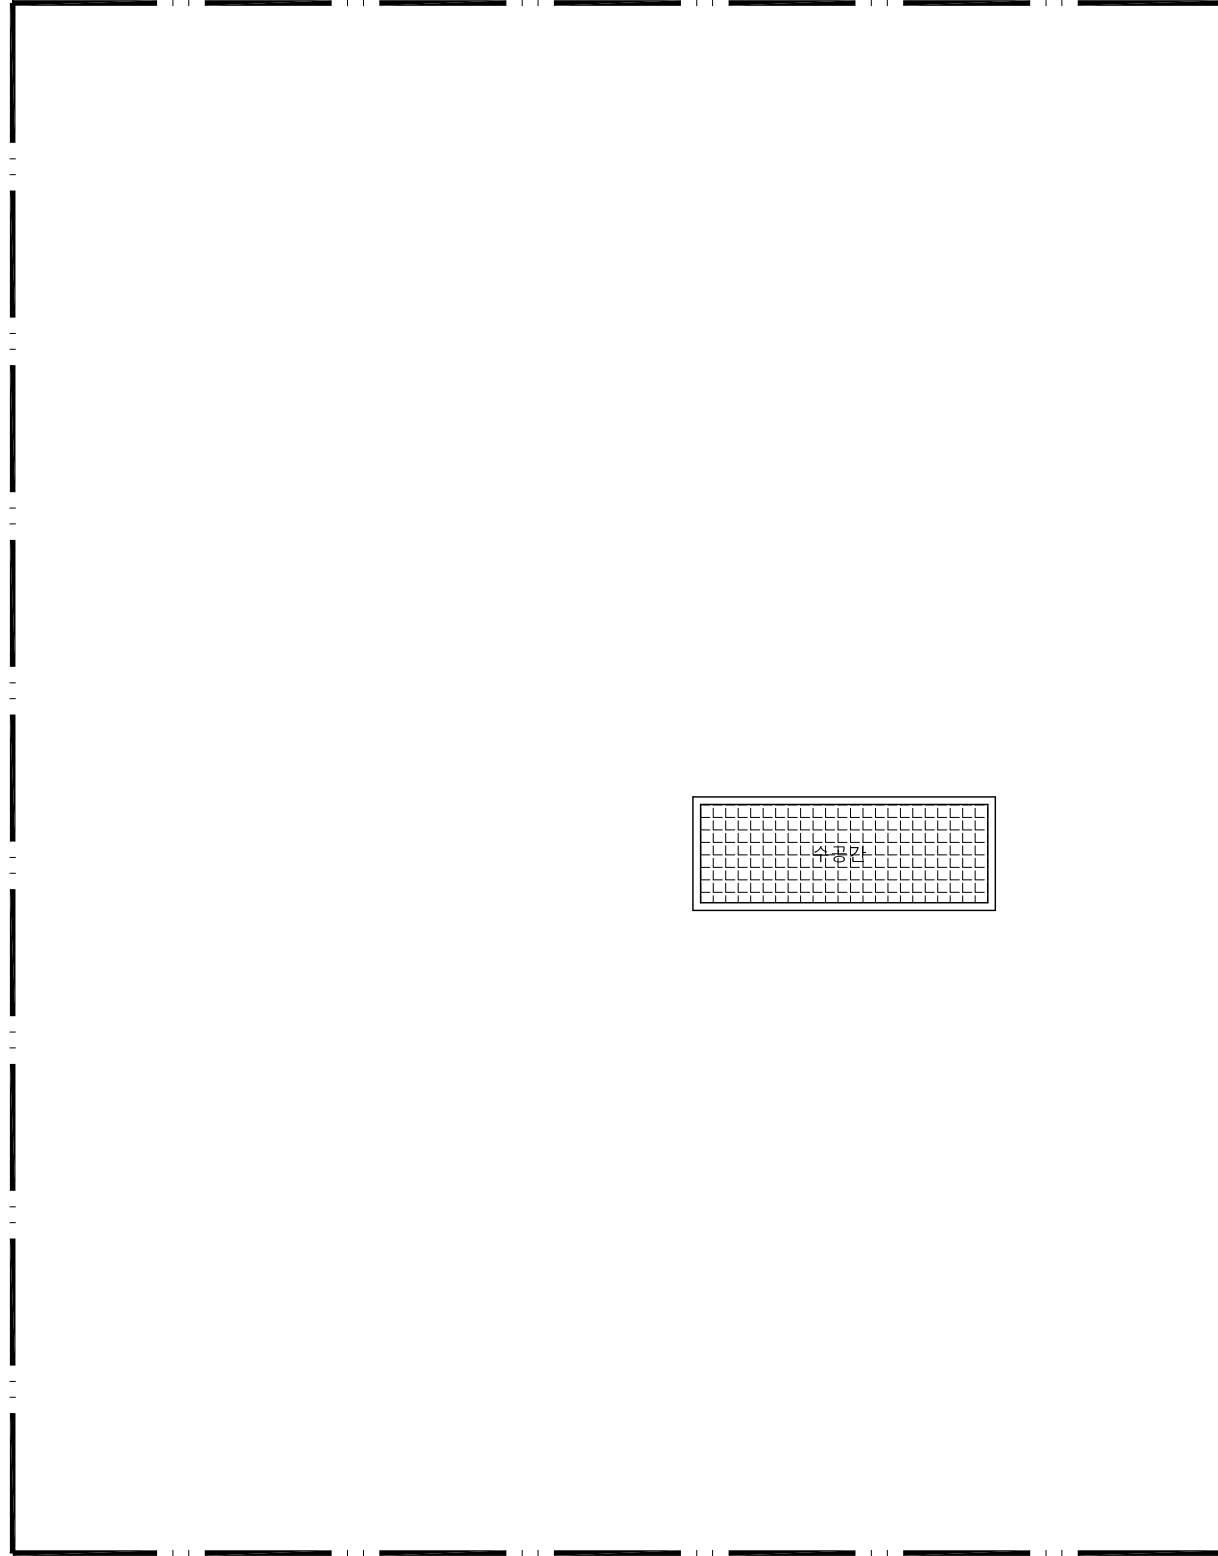

수공간

2층 평면도

축척:1/200