


2017년 자곡시험  
구조계획

영사번호	
장 명	
감독확인인	

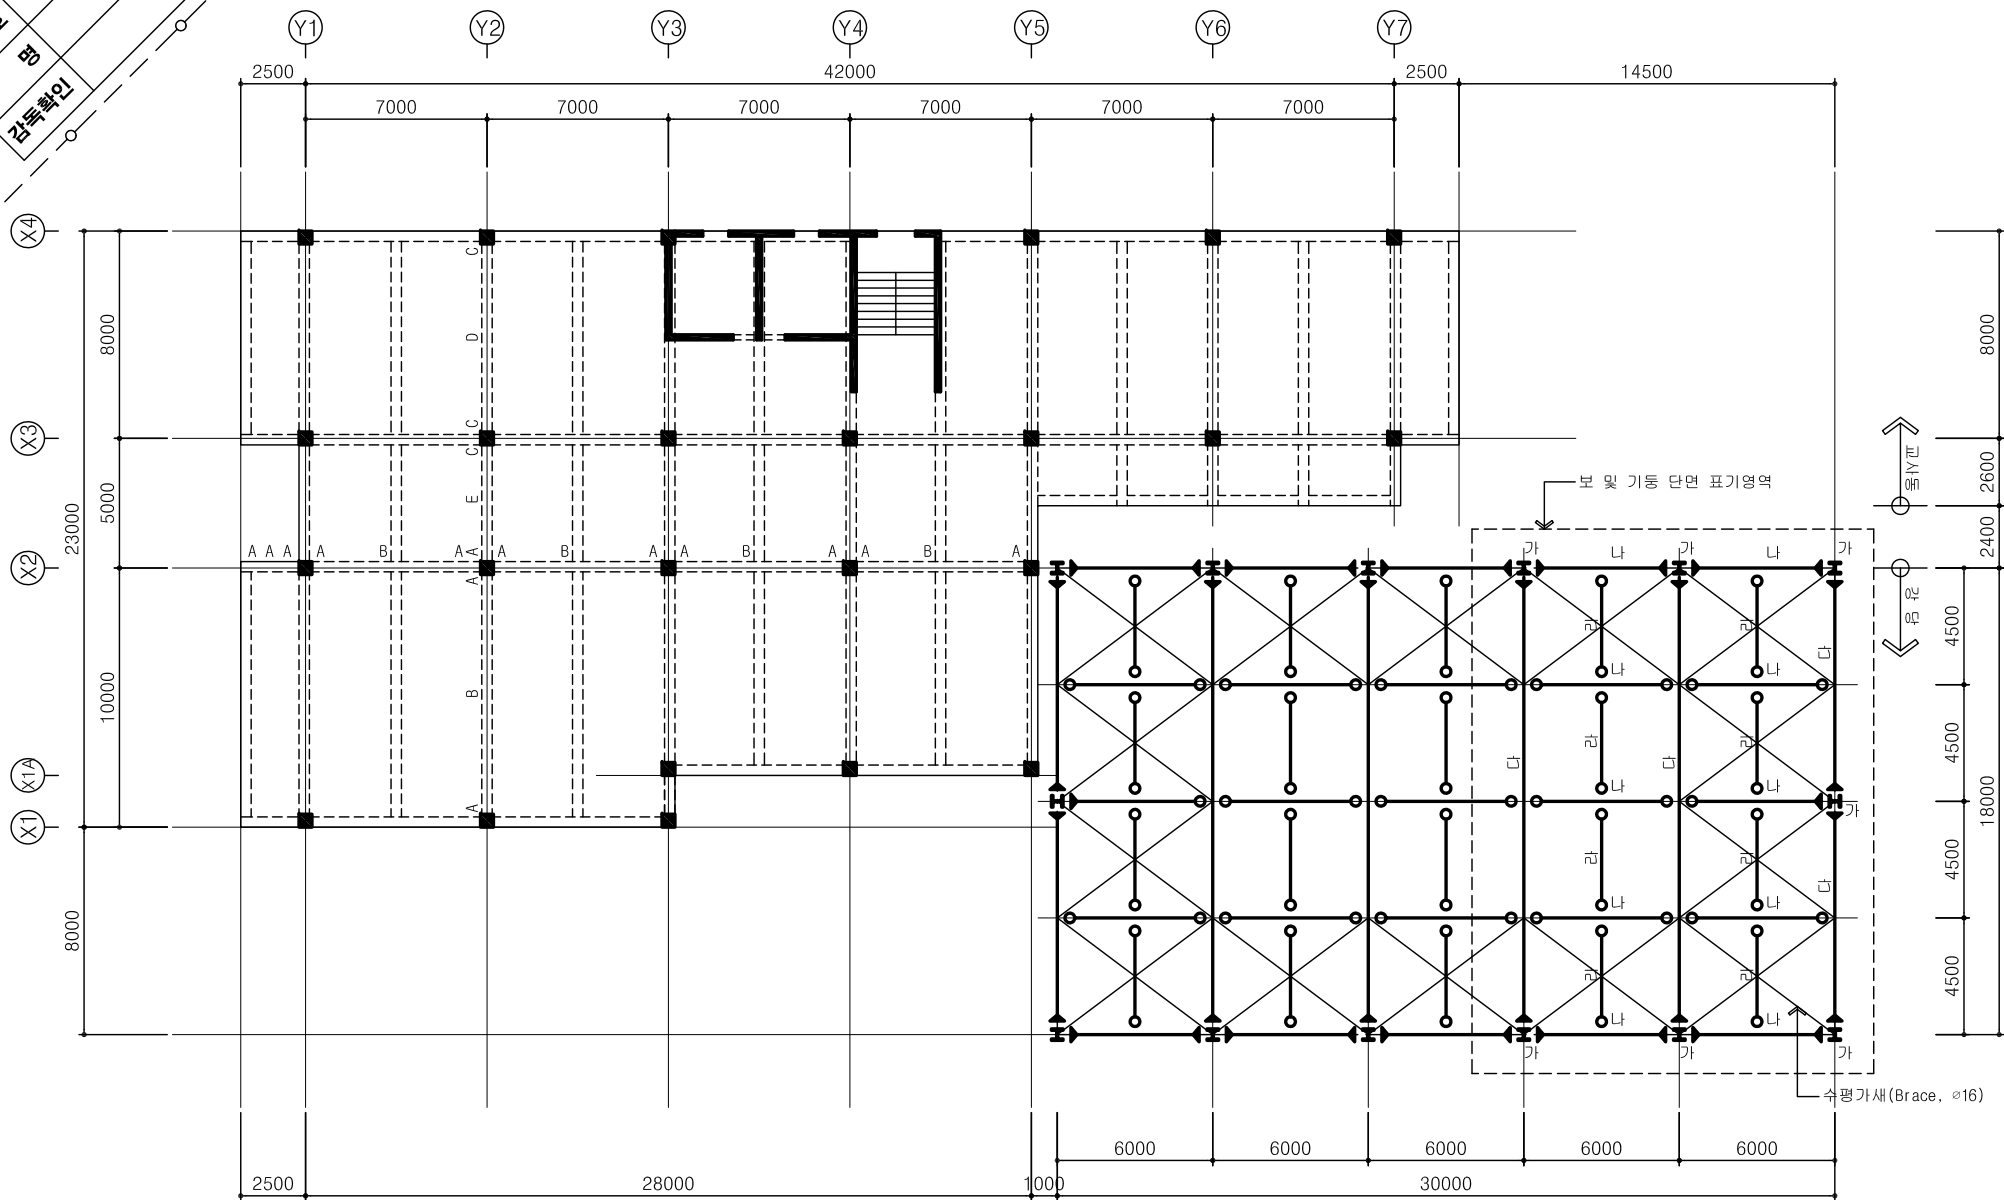

← 교사동 | 강 방 →

지붕층 바닥구조평면도  
축척: 1/200