


2017년 자격시험
구조계획
영시번호
장 명
감독확인

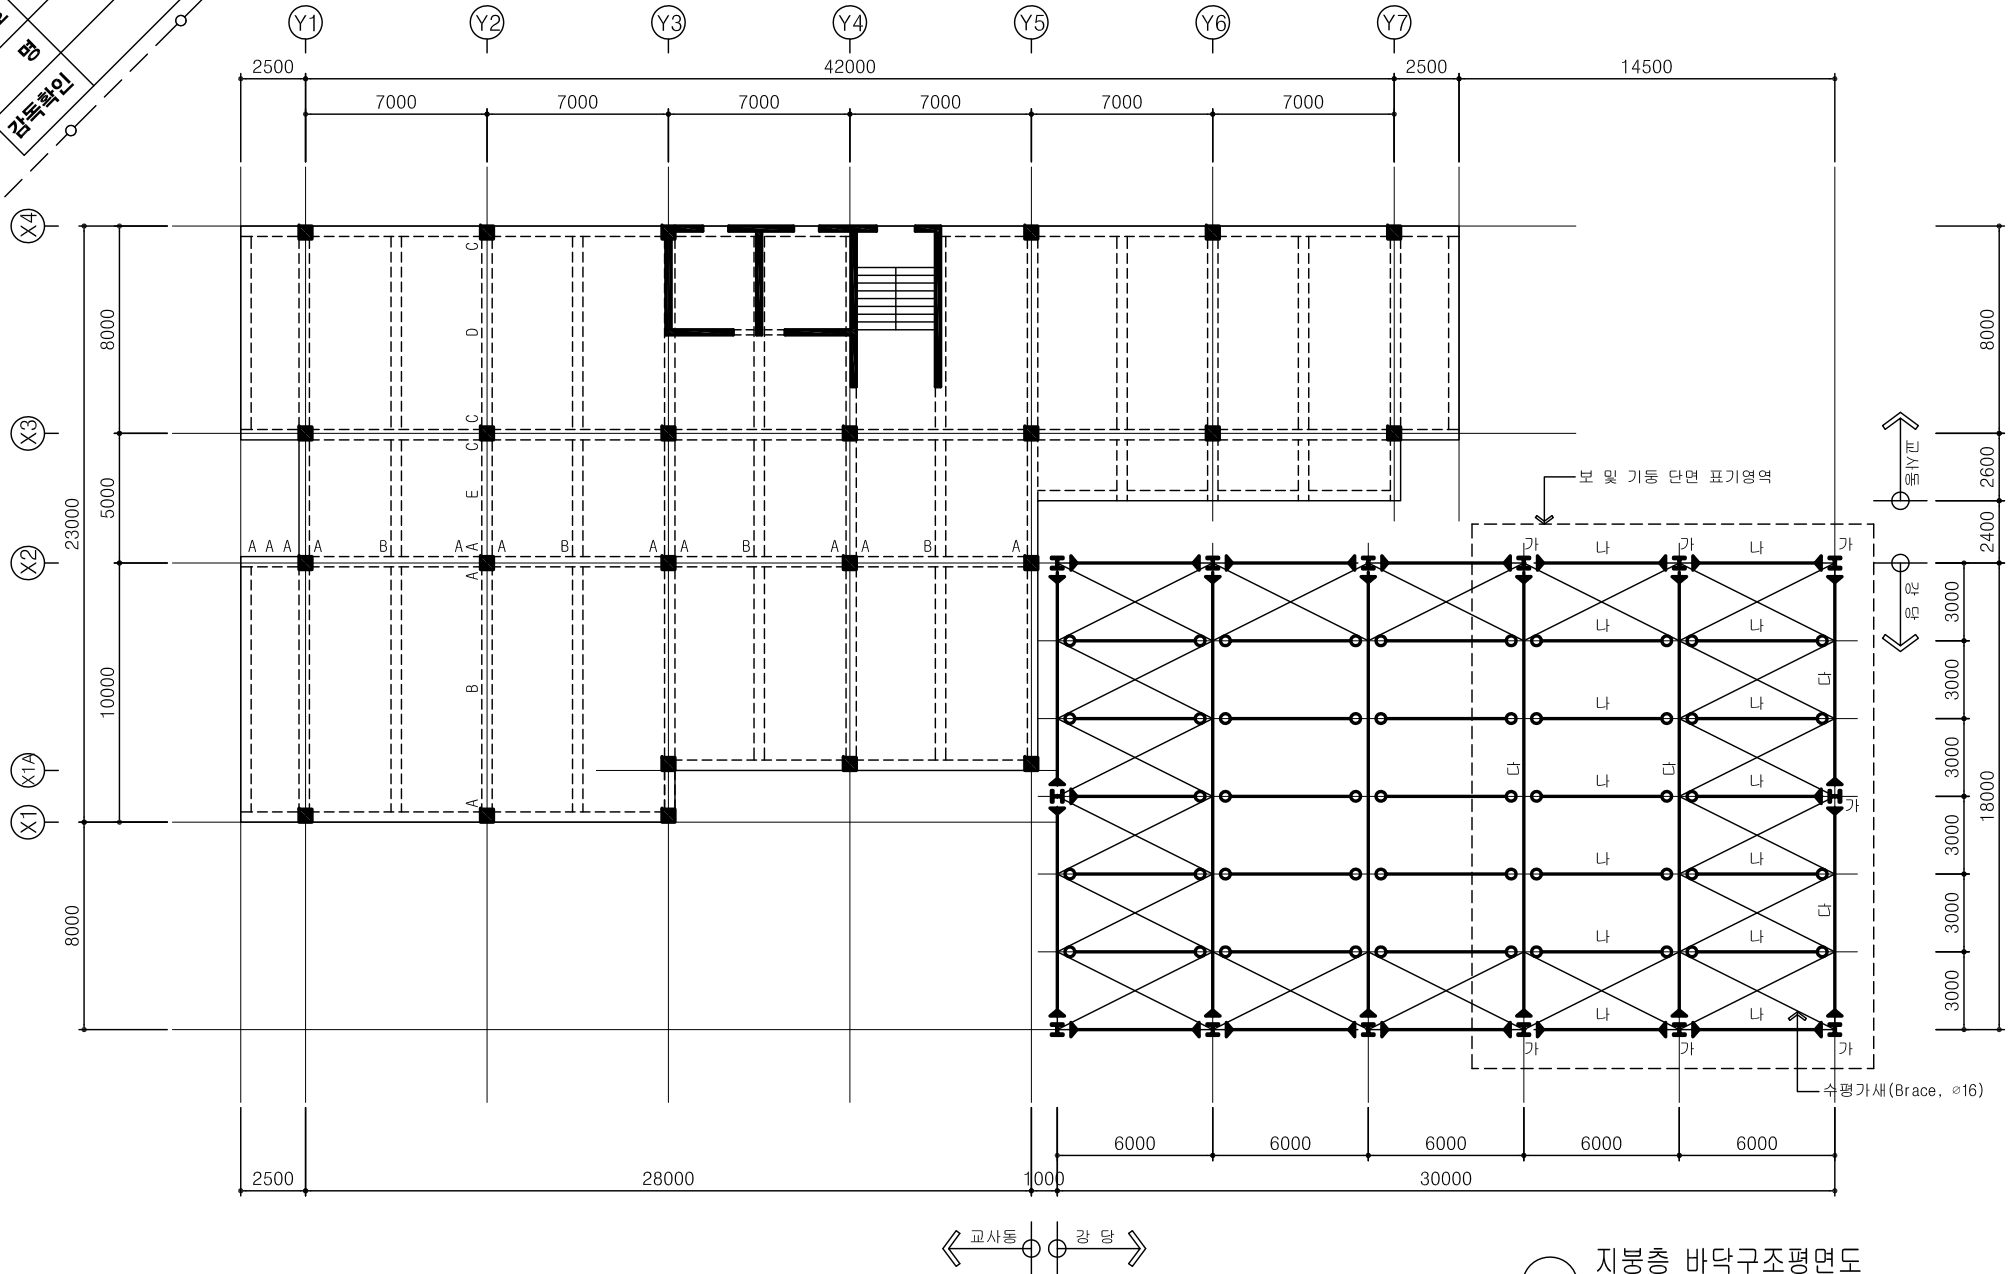

← 교사동 | 강 방 | →

지붕층 바닥구조평면도
축척: 1/200