


2017년 자격시험
구조계획
응시번호
성명
감독확인

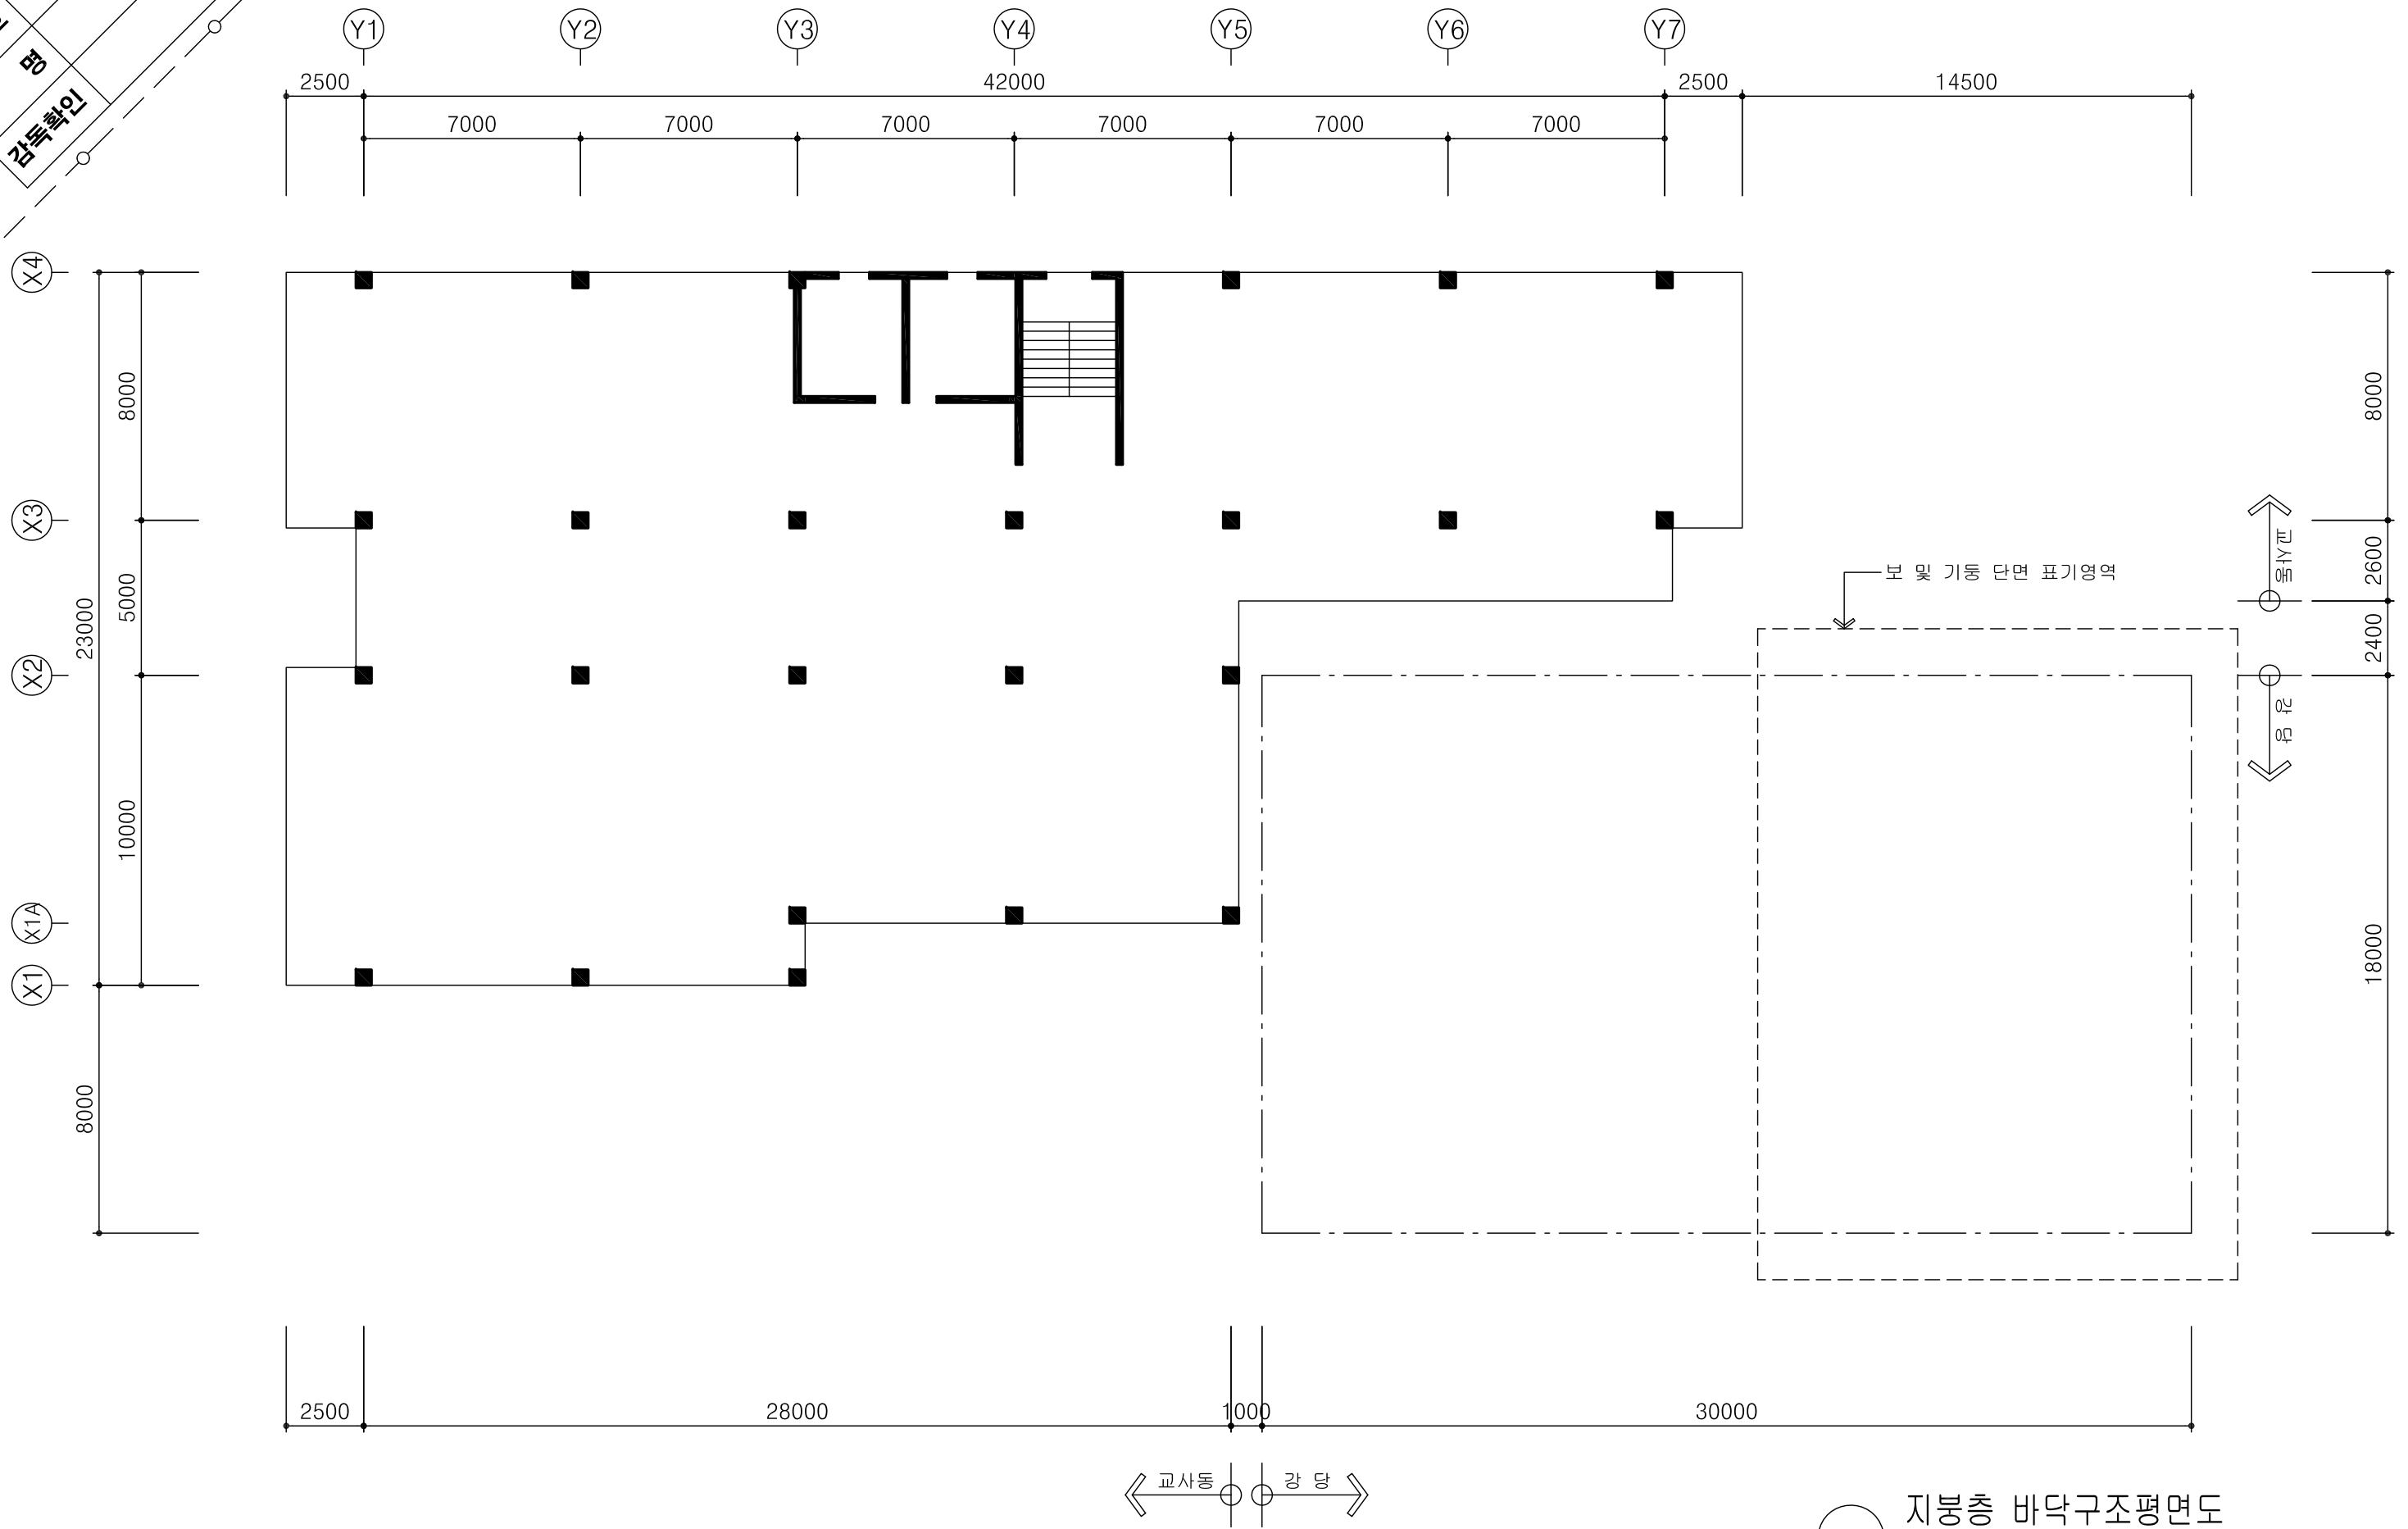

지붕층 바닥구조평면도
축척: 1/200