수험번호	
성 명	
감독확인	

과 목 : 건축설계1　　과 제 : 평면설계　　배점 100/100점　　(주) 한솔아카데미 www.inup.co.kr

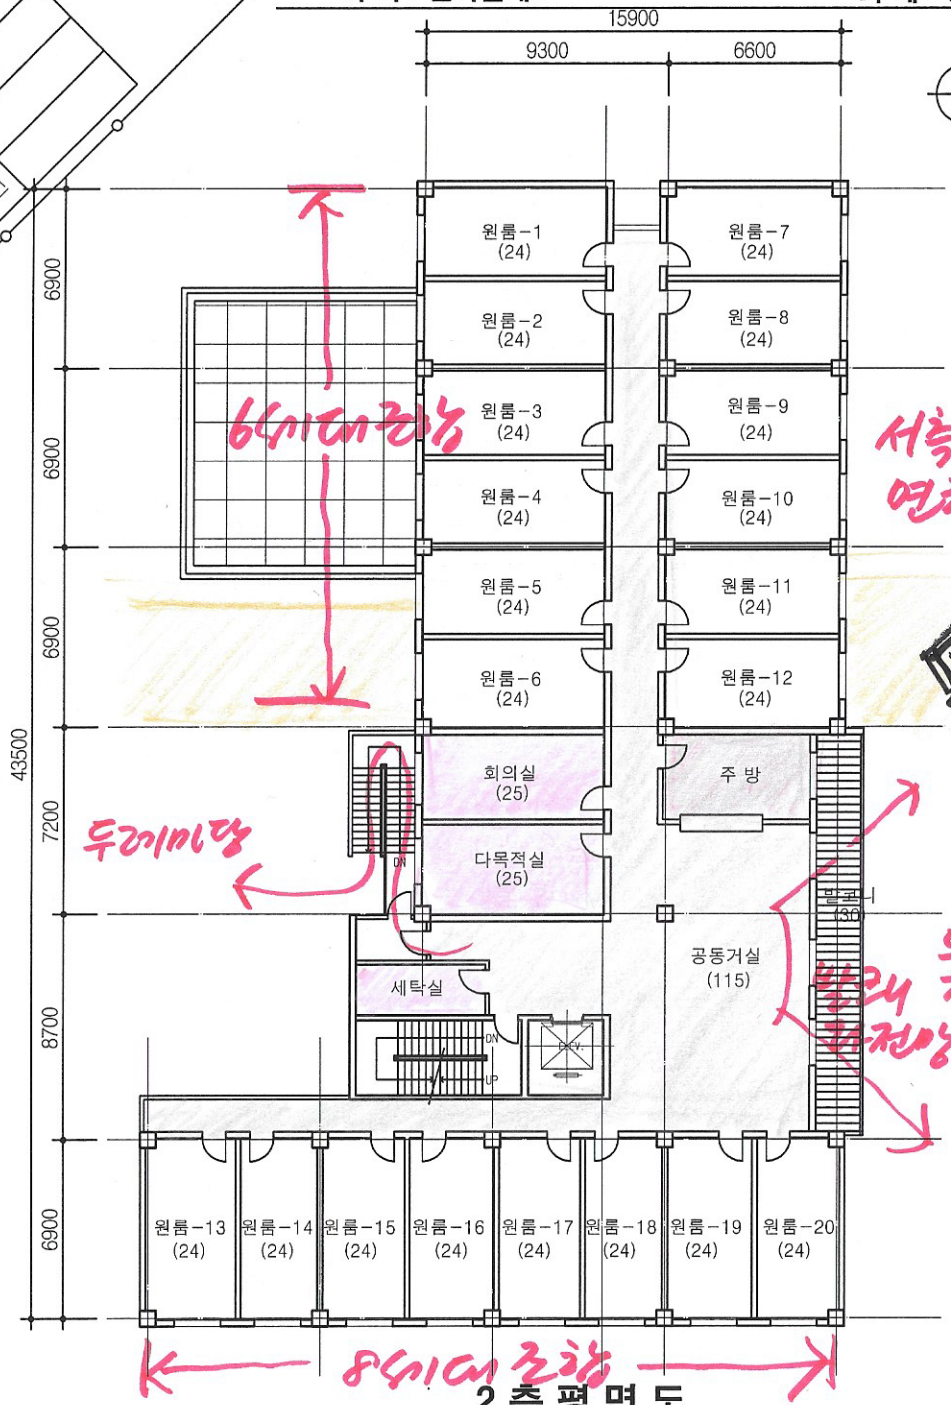

2층평면도

SCALE : 1/200

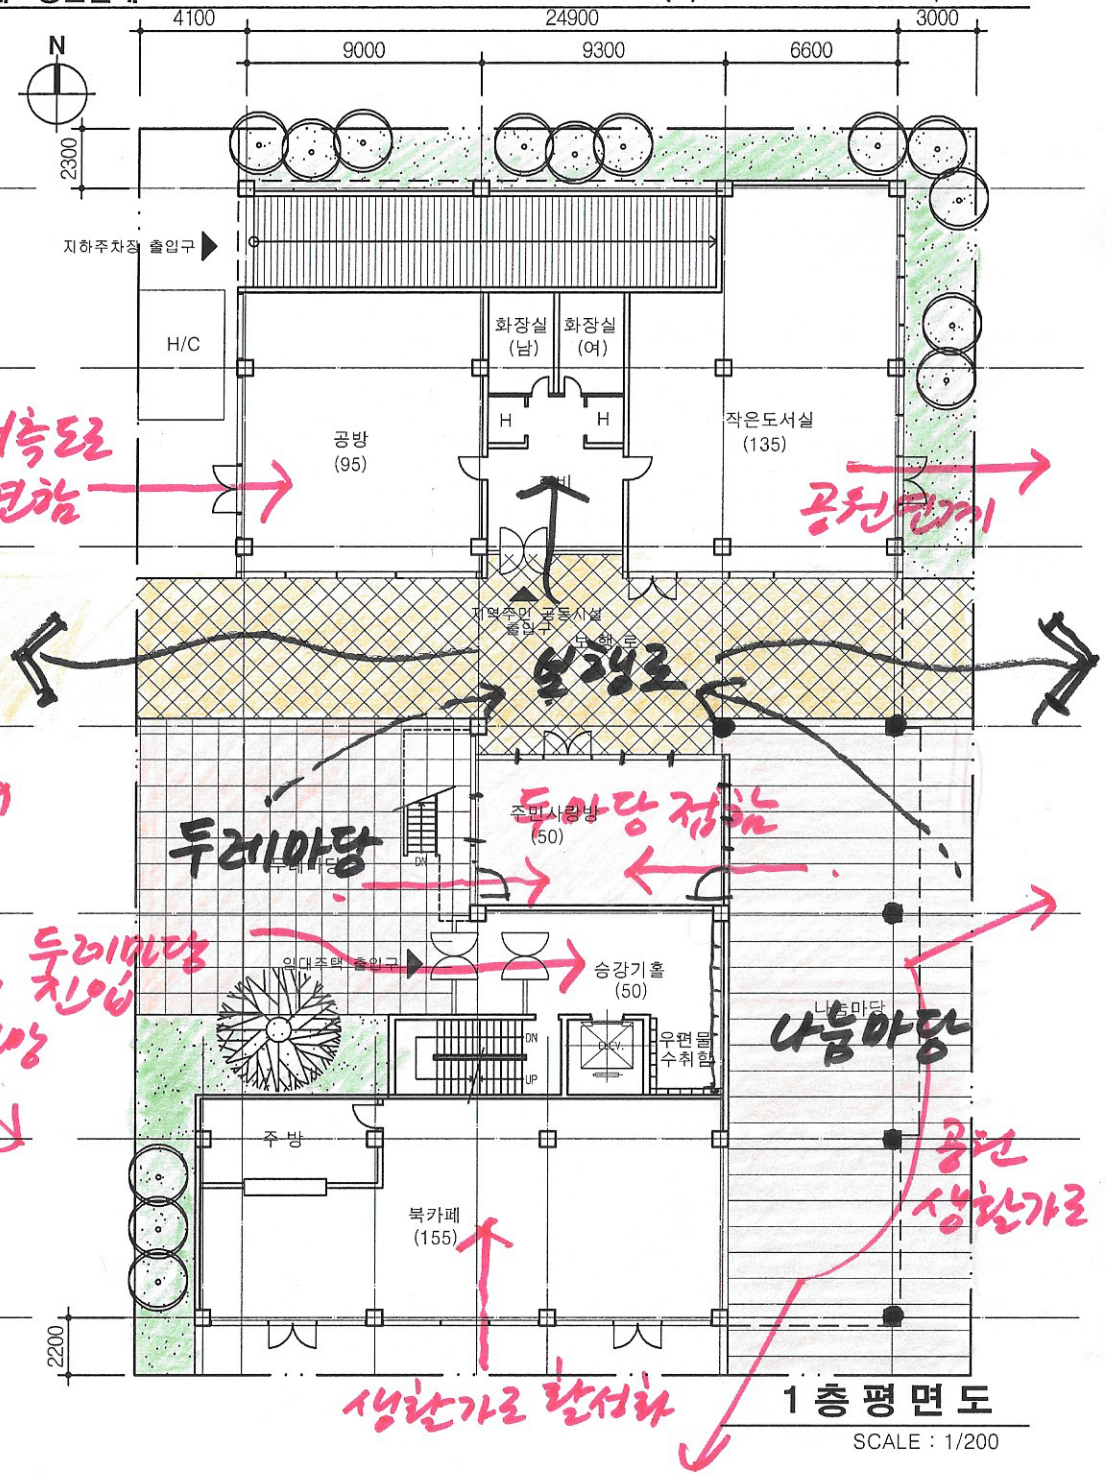

1층평면도

SCALE : 1/200