2018년 건축시험
평면설계

수험번호	
성 명	
감독확인	

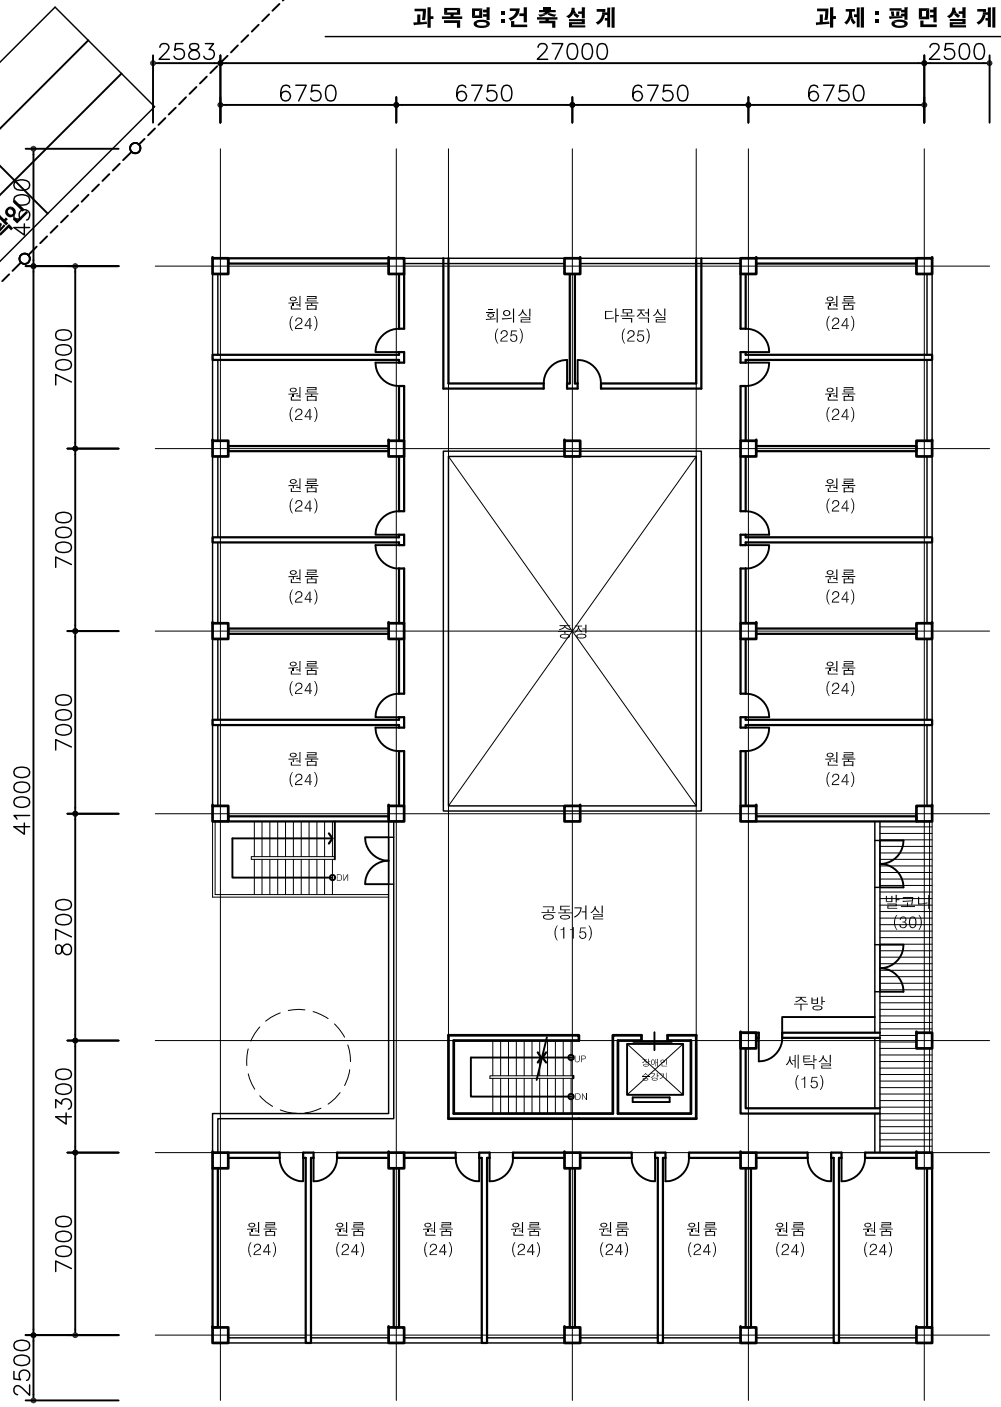

2층 평면도

축척 : 1/200

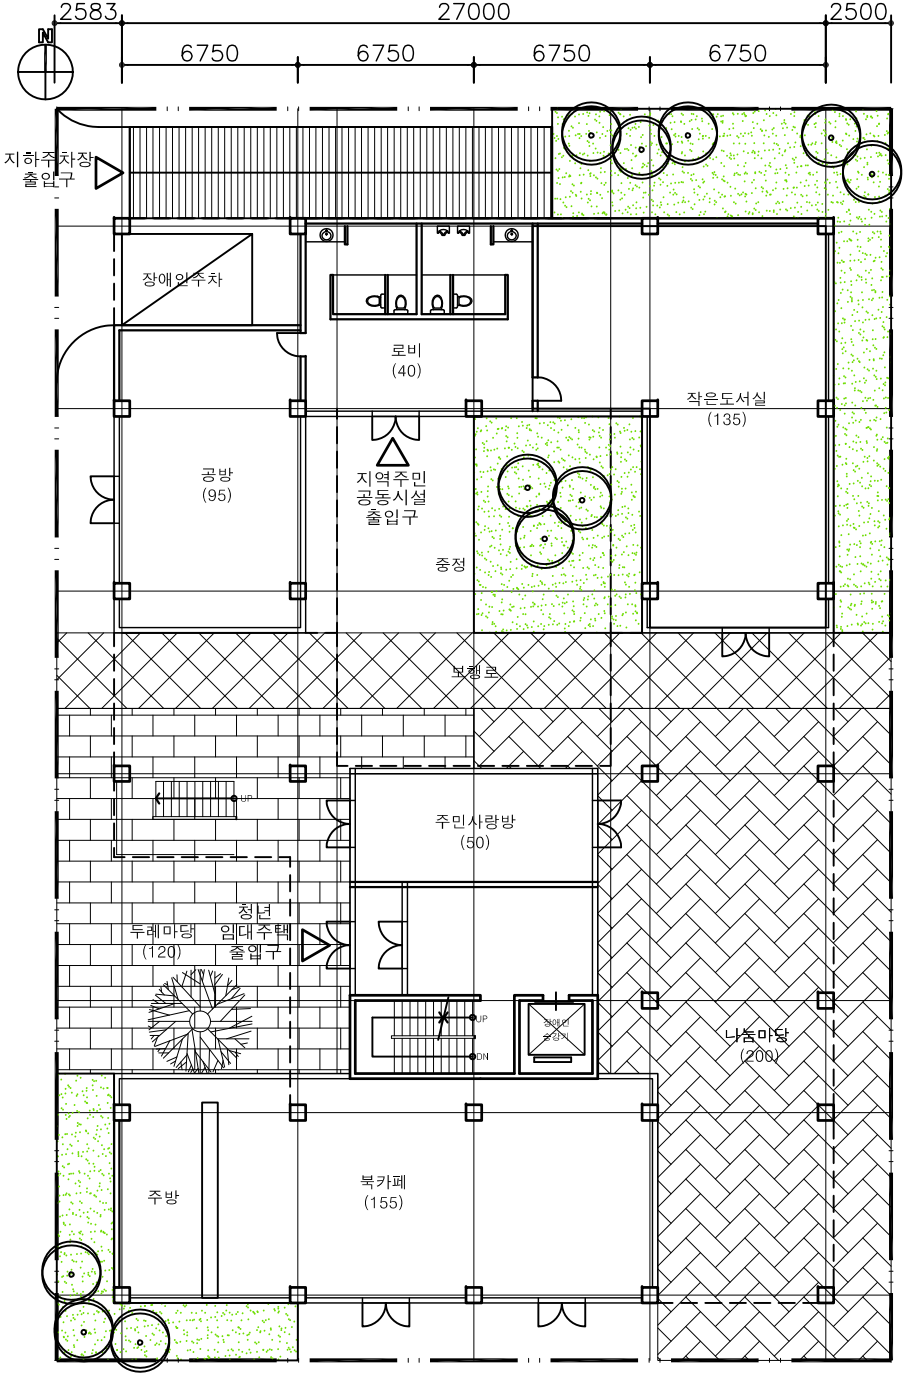

1층 평면도

축척 : 1/200