2

응시번호	면
성	
감독확인	

과 목 : 건축설계-1　　과 제 : 평면설계　　(배점 100/100)

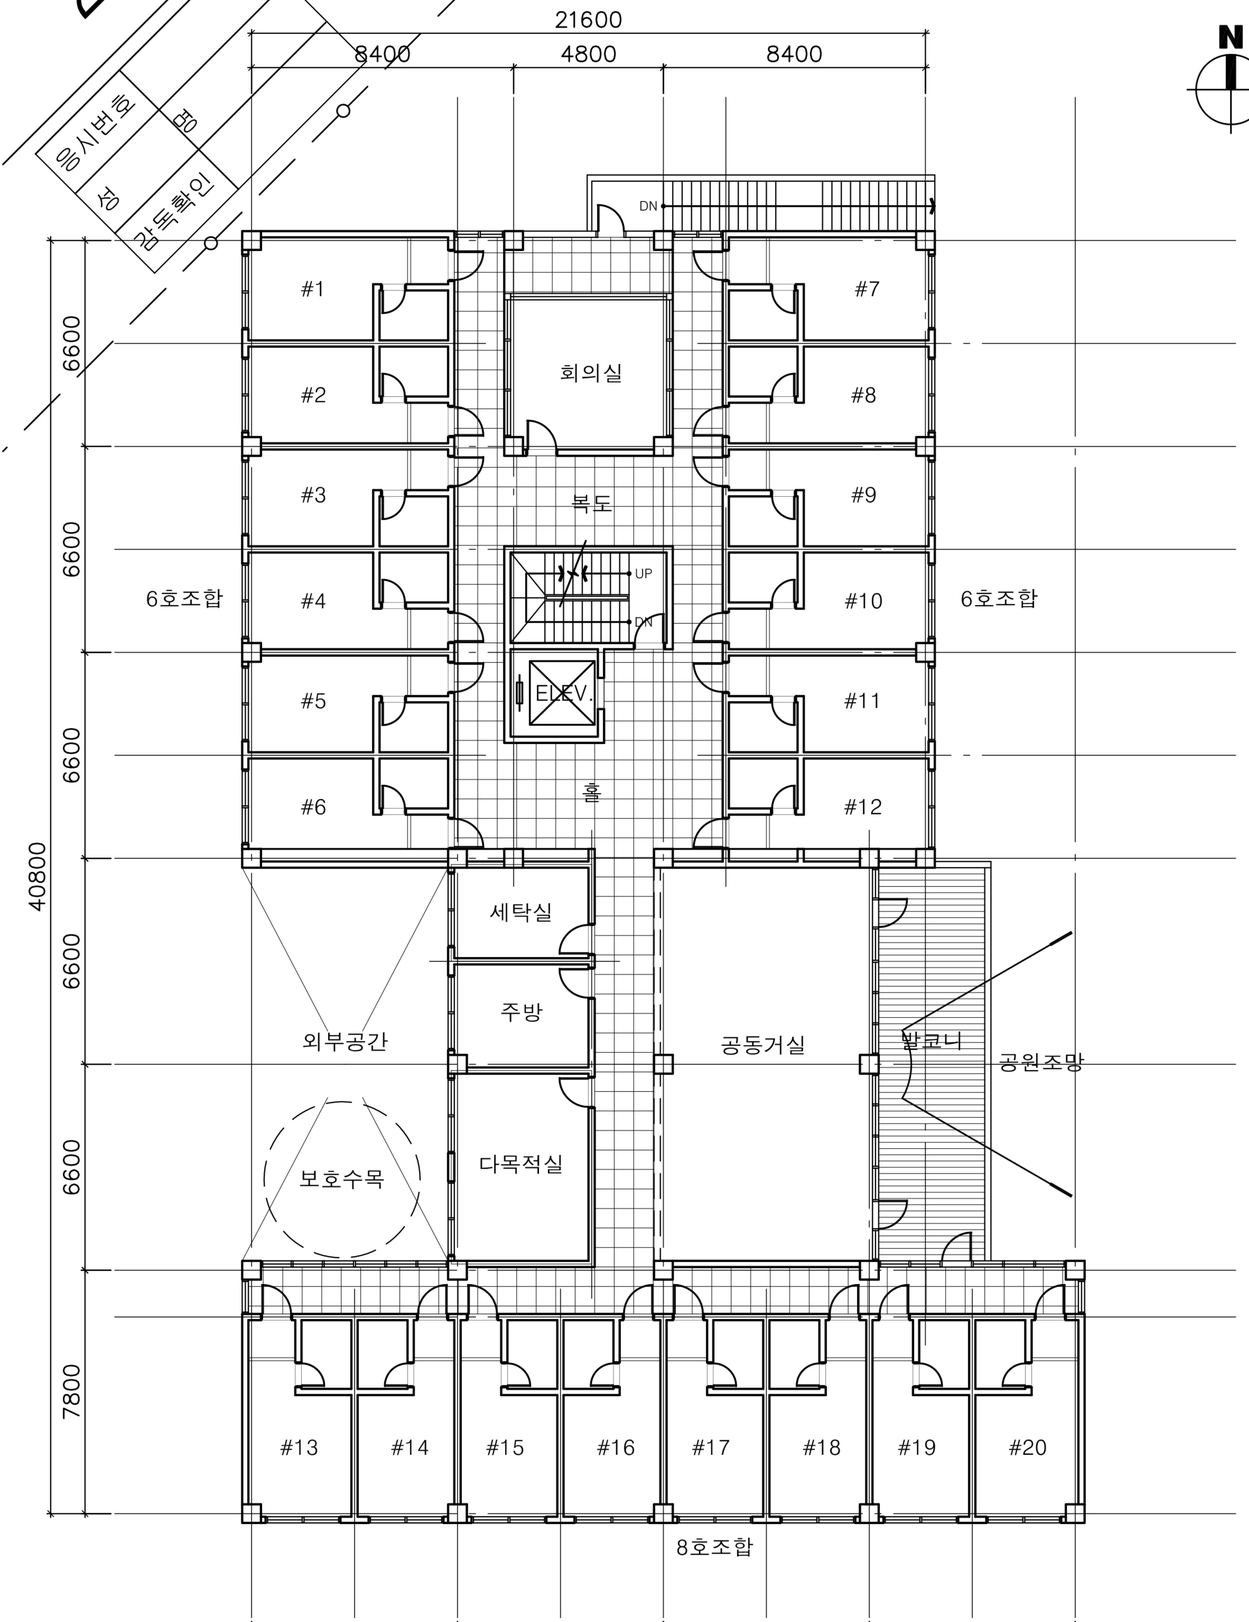

2층 평면도
SCALE : 1/200

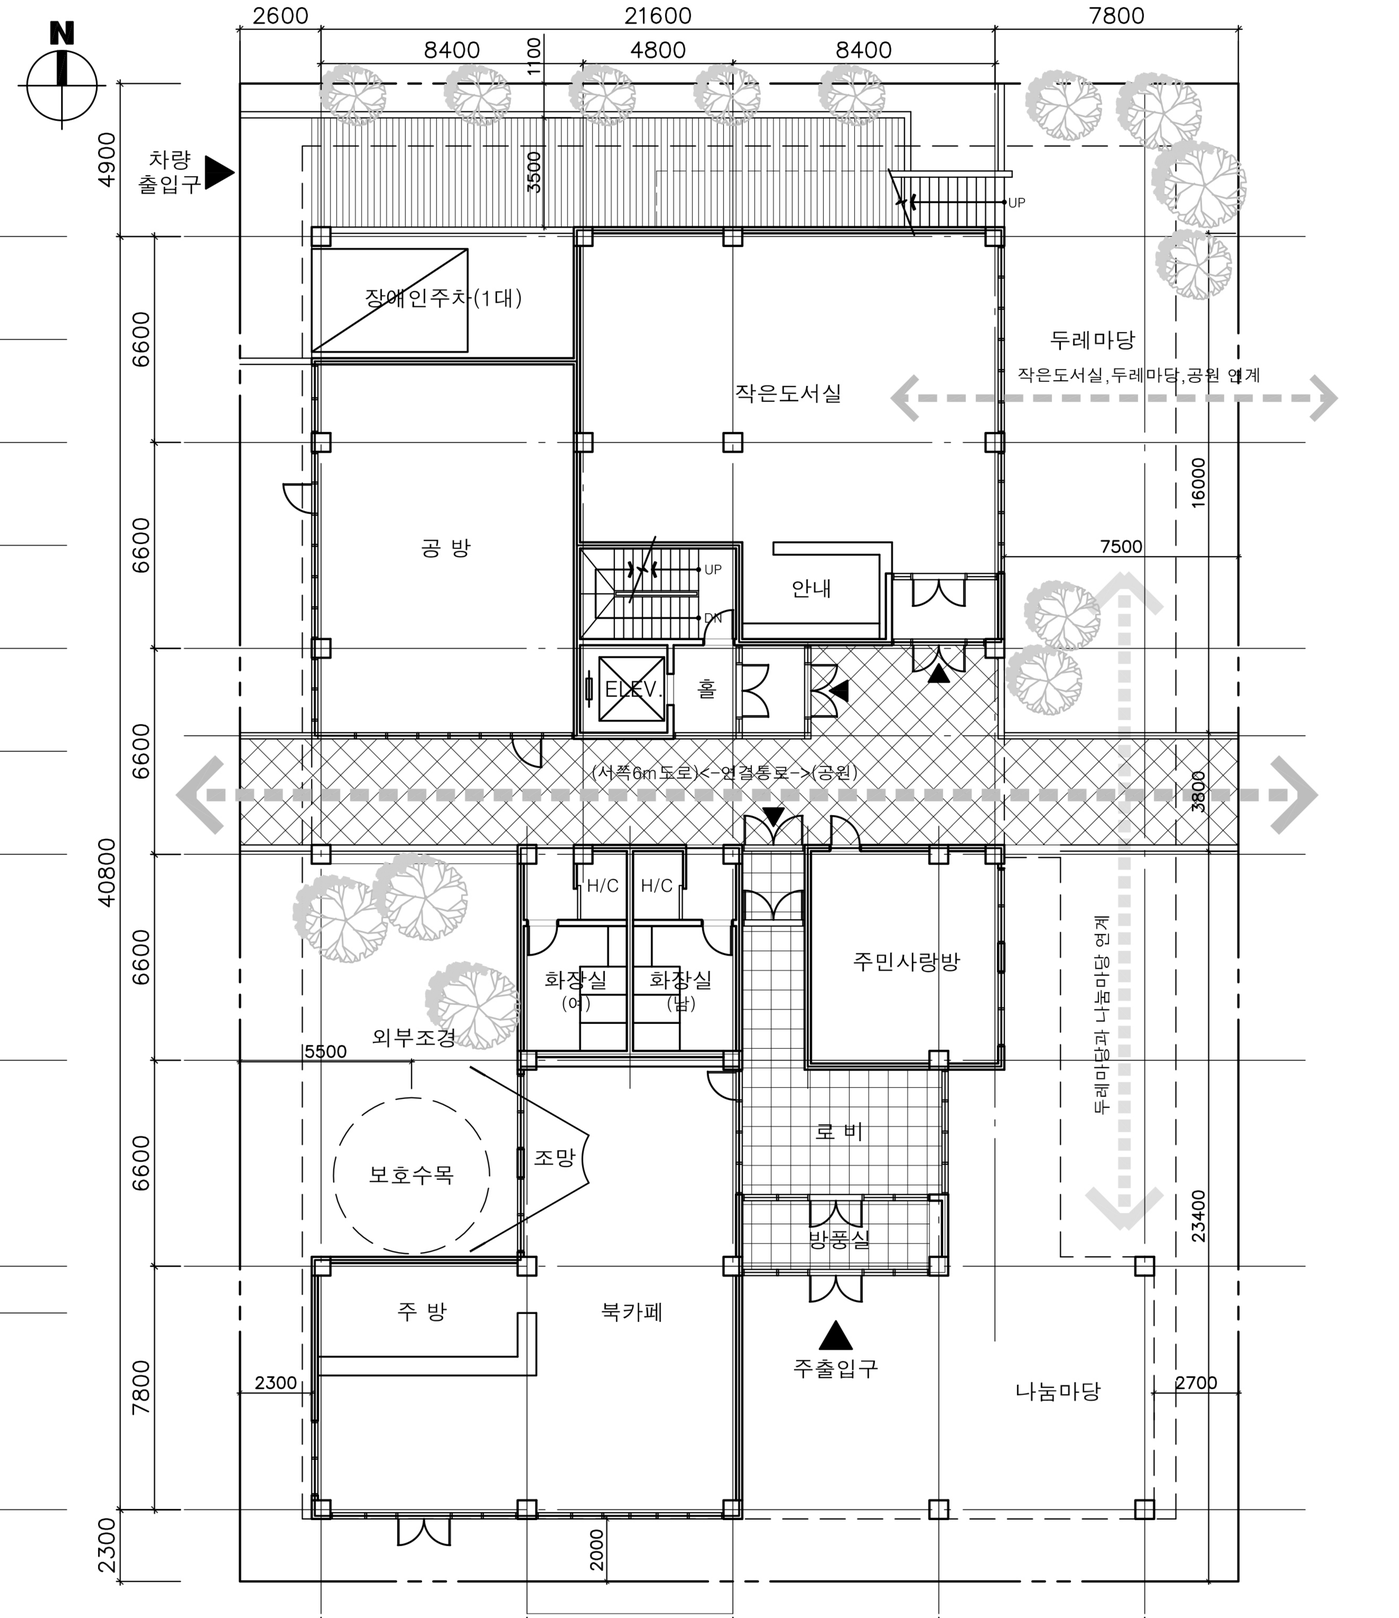

1층 평면도
SCALE : 1/200