


영시번호
영명
감독인
김수원 (서명)

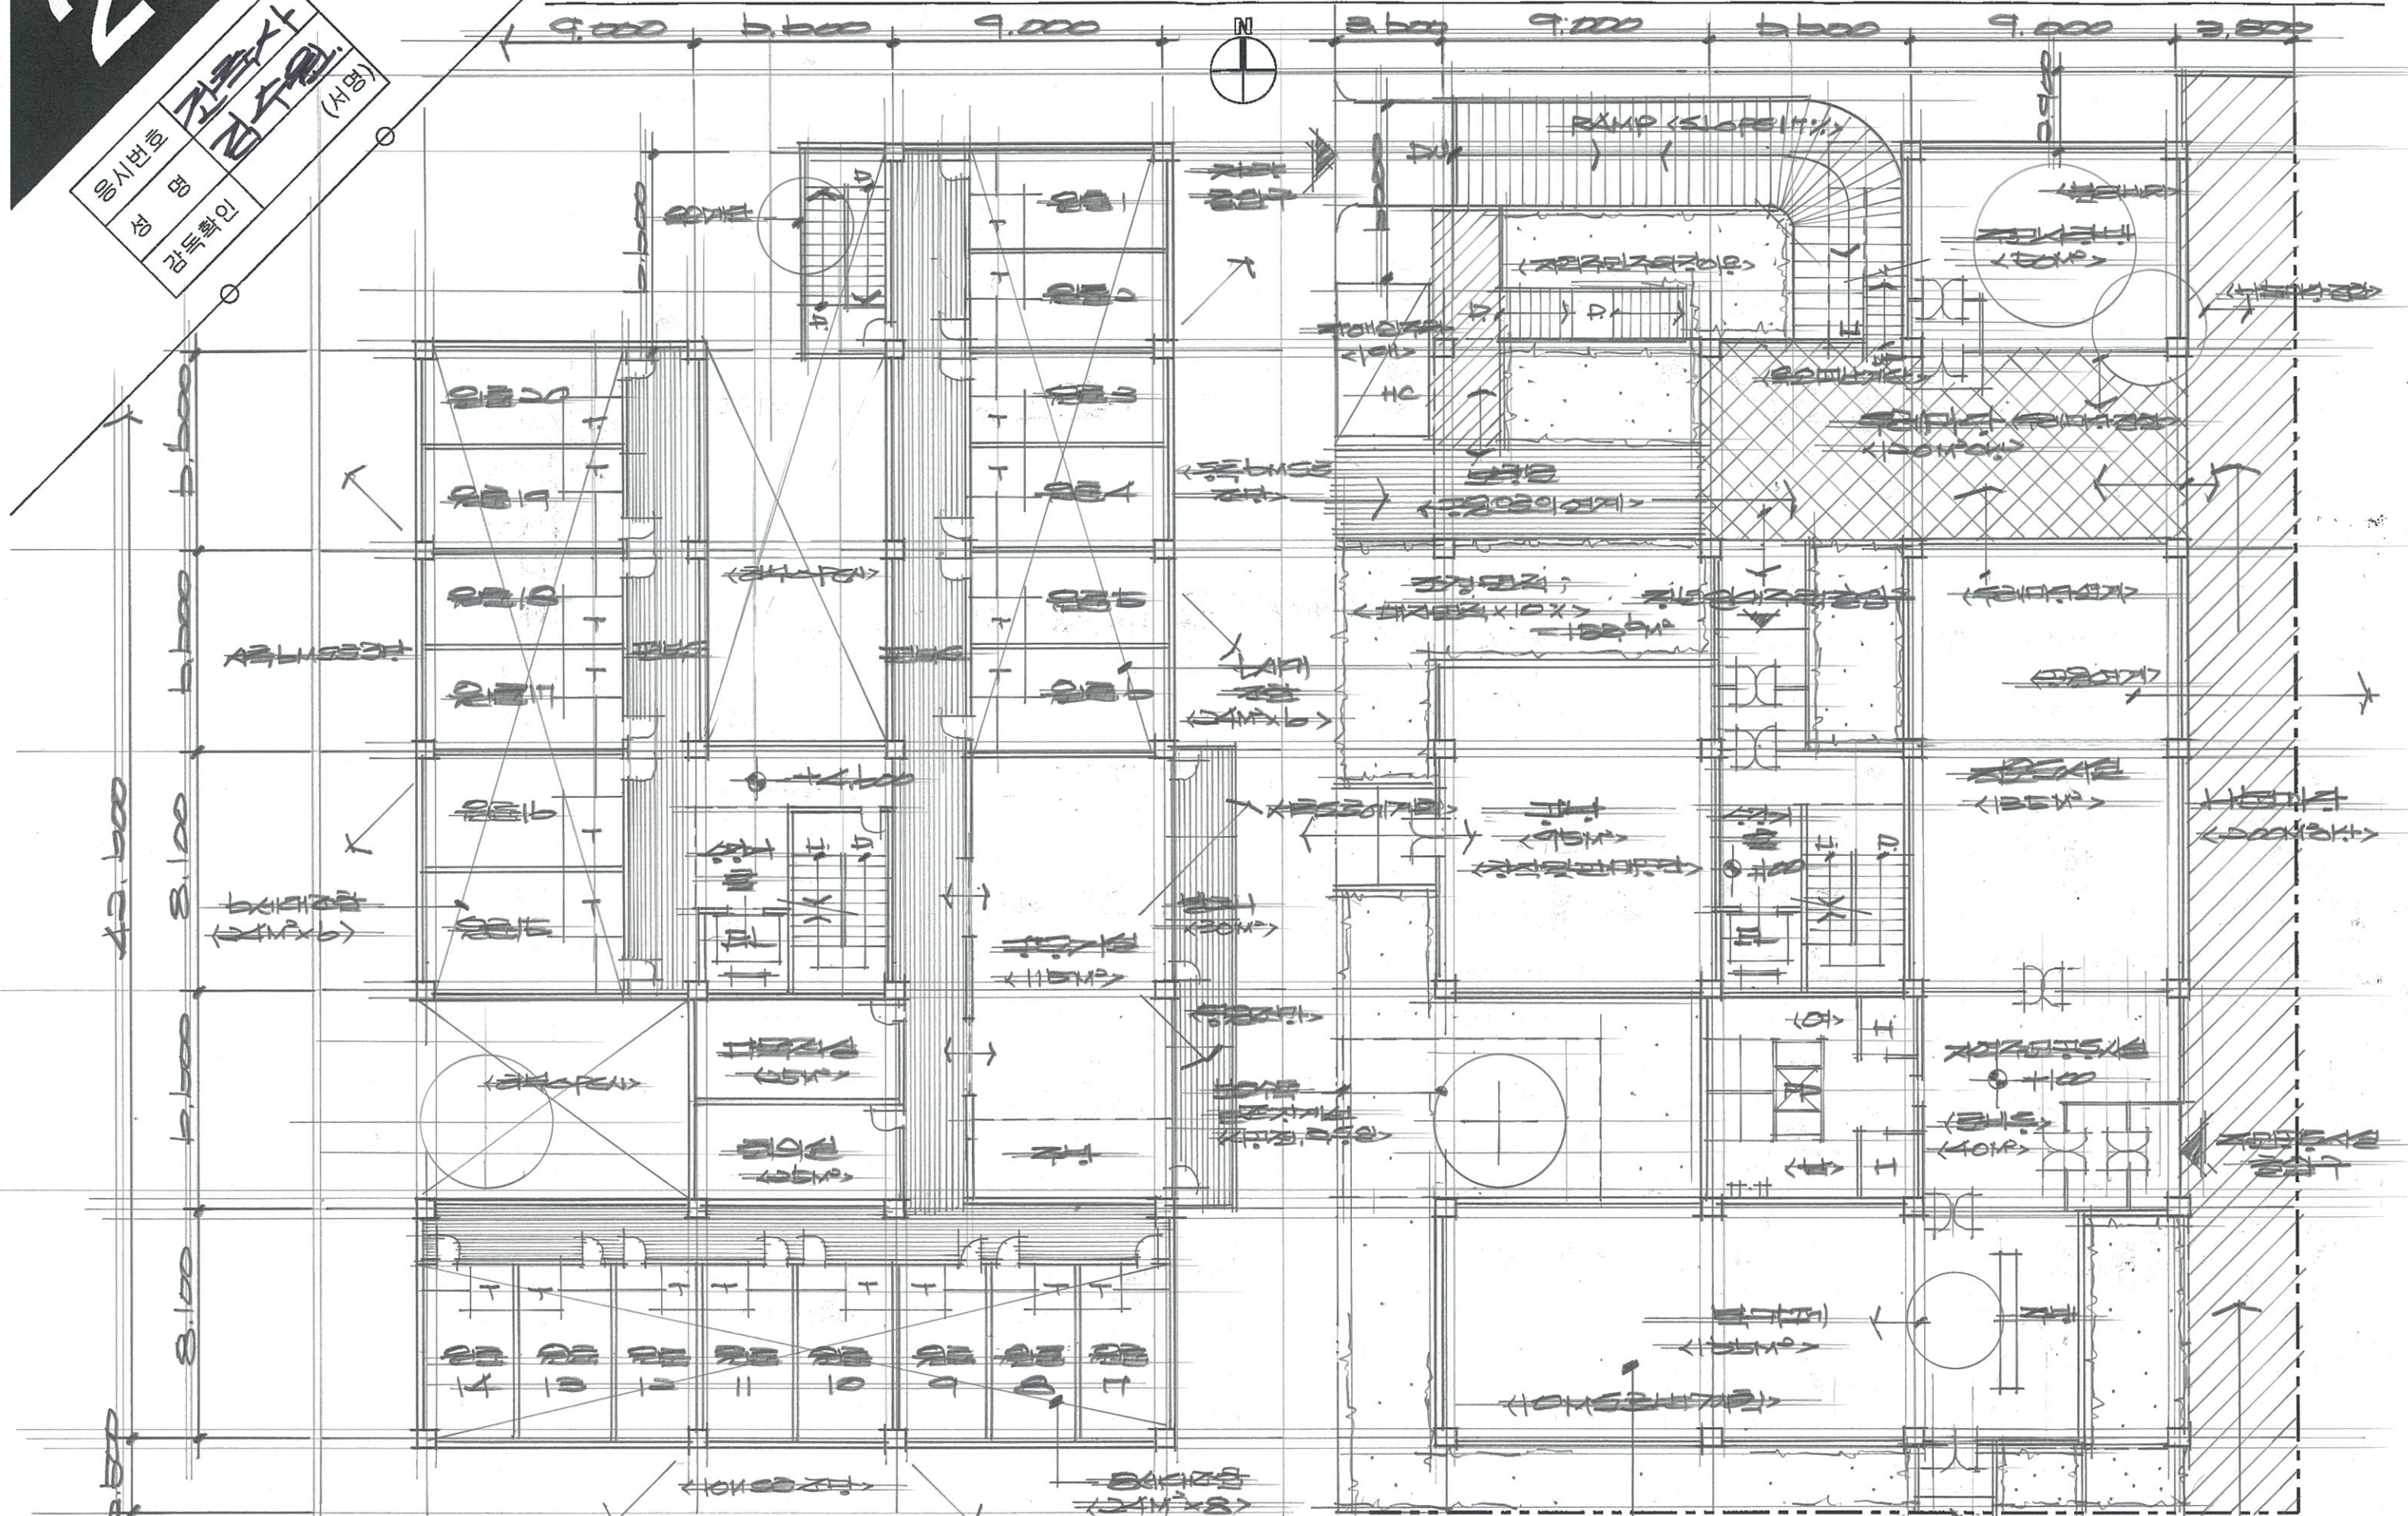

2층 평면도
축척: 1/200

1층 평면도
축척: 1/200