



영 시 변 호	명	(서명)
장	감 독 확 인	

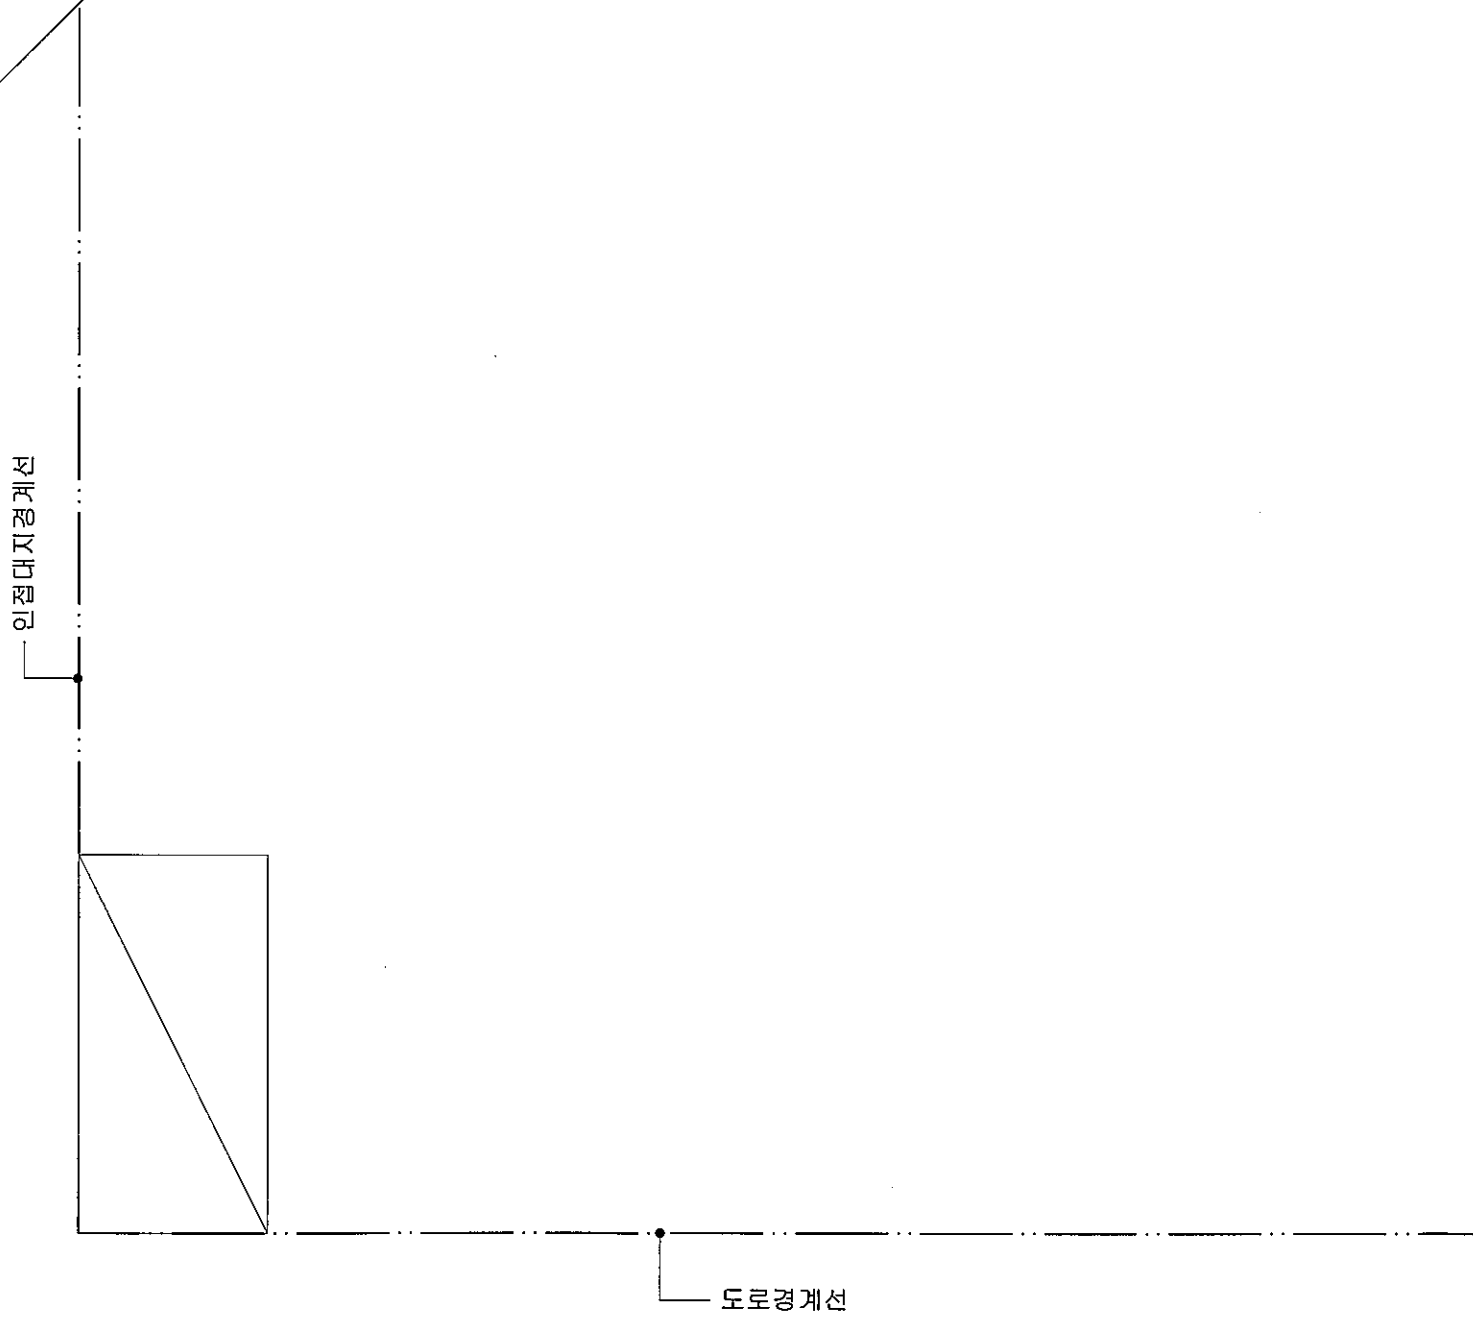

○ 1층 평면도
축척 1/100

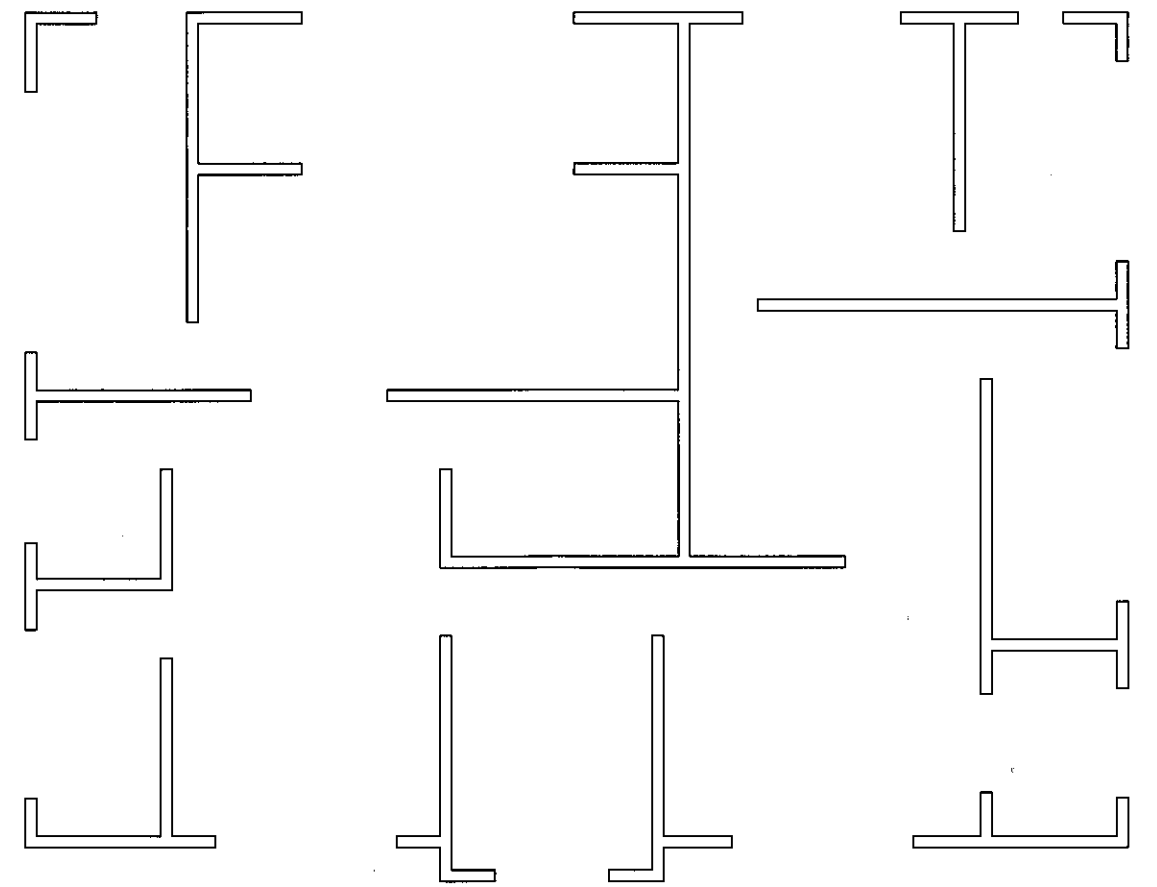

○ 2층 구조평면도
축척 1/100