2019년 자격시험
평면설계

수험번호	
성 명	
감독확인	

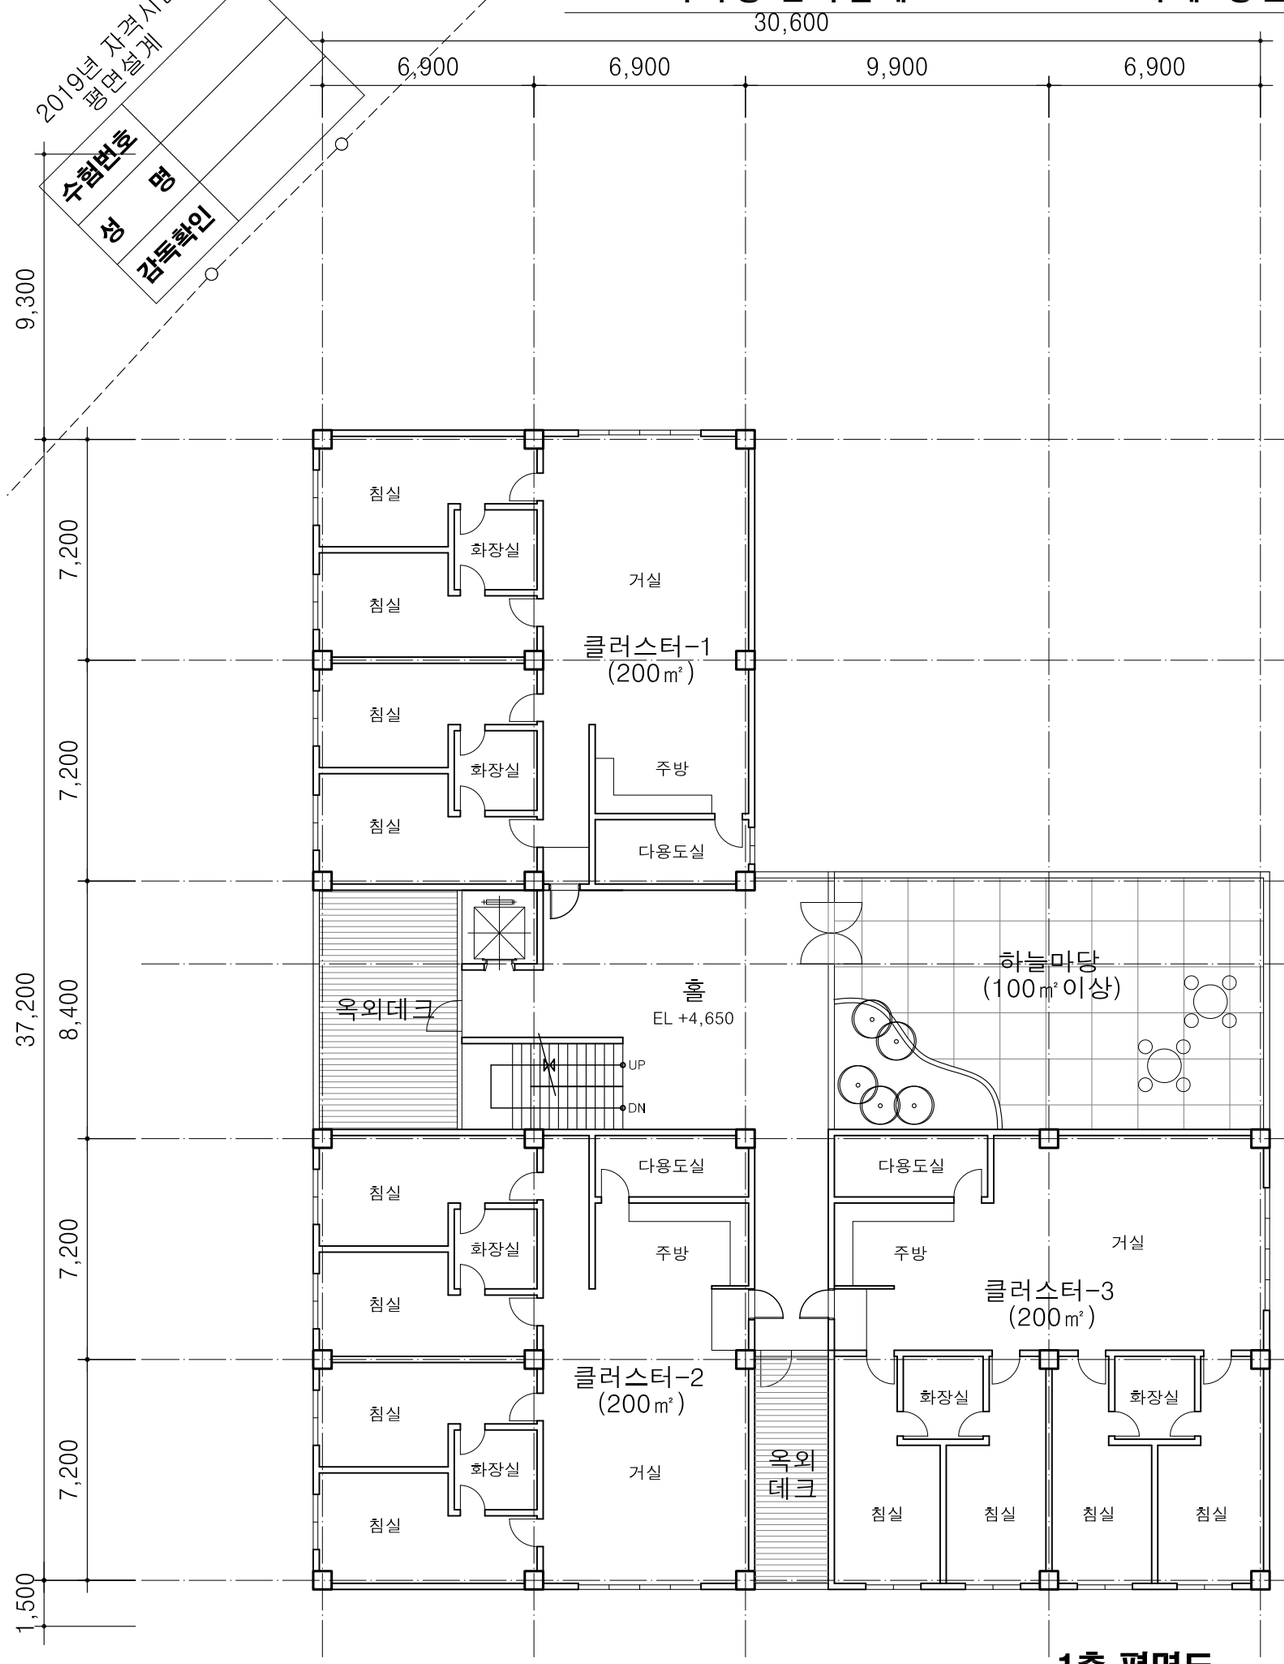

1층 평면도

축척:1/200

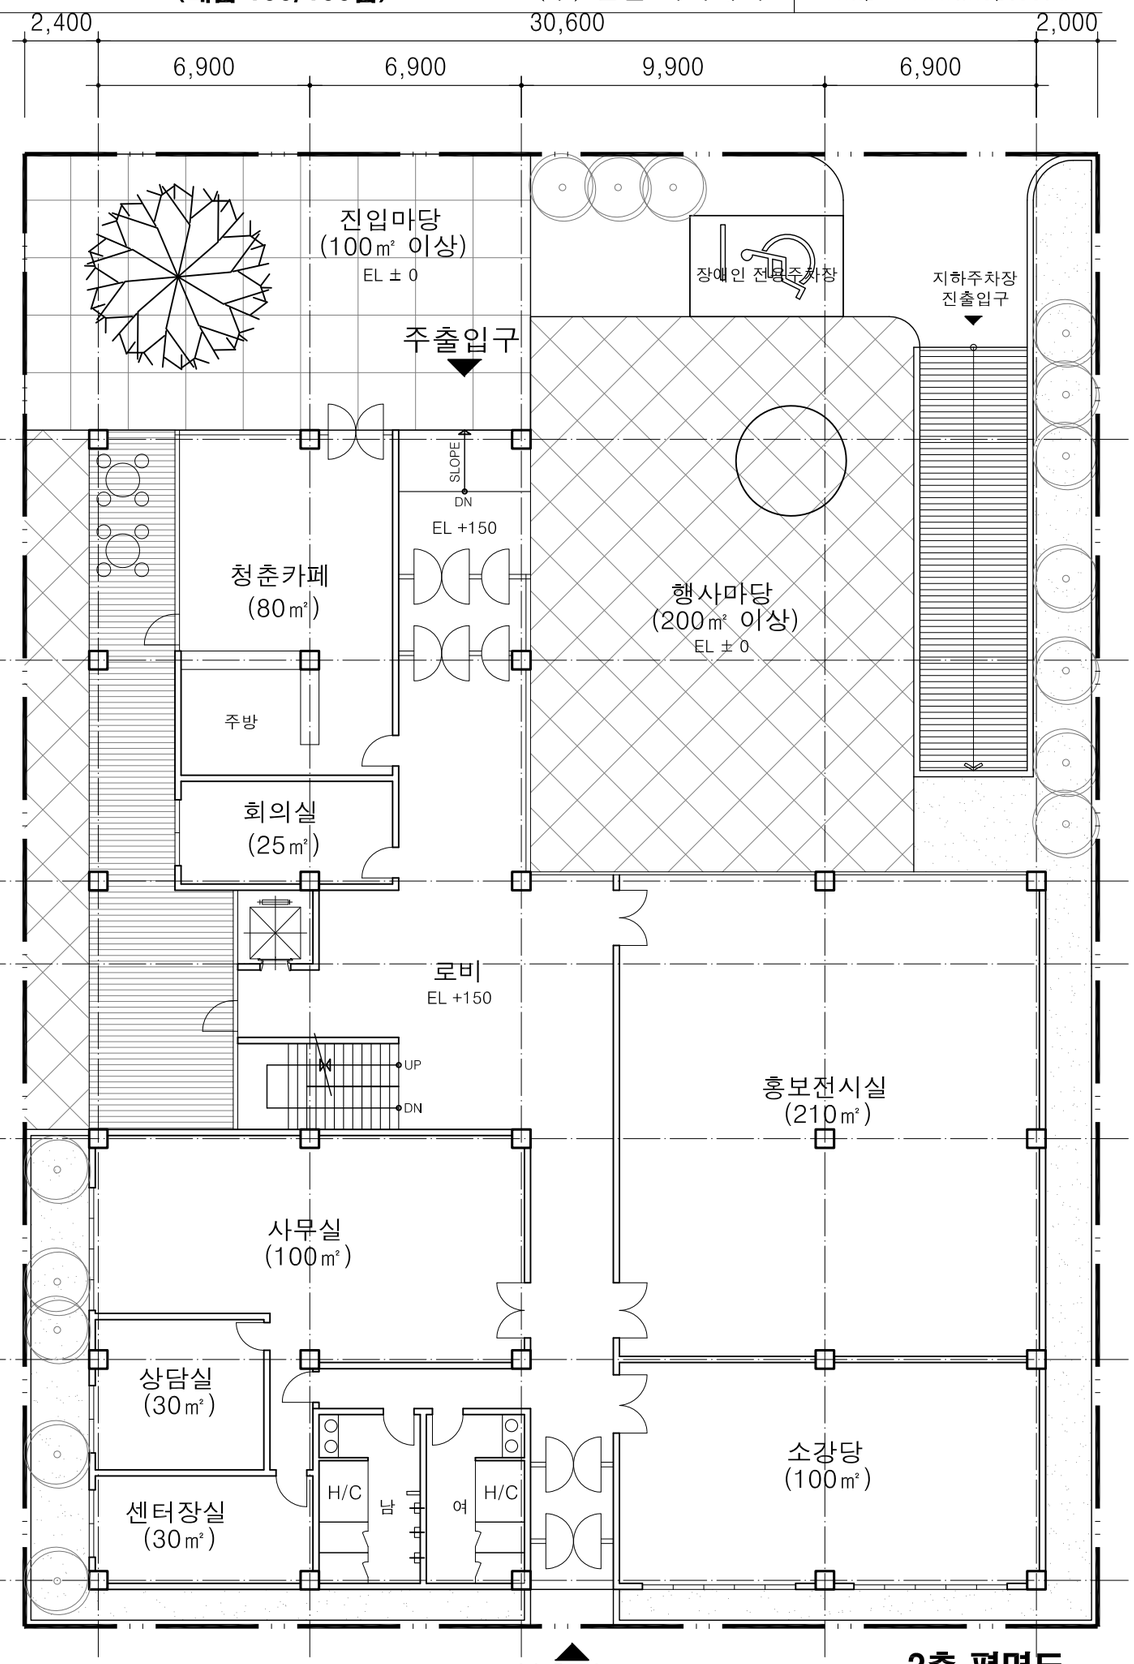

2층 평면도

축척:1/200