


2

응시번호
성 명
라투환인 10001 (사명)

2층 평면도 축척: 1/200

1층 평면도 축척: 1/200

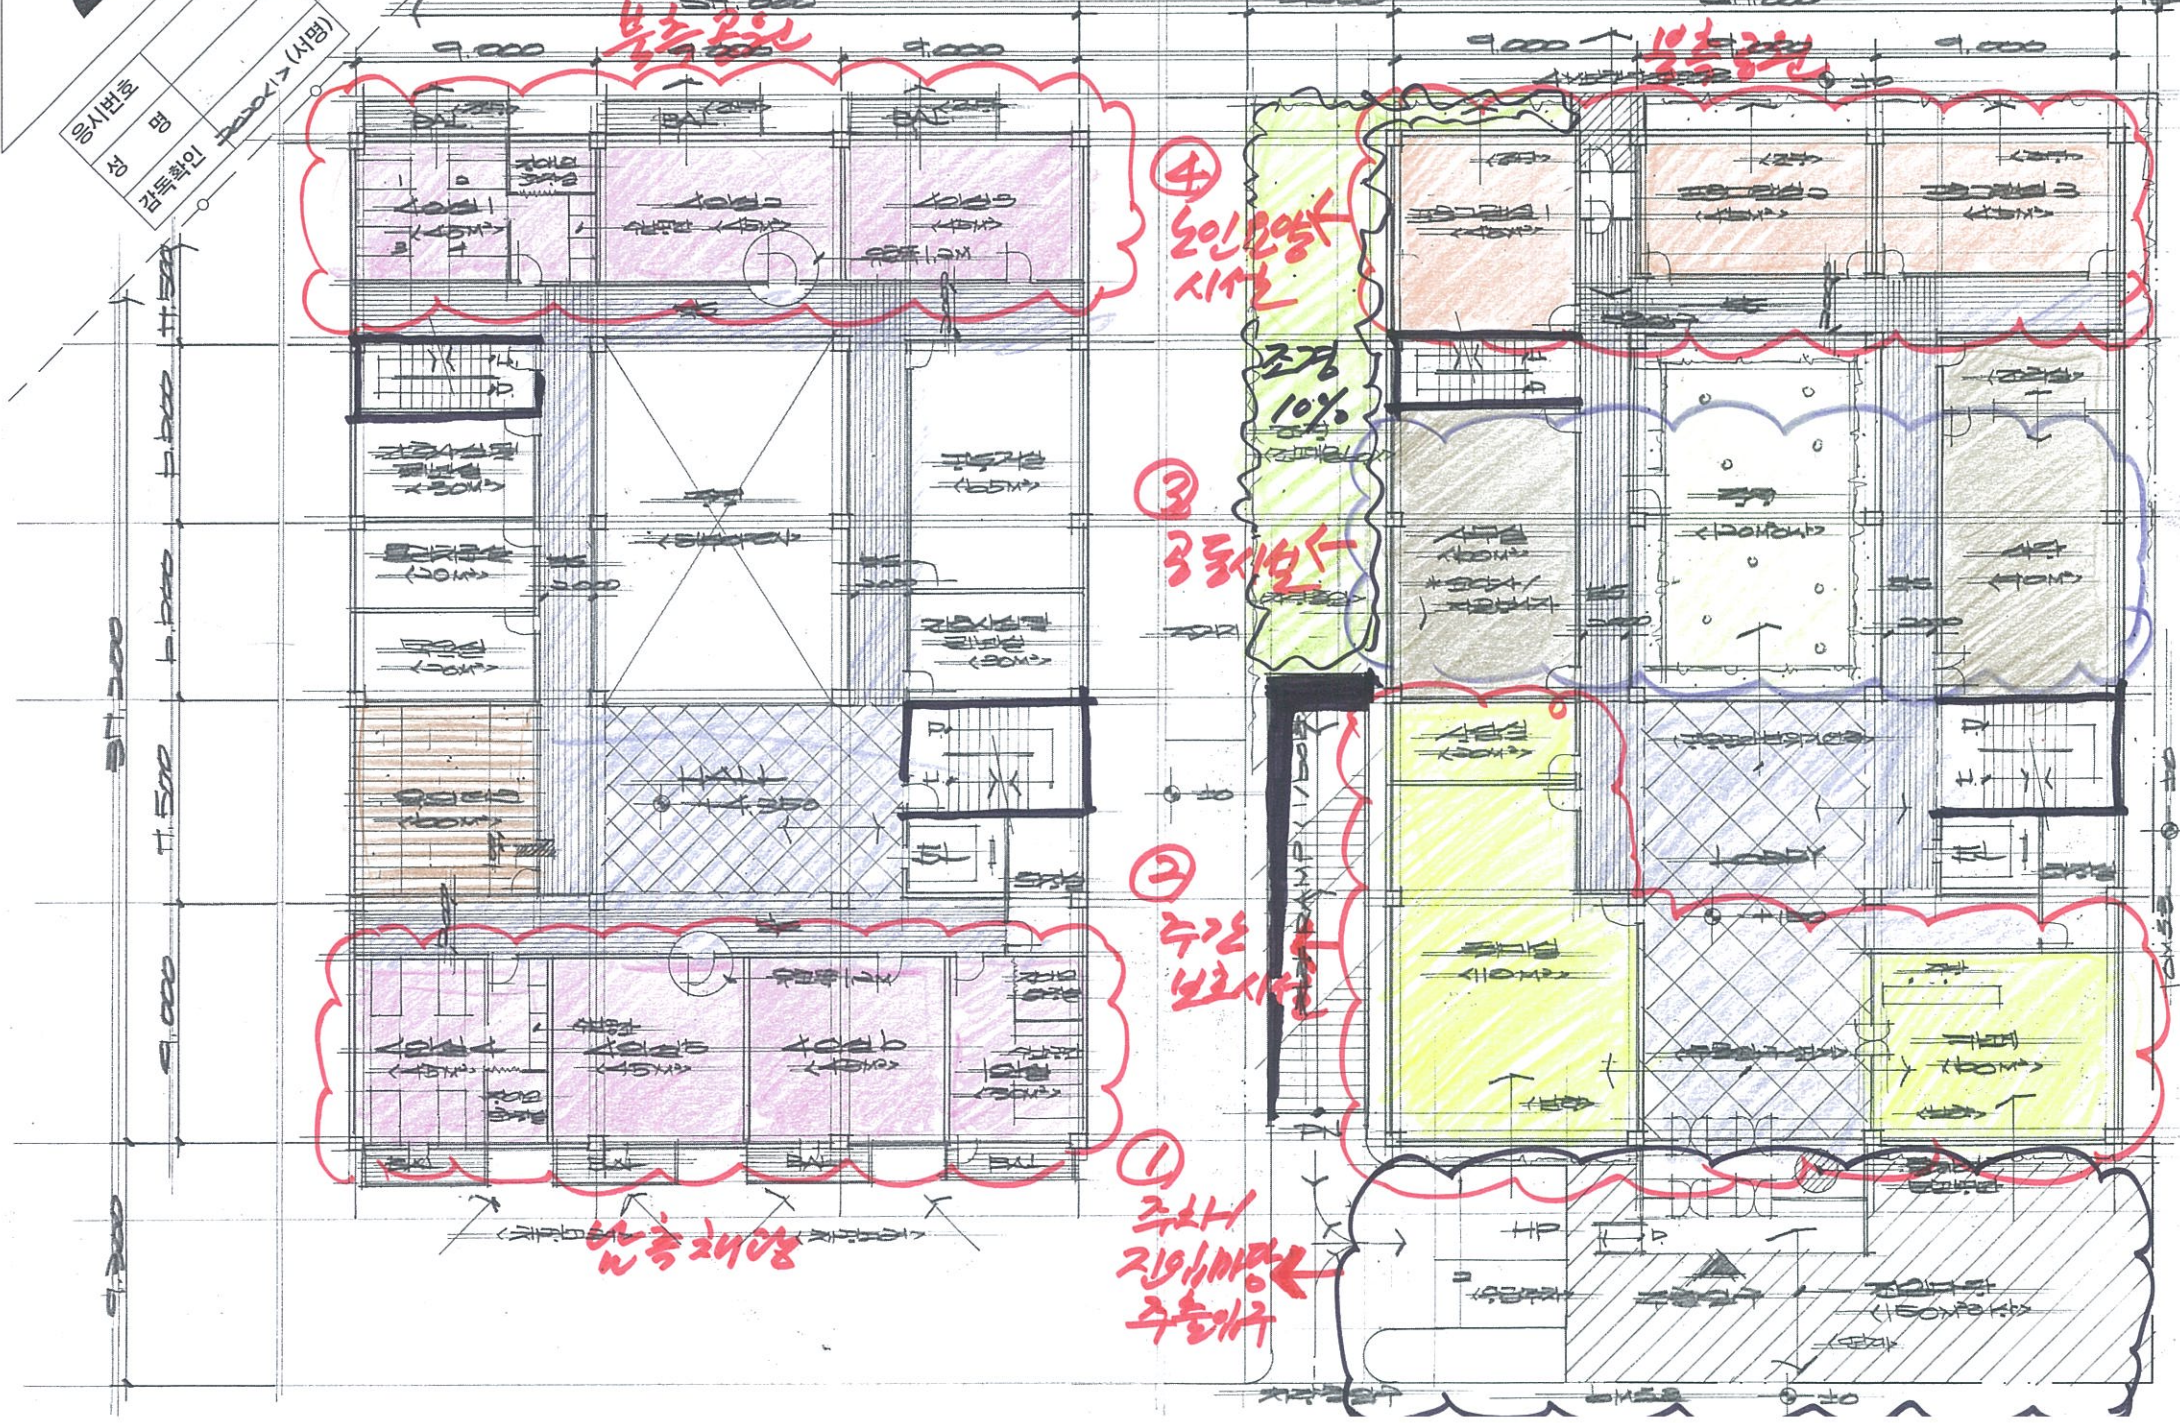

④
노인양
시설

③
3층 10%
3층 10%

②
주방
보조실

①
주방
기아비명
주방기구

노인양
시설

노인양
시설