
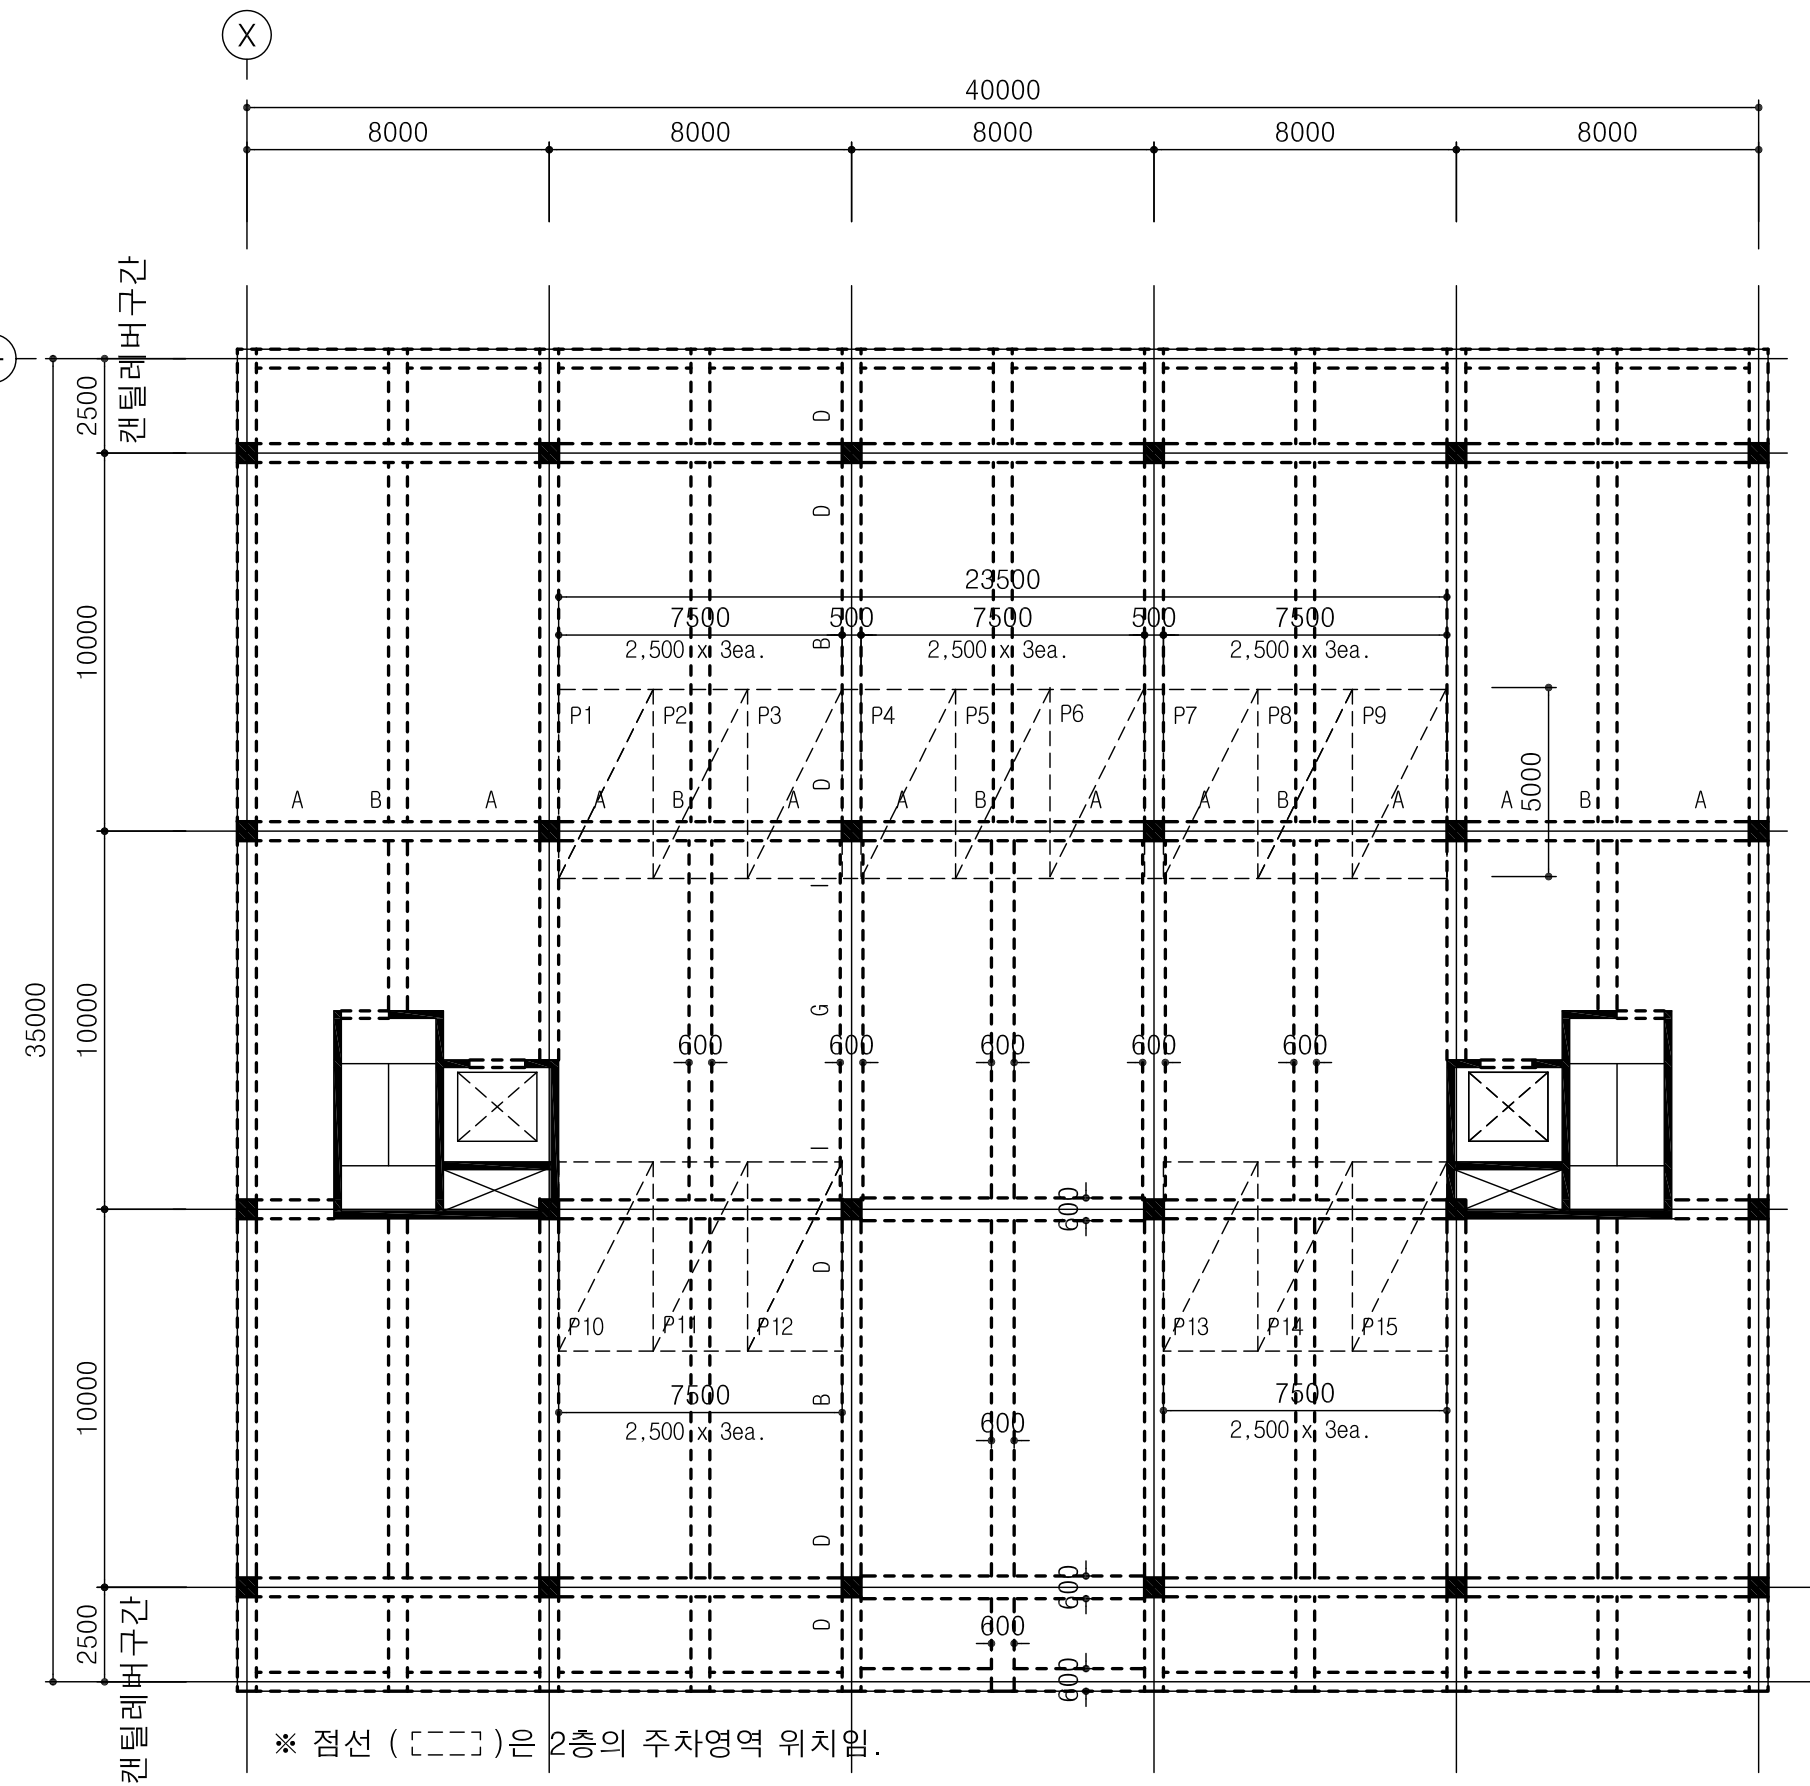
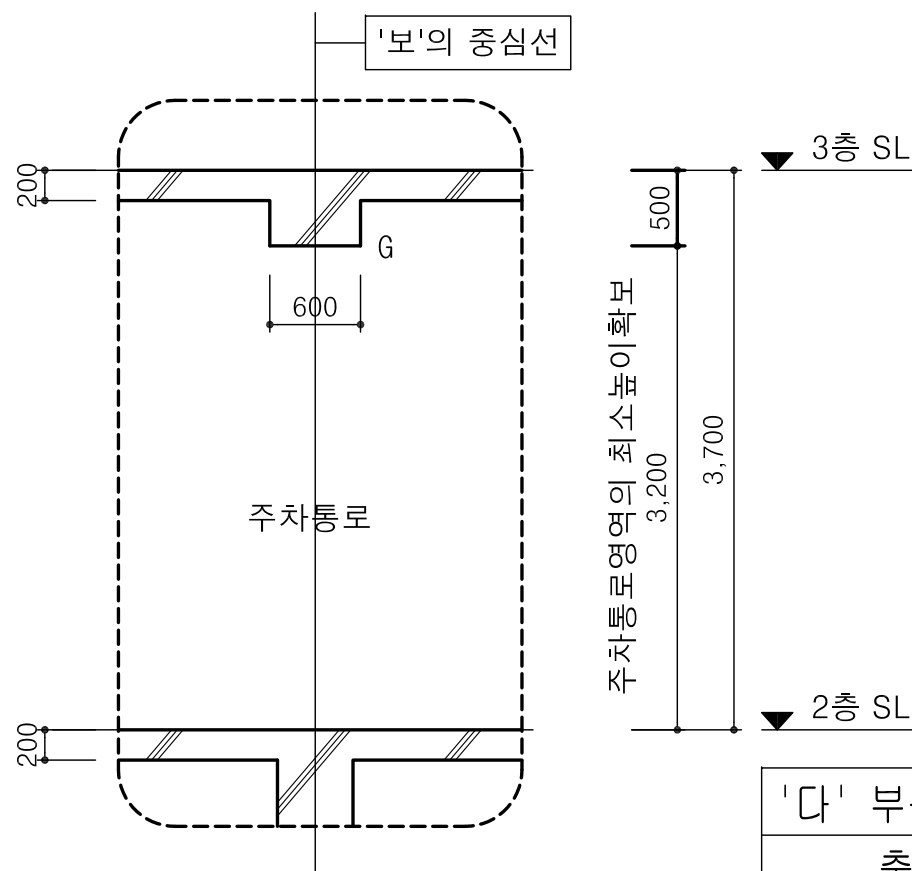


2020년 자격시험
구조계획
응시번호
성명
감독확인
(서명)

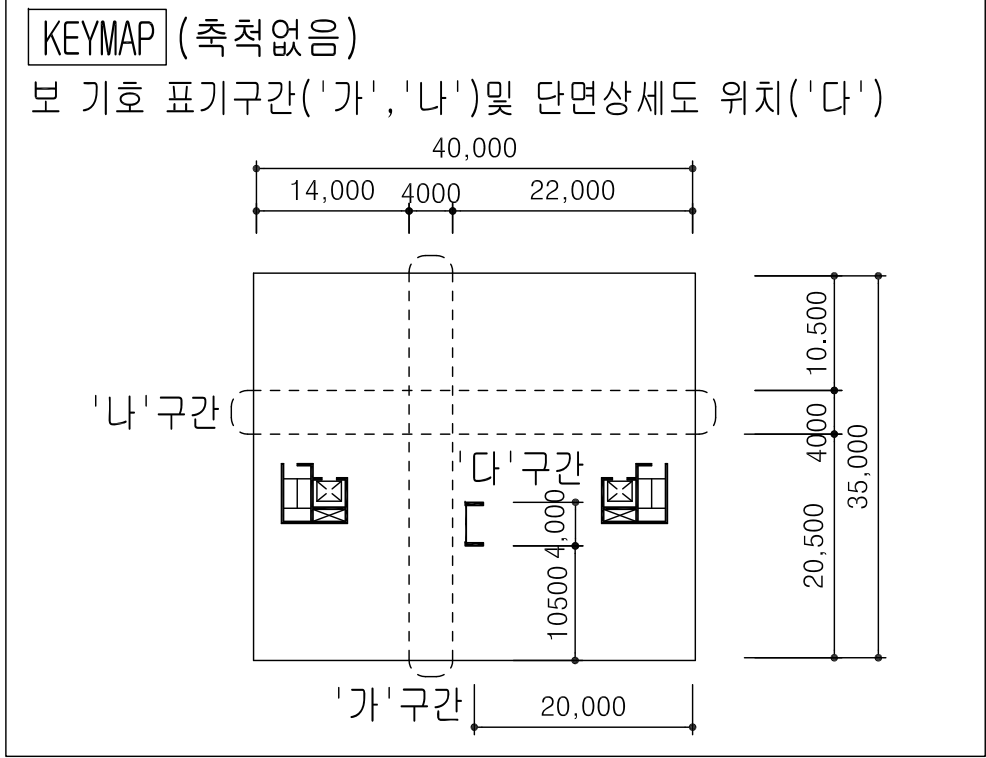

3층 구조평면도
축척: 1/200