
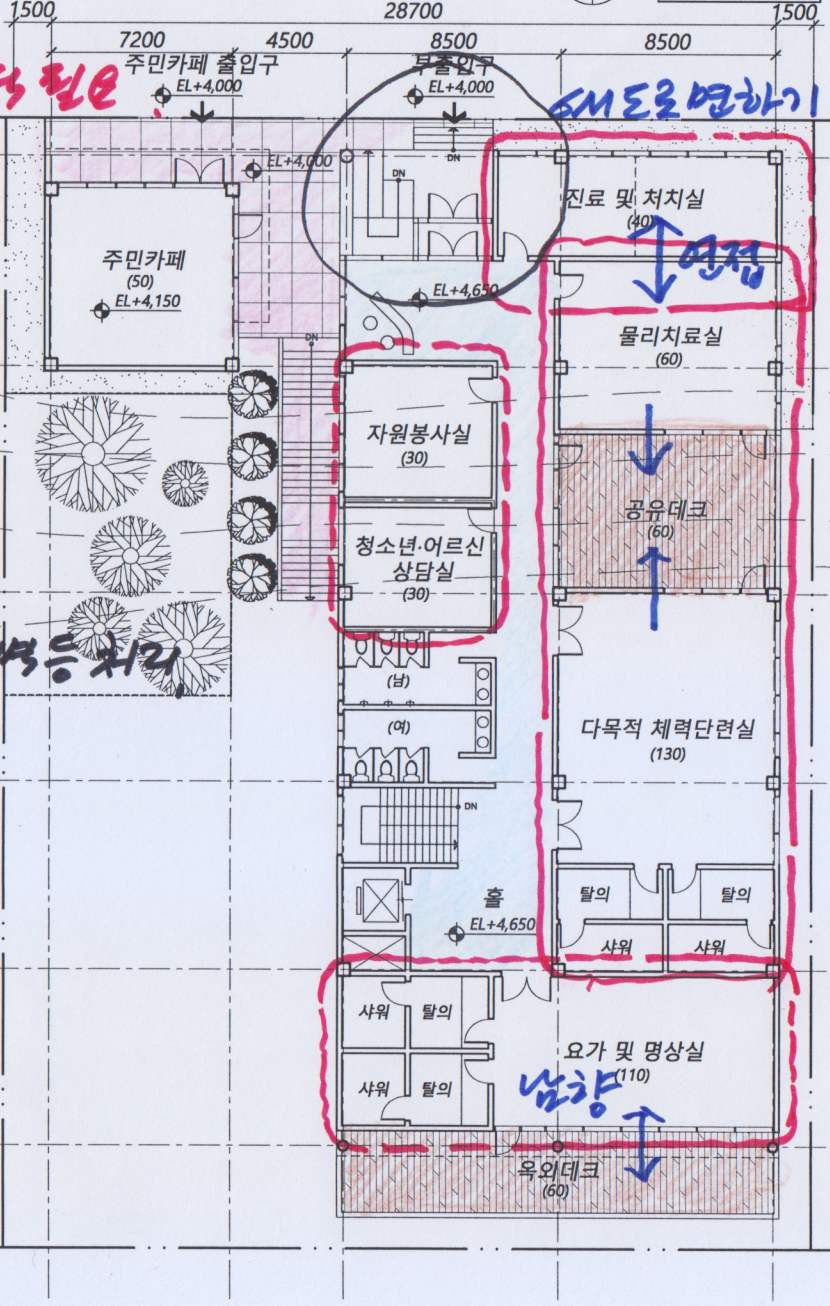
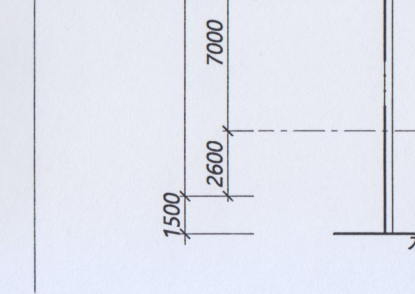


2

경사진 대지에 SIMPLE한 MASS  
주출입구 등 DETAILED한 처리  
제시된 PROGRAM의 조건을 명확한 배선

2층 평면도  
축척: 1/200

2층 평면도  
축척: 1/200

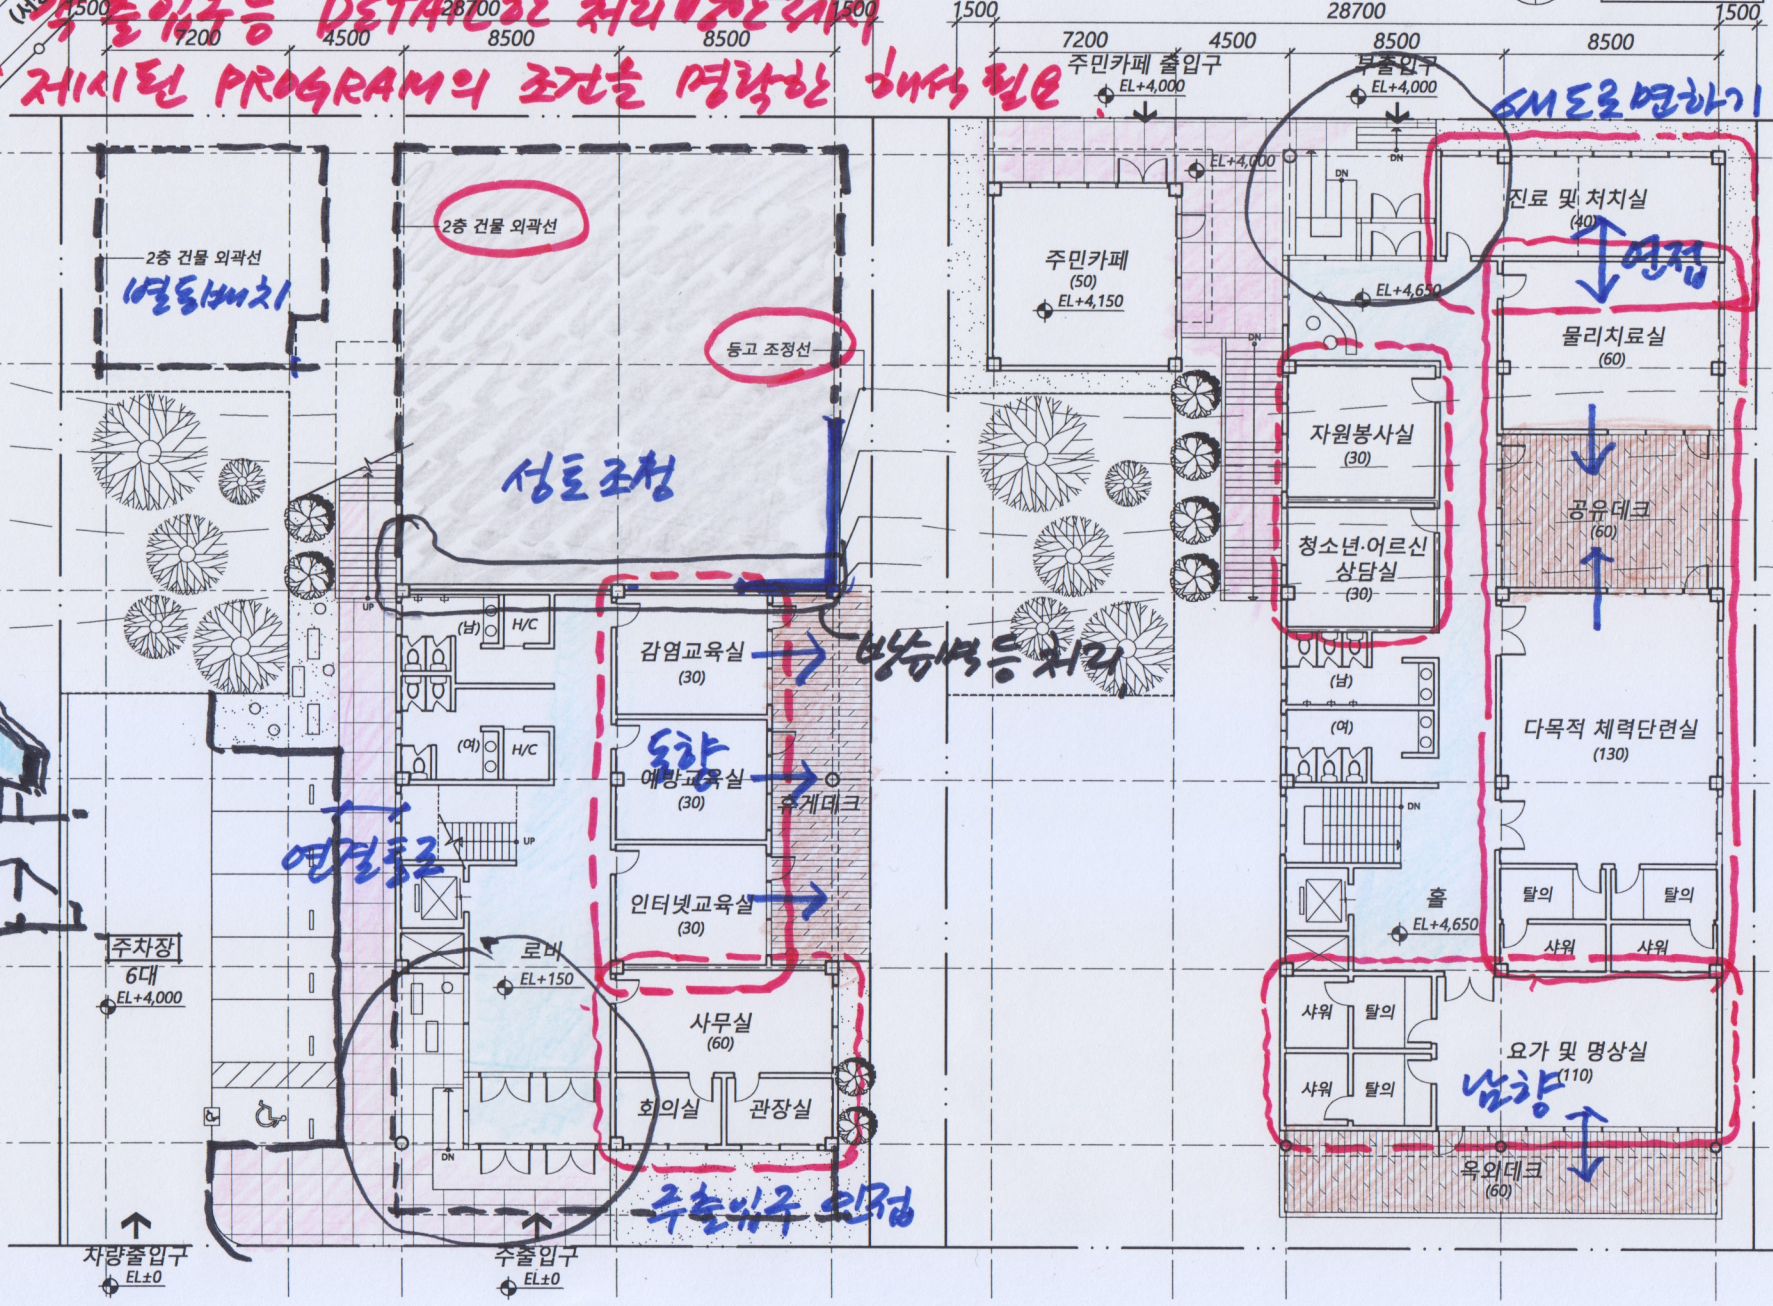

2층 건물 외곽선  
별도 배치

2층 건물 외곽선

동고 조정선

성도 교정

감염교육실 (30)

예방교육실 (30)

인터넷교육실 (30)

사무실 (60)

회의실

관장실

주차장  
6대  
EL+4,000

로비  
EL+150

주출입구  
EL±0

자랑출입구  
EL±0

방향 등 처리

연결 통로

주출입구 인접

주민카페 (50)  
EL+4,150

주출입구  
EL+4,000

부출입구  
EL+4,000

진료 및 처치실 (40)

물리치료실 (60)

공유데크 (60)

다목적 체력단련실 (130)

탈의

샤워

샤워

탈의

탈의

요가 및 명상실 (110)

목외데크 (60)

SM으로 마감하기

영점

남향