

2021년 1회 건축사자격시험
(3-1 단면설계·설비계획)


응시번호	
성명	
감독확인	(서명)

과목 : 건축설계2

제1과제 : 단면설계·설비계획

(배점 65/100)

inup 한솔아카데미 www.inup.co.kr

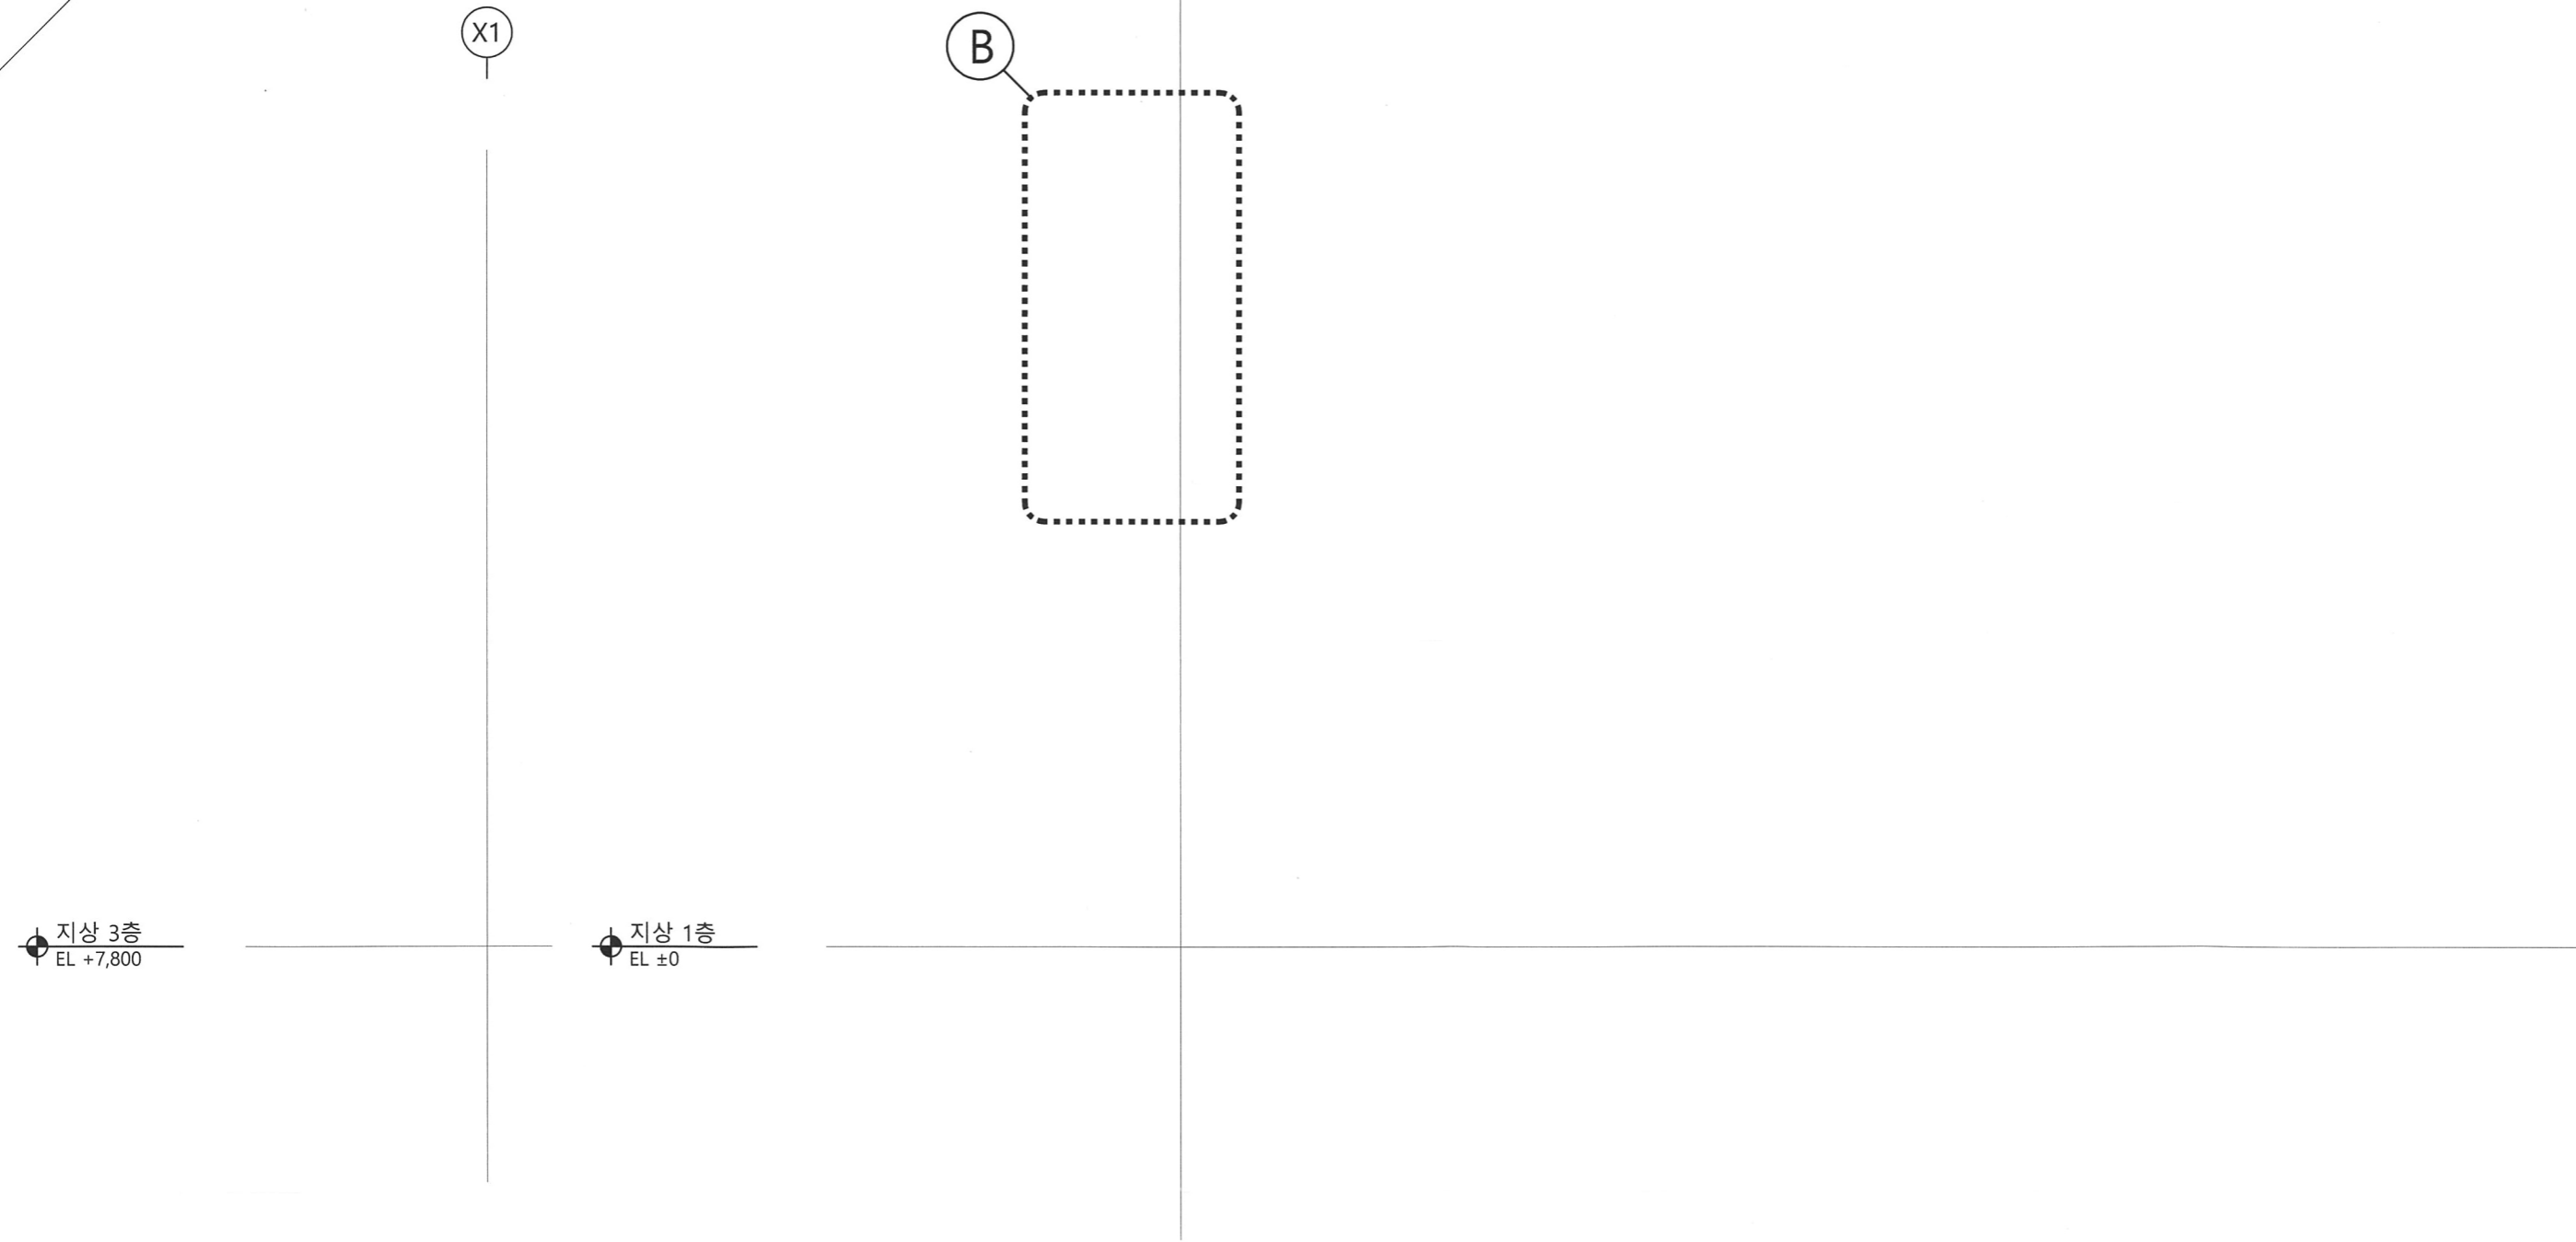

B부분단면상세도
축척: 1/50

A-A' 단면도
축척: 1/100