


1안

중앙보행로에 의한 시설조닝 (공유영역/치유영역)

버스정류장-소통마당-치유정원-산책로로 이어지는 보행로 계획

치유영역의 중심공간으로서의 치유정원 계획

(배점 60 / 100)

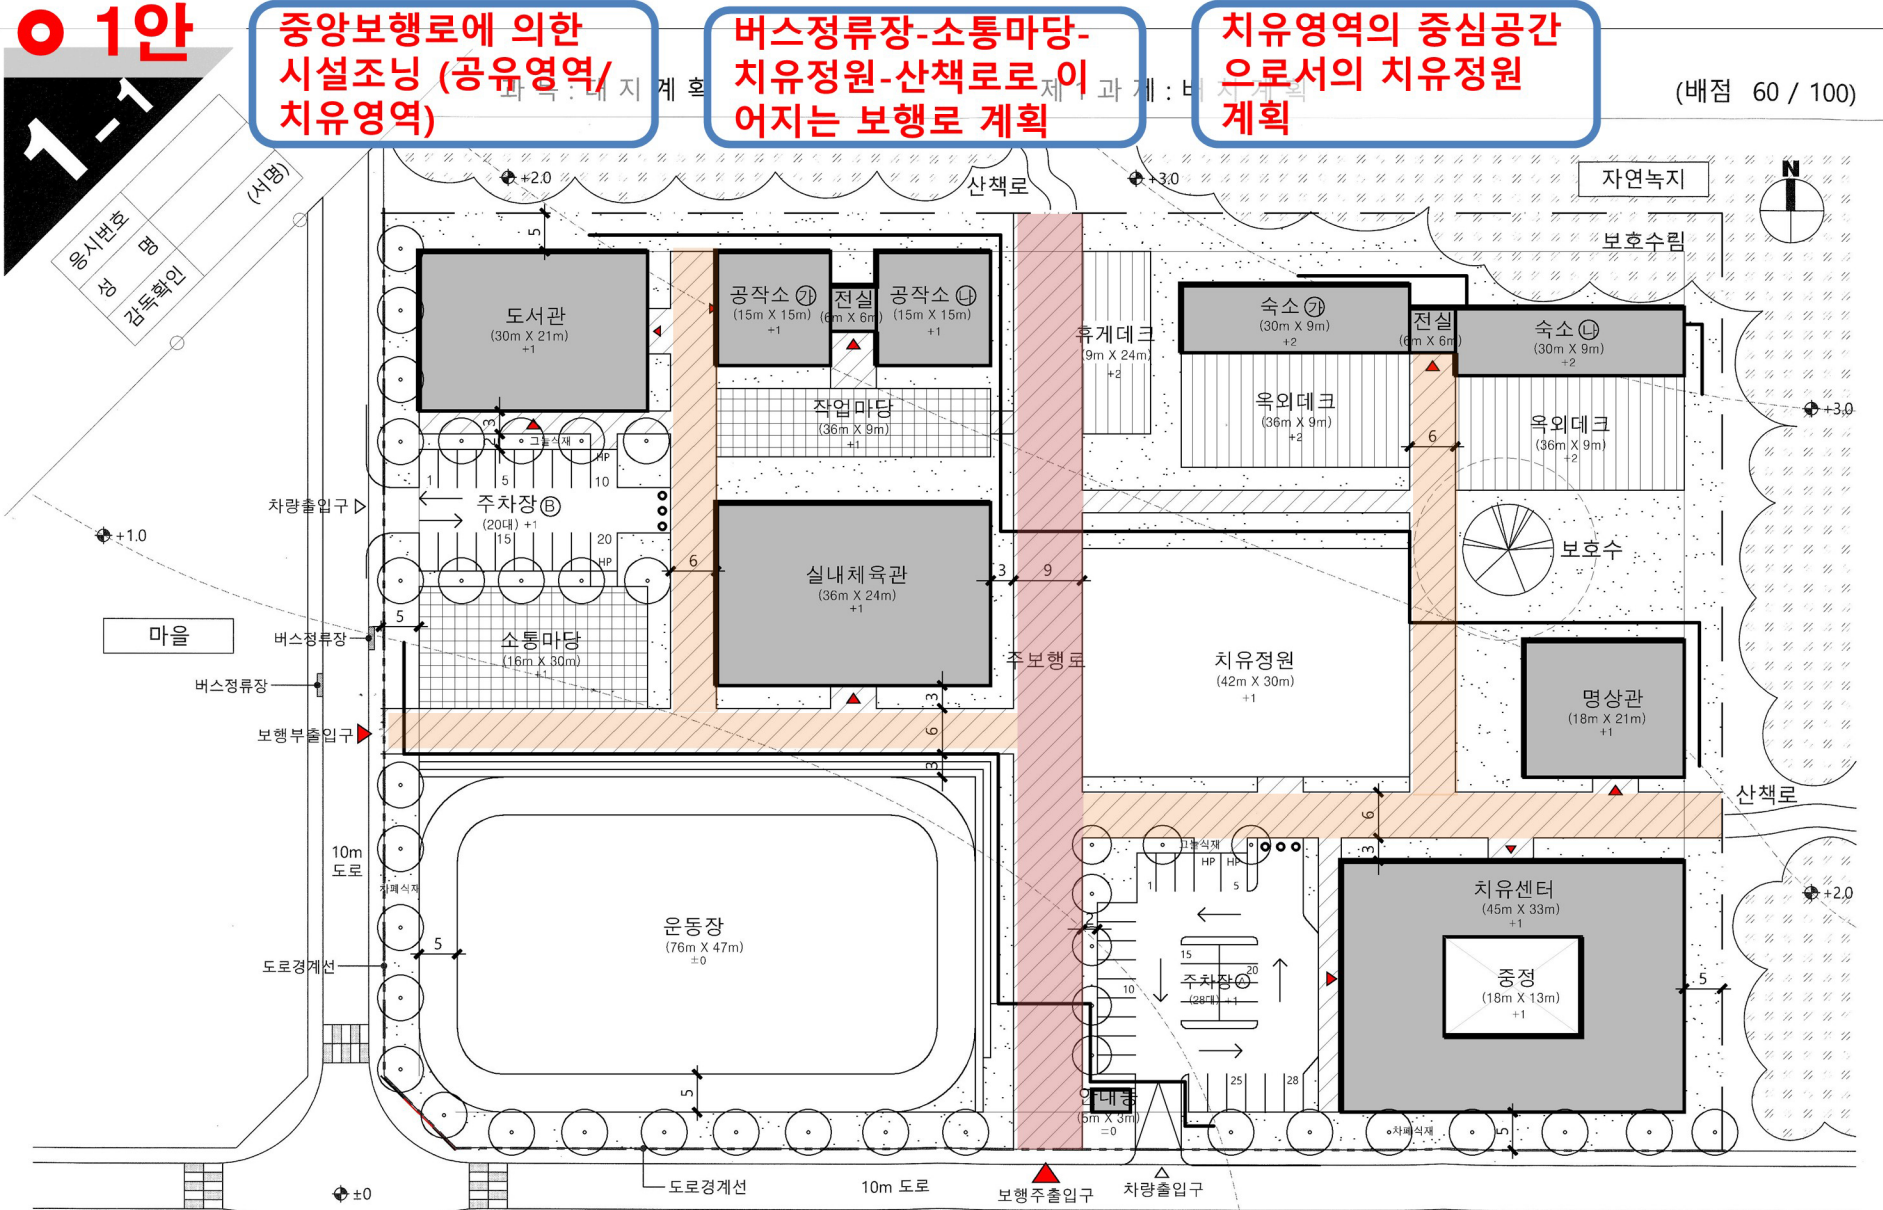

대지경사를 이용한 운동장 관람석 2면 계획

모든건물과 주차장을 연계하는 6m보행로 (비상시차량통행) 계획

숙소동과 공작소의 건물매스구성

다양한 관계조건을 고려한 시설배치 (출제의도가 명확)