

2021년 제2회 건축사자격시험
(3-1 단면설계 · 설비계획)

응시번호	
성명	
감독확인	(서명)

과목 : 건축설계2


제1과제 : 단면설계 · 설비계획

(배점 60/100)

inup 한솔아카데미 www.inup.co.kr

지상 3층
EL +8,100

지상 1층
EL ±0

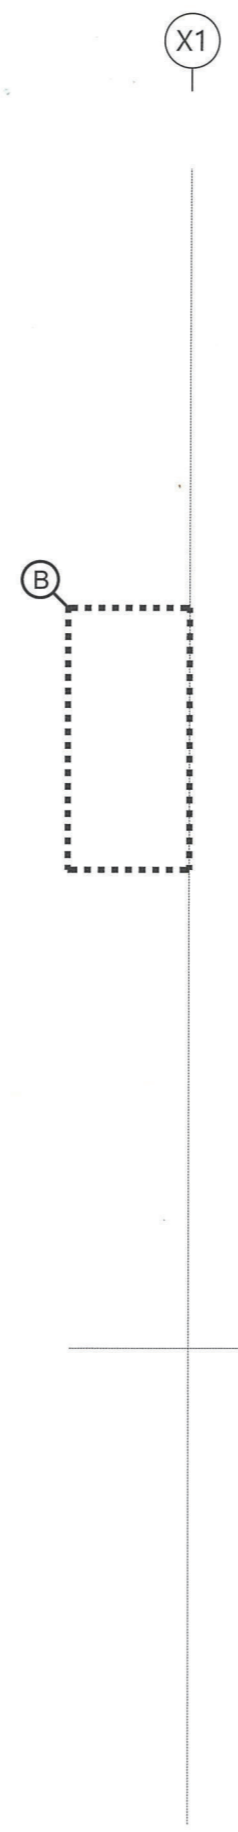

B부분 단면상세도
축척: 1/20

A-A' 단면도
축척: 1/100