

# ○ 핵심포인트

1-1  
 용시변경  
 명  
 관측확인  
 (서명)


8m도로와 로봇광장을 연결하는 단지내도로와 콜데삭 계획

경사지형의 특성을 고려한 대지단면도 작성

15m도로와 자연녹지를 연결하는 2개의 녹지축 계획

연결통로와 층고를 고려한 건물지반고 계획

경사도를 고려한 합리적 지형조정

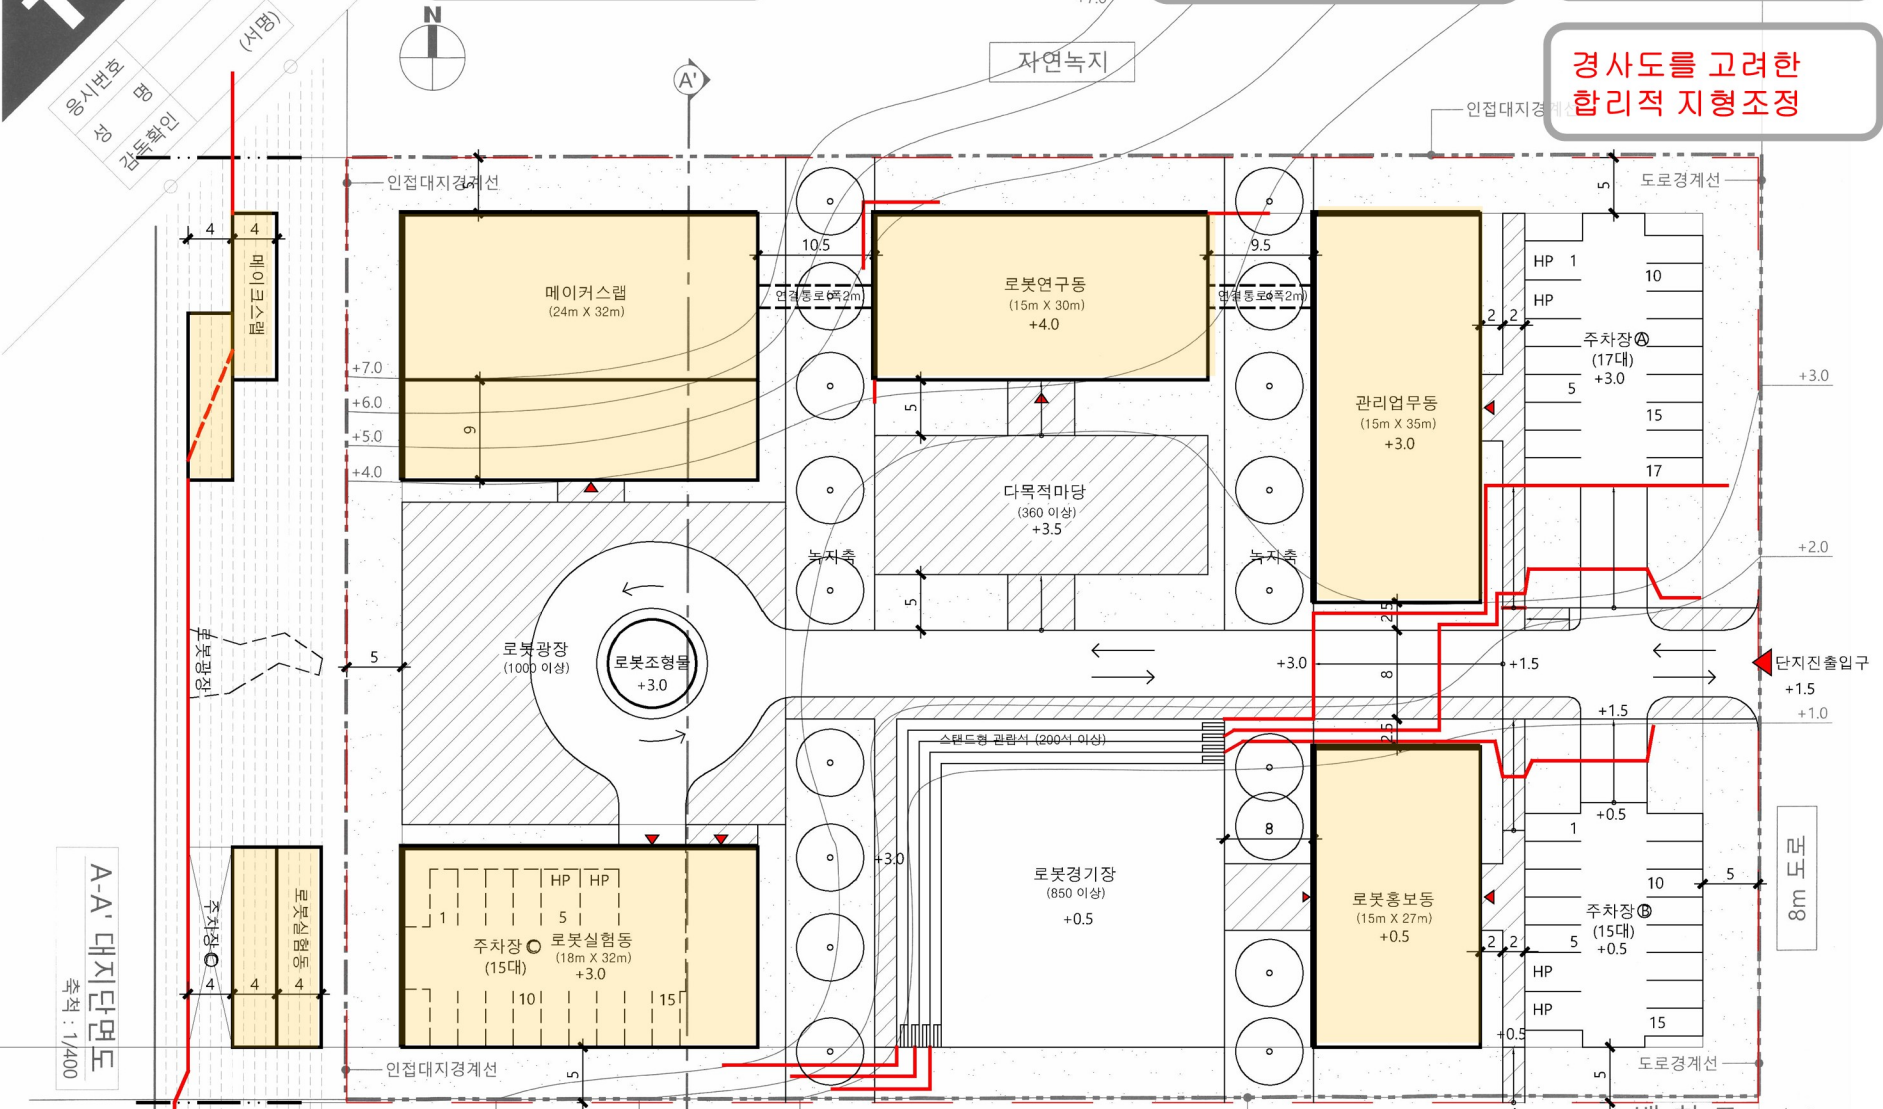

A-A' 대지단면도  
 축척 : 1/400

지형을 활용한 200석 이상의 스탠드형 관람석 계획

단차를 활용한 테라스형 메이커스랩 계획

단지내도로 경사도 10% 이하/ 주차장 진입로 14%이하 계획

로봇경기장과 실험동, 홍보동의 연계성