


2022년 제1회 건축사자격시험
 (3-1 단면설계·설비계획)

응시번호	
성명	
감독확인	(서명)

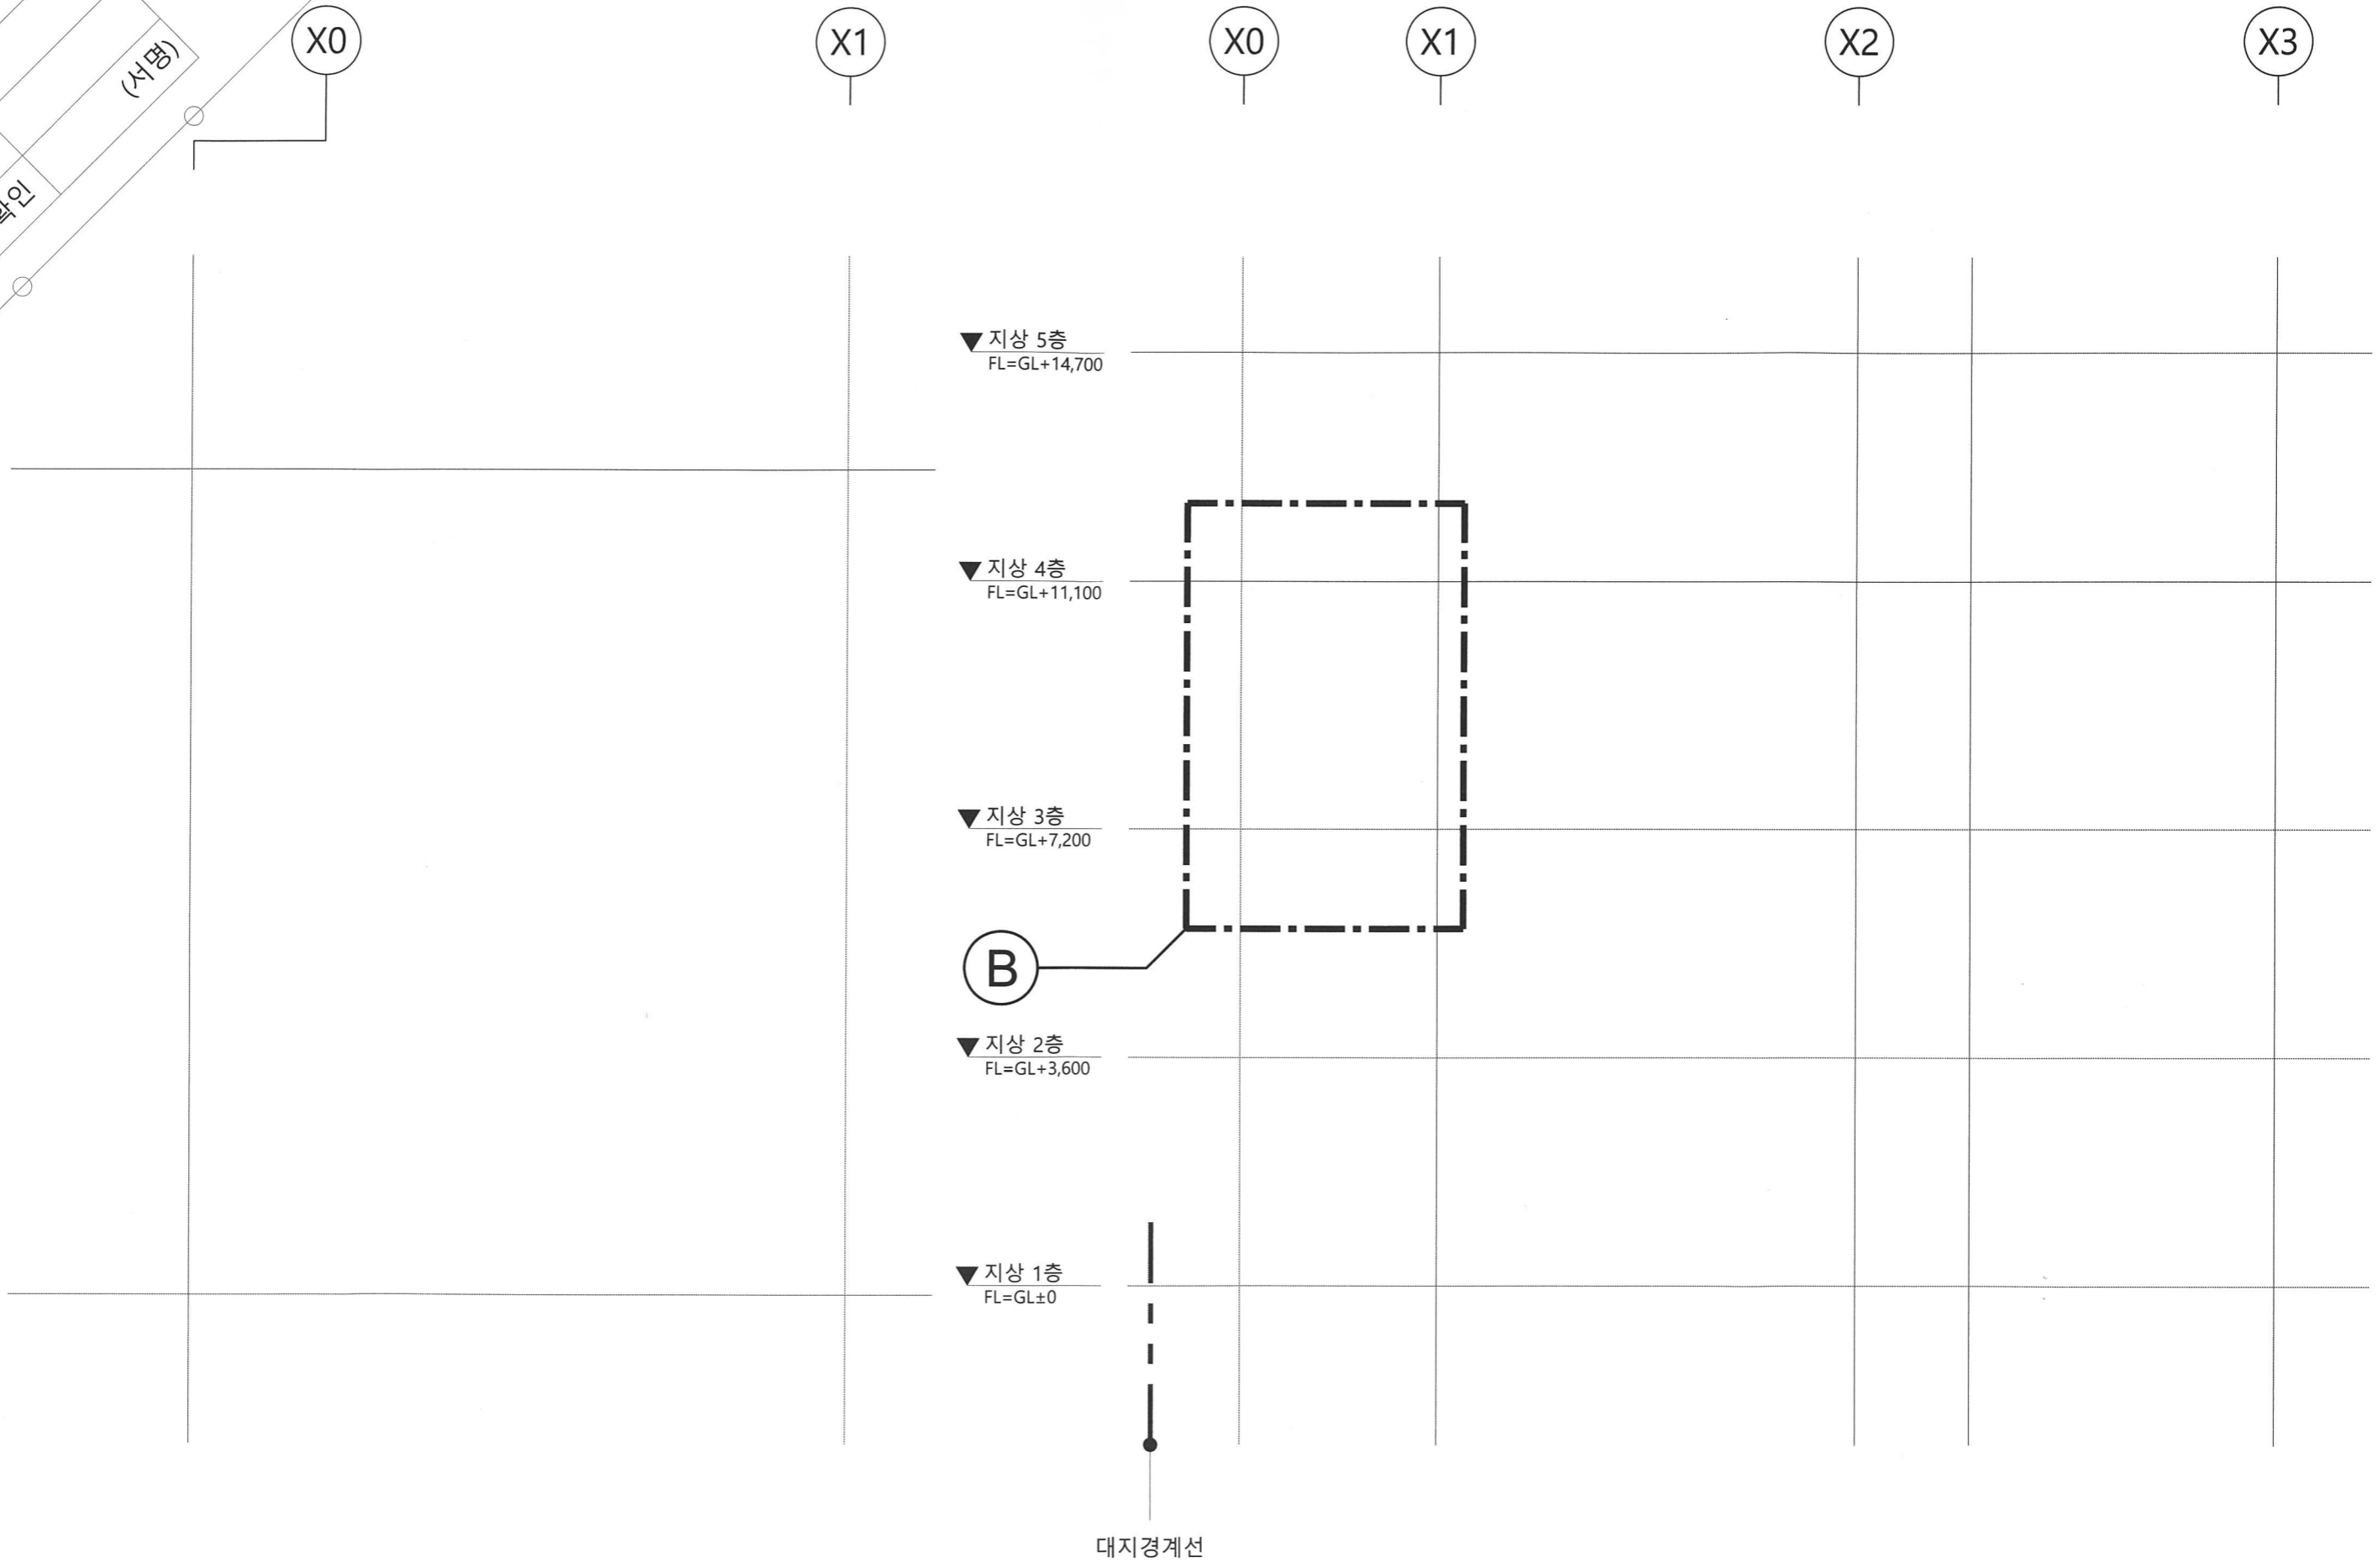

B부분 단면상세도
 축척: 1/30

A-A' 부분단면도
 축척: 1/100