
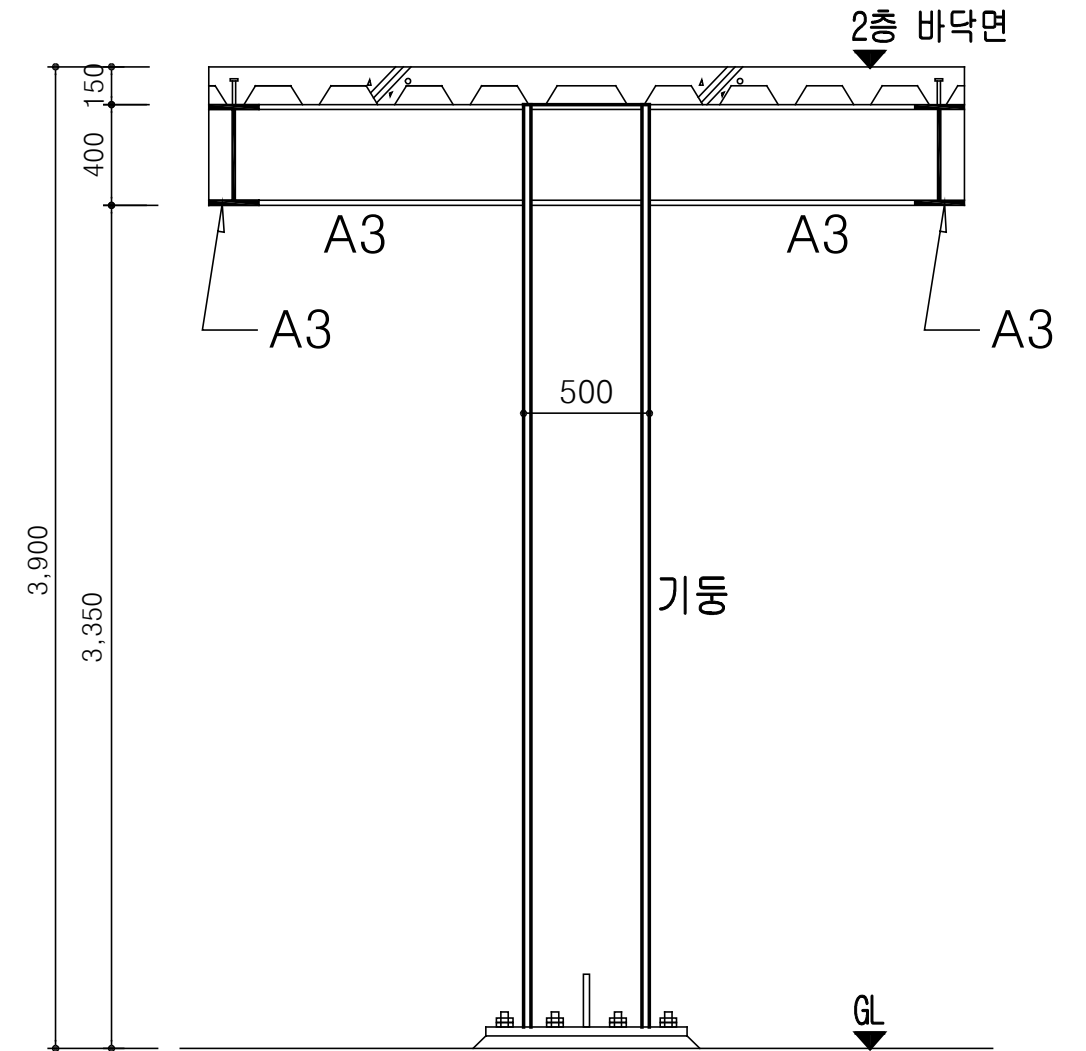
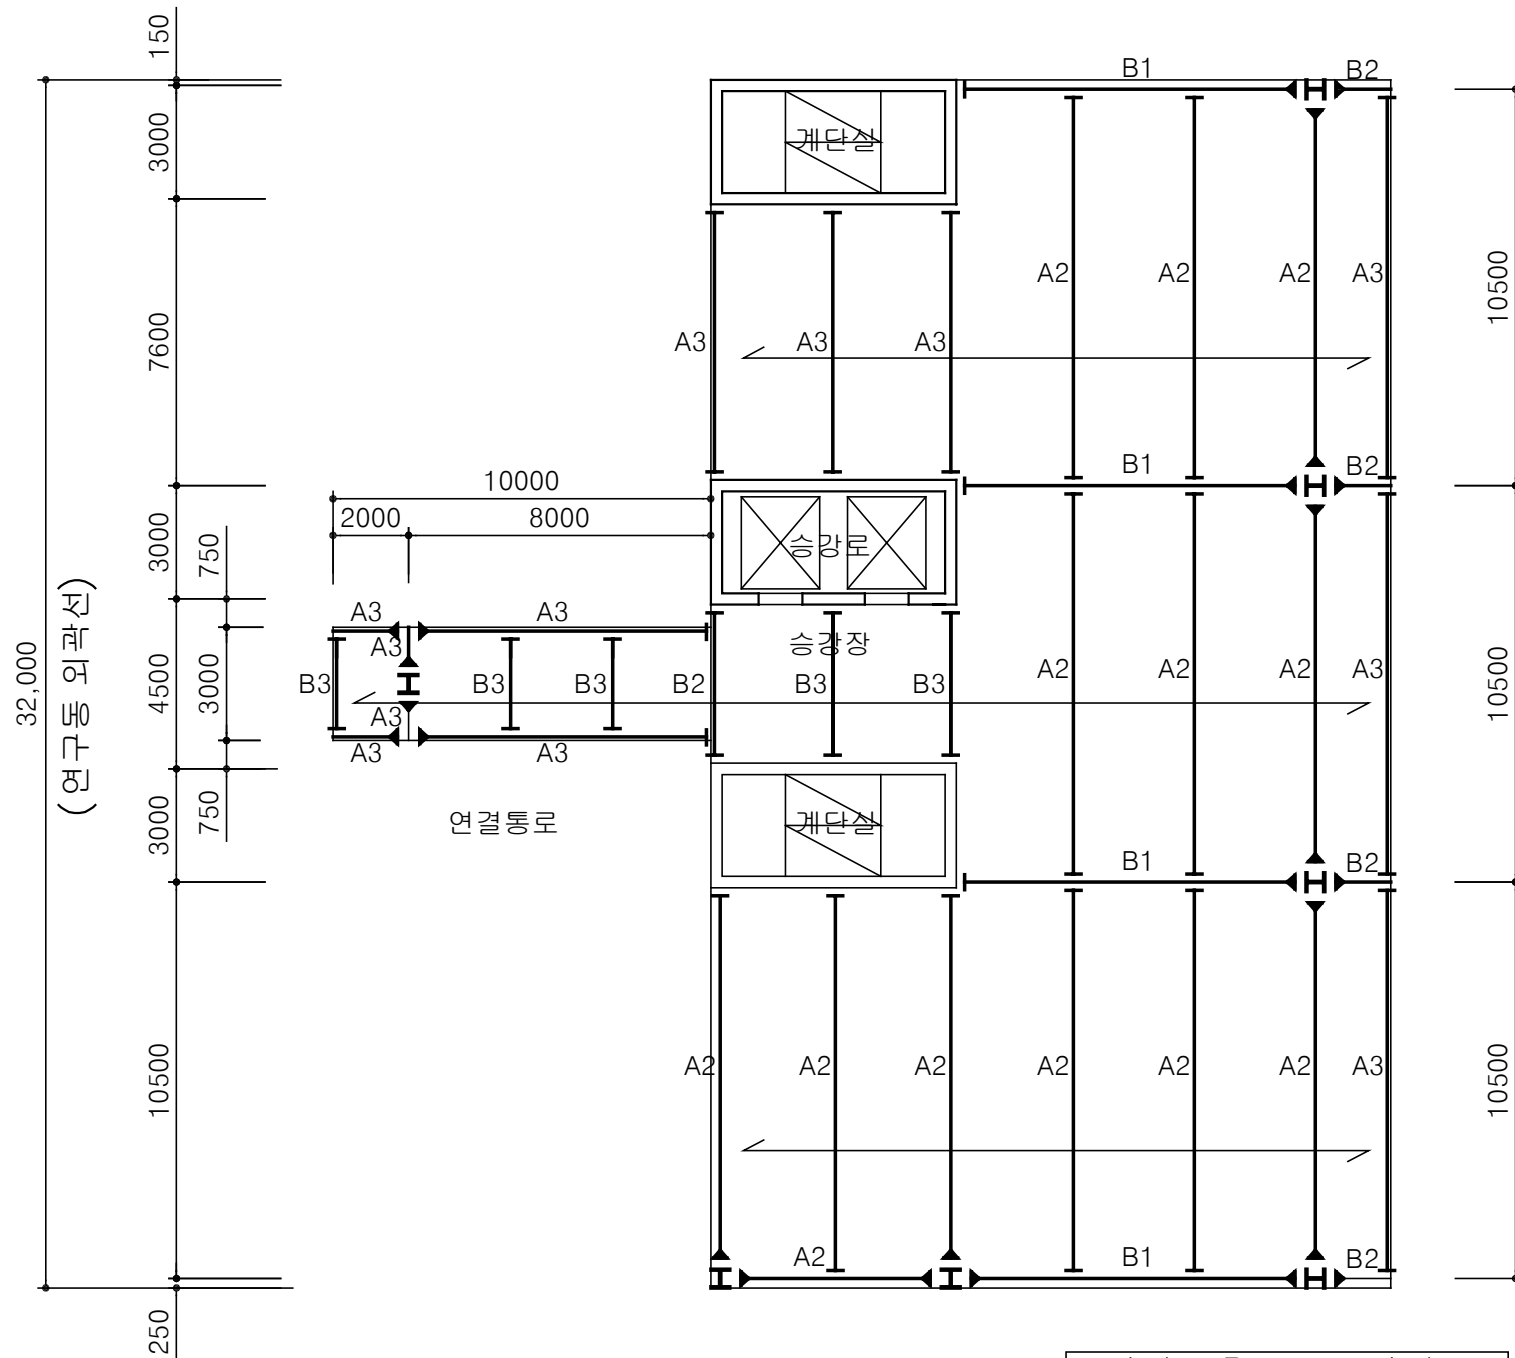
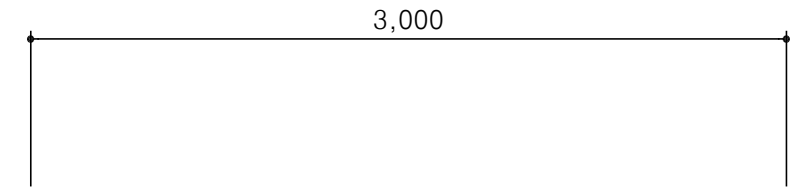


3-2
 2022년 제1회 자격시험
 응시번호
 성명
 감독확인
 (서명)

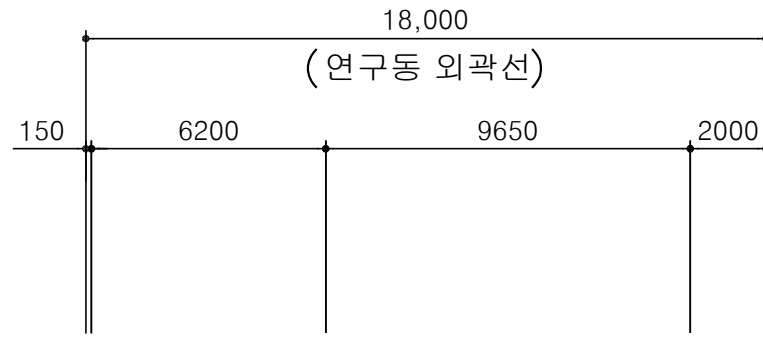

지상 2층 구조 평면도
 축척: 1/200

연결통로 구조 단면상세도
 축척: 1/30