

주변현황과 지형을 고려한 배치


보행로A,B의 합리적 보행축 설정

지역주민의 이용성을 고려한 시설조닝

공중통로의 유기적 연결성

요구조건을 만족하는 세심한 치수계획 필요

자체소음을 고려한 운동장의 합리적 배치

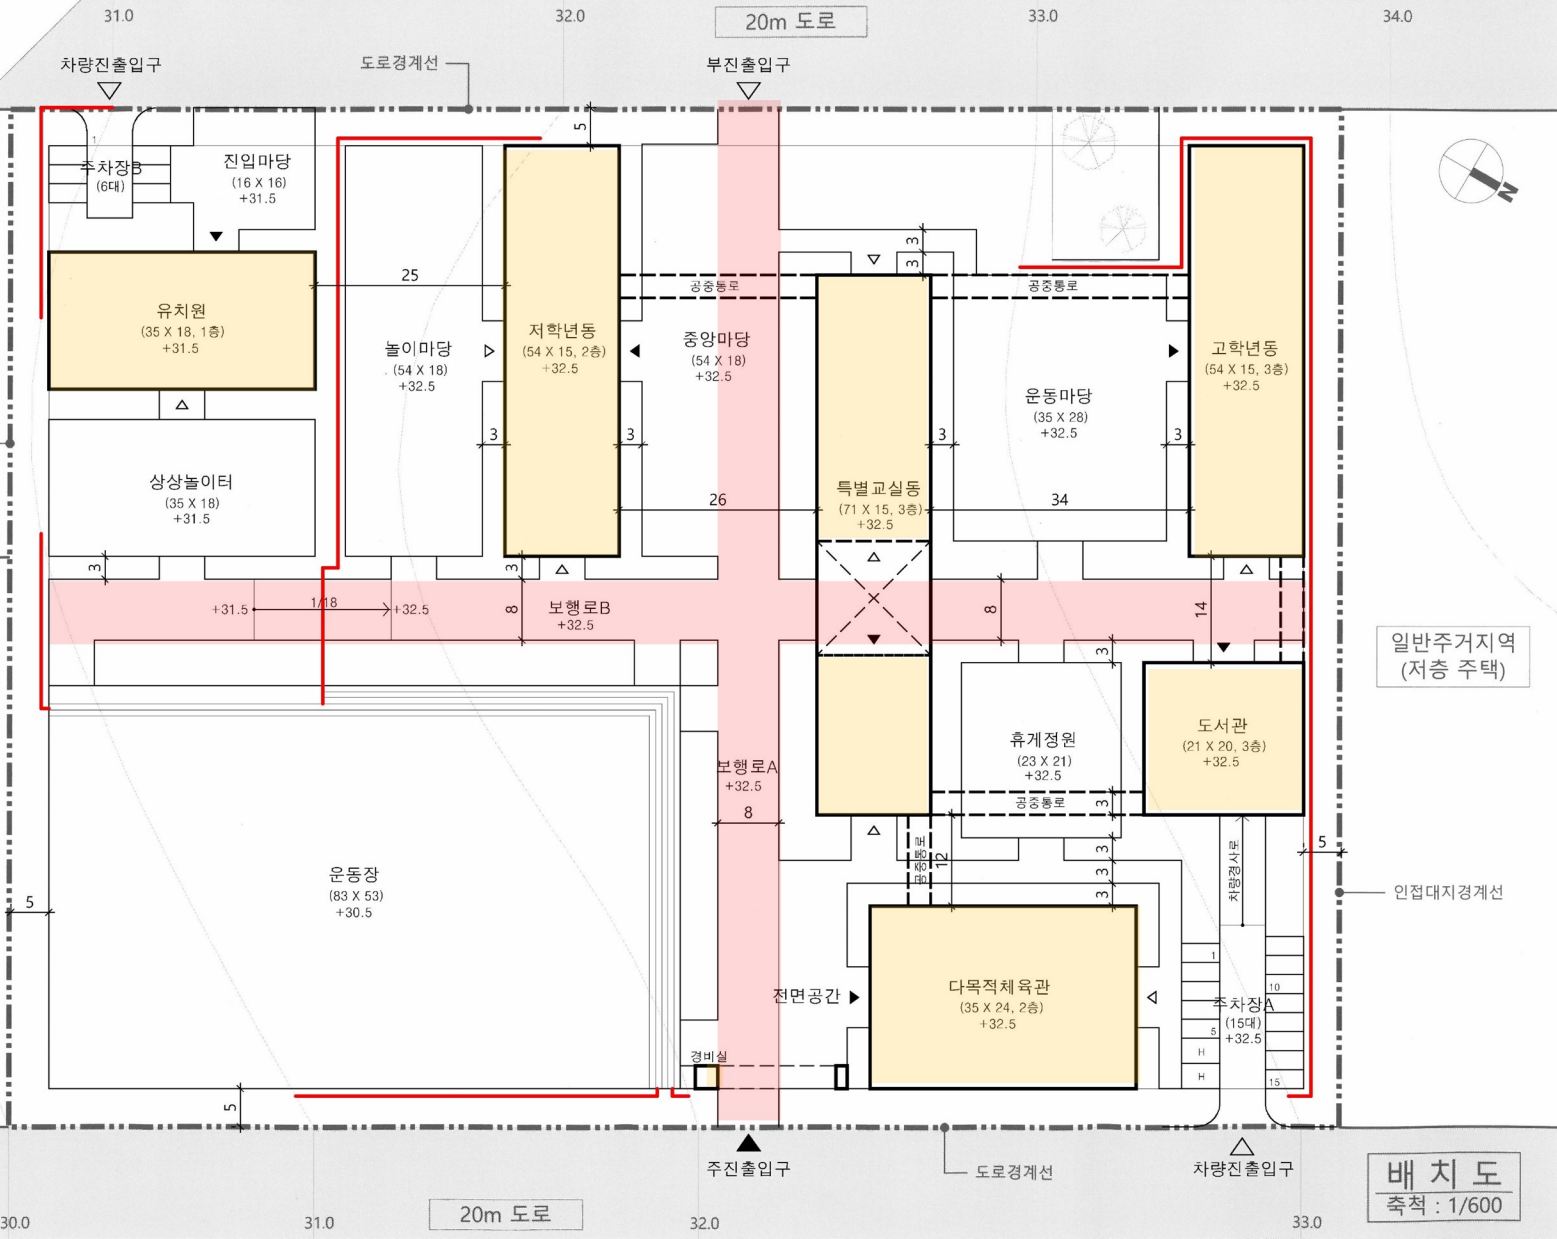

일반주거지역 (저층 주택)

인접대지경계선

배치도
축척: 1/600