



2023년 제1회 건축사자격시험
(3-1 단면설계·설비계획)

| | |
|------|------|
| 응시번호 | |
| 성명 | (서명) |
| 감독확인 | |

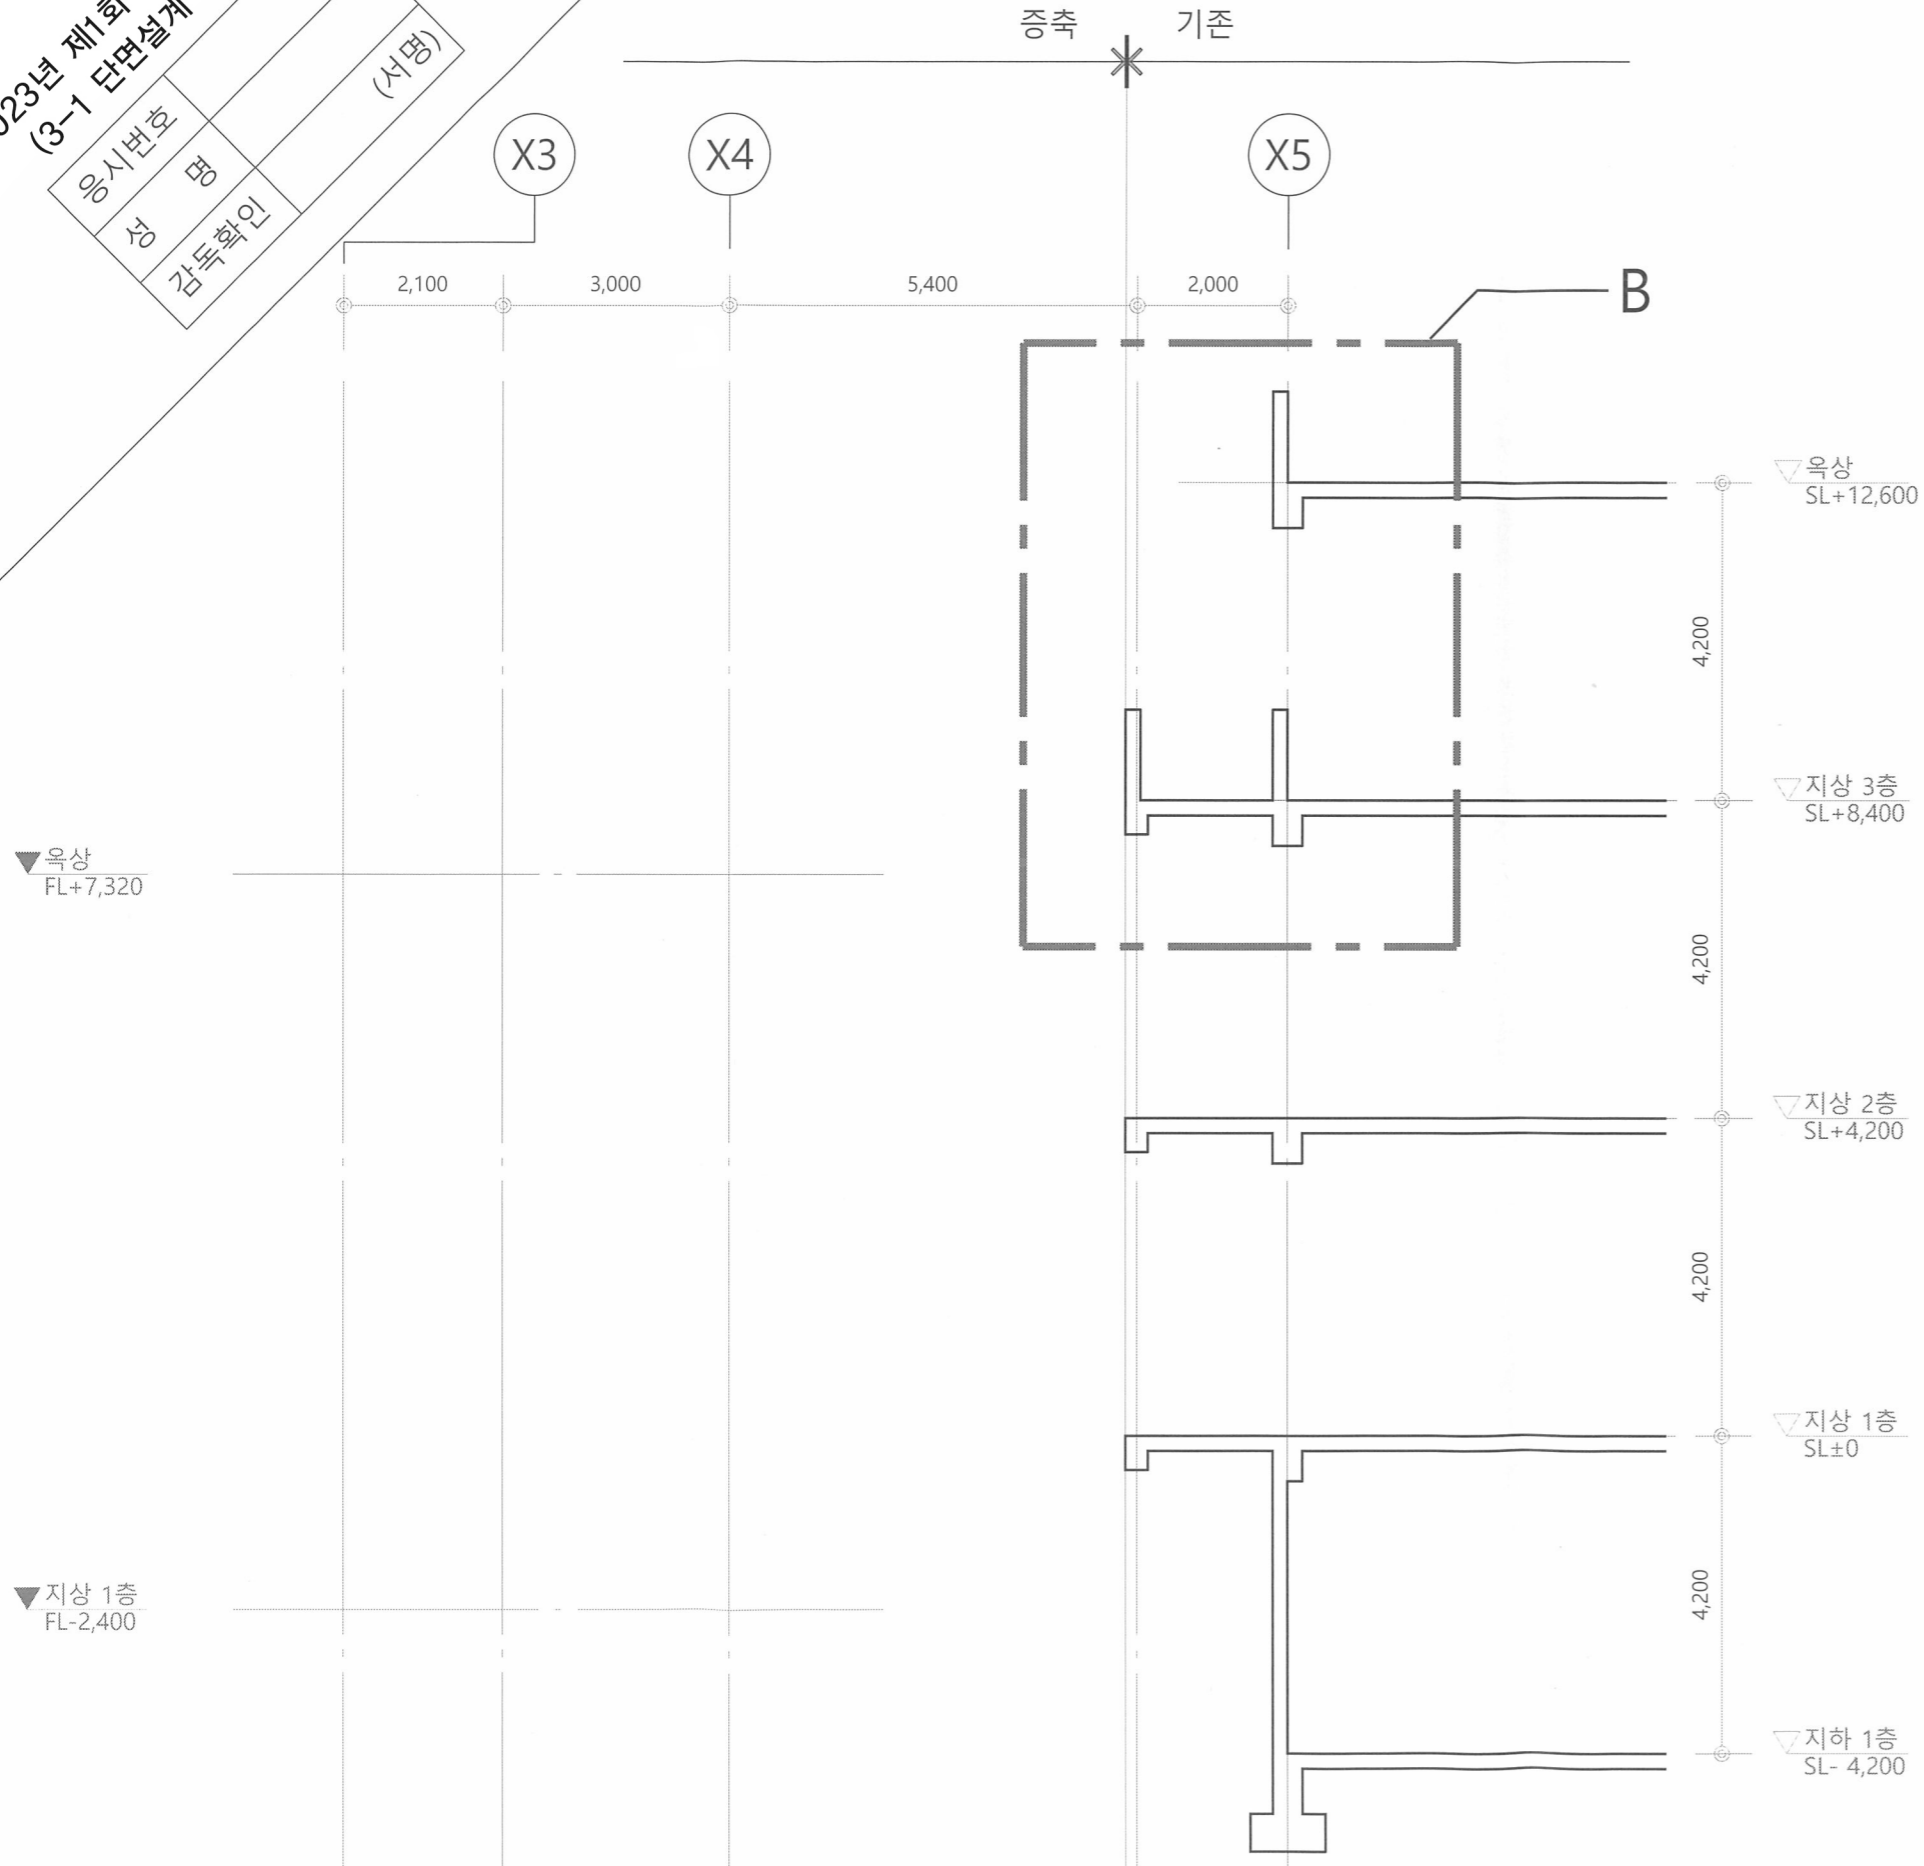

A-A' 부분단면도
축척: 1/100

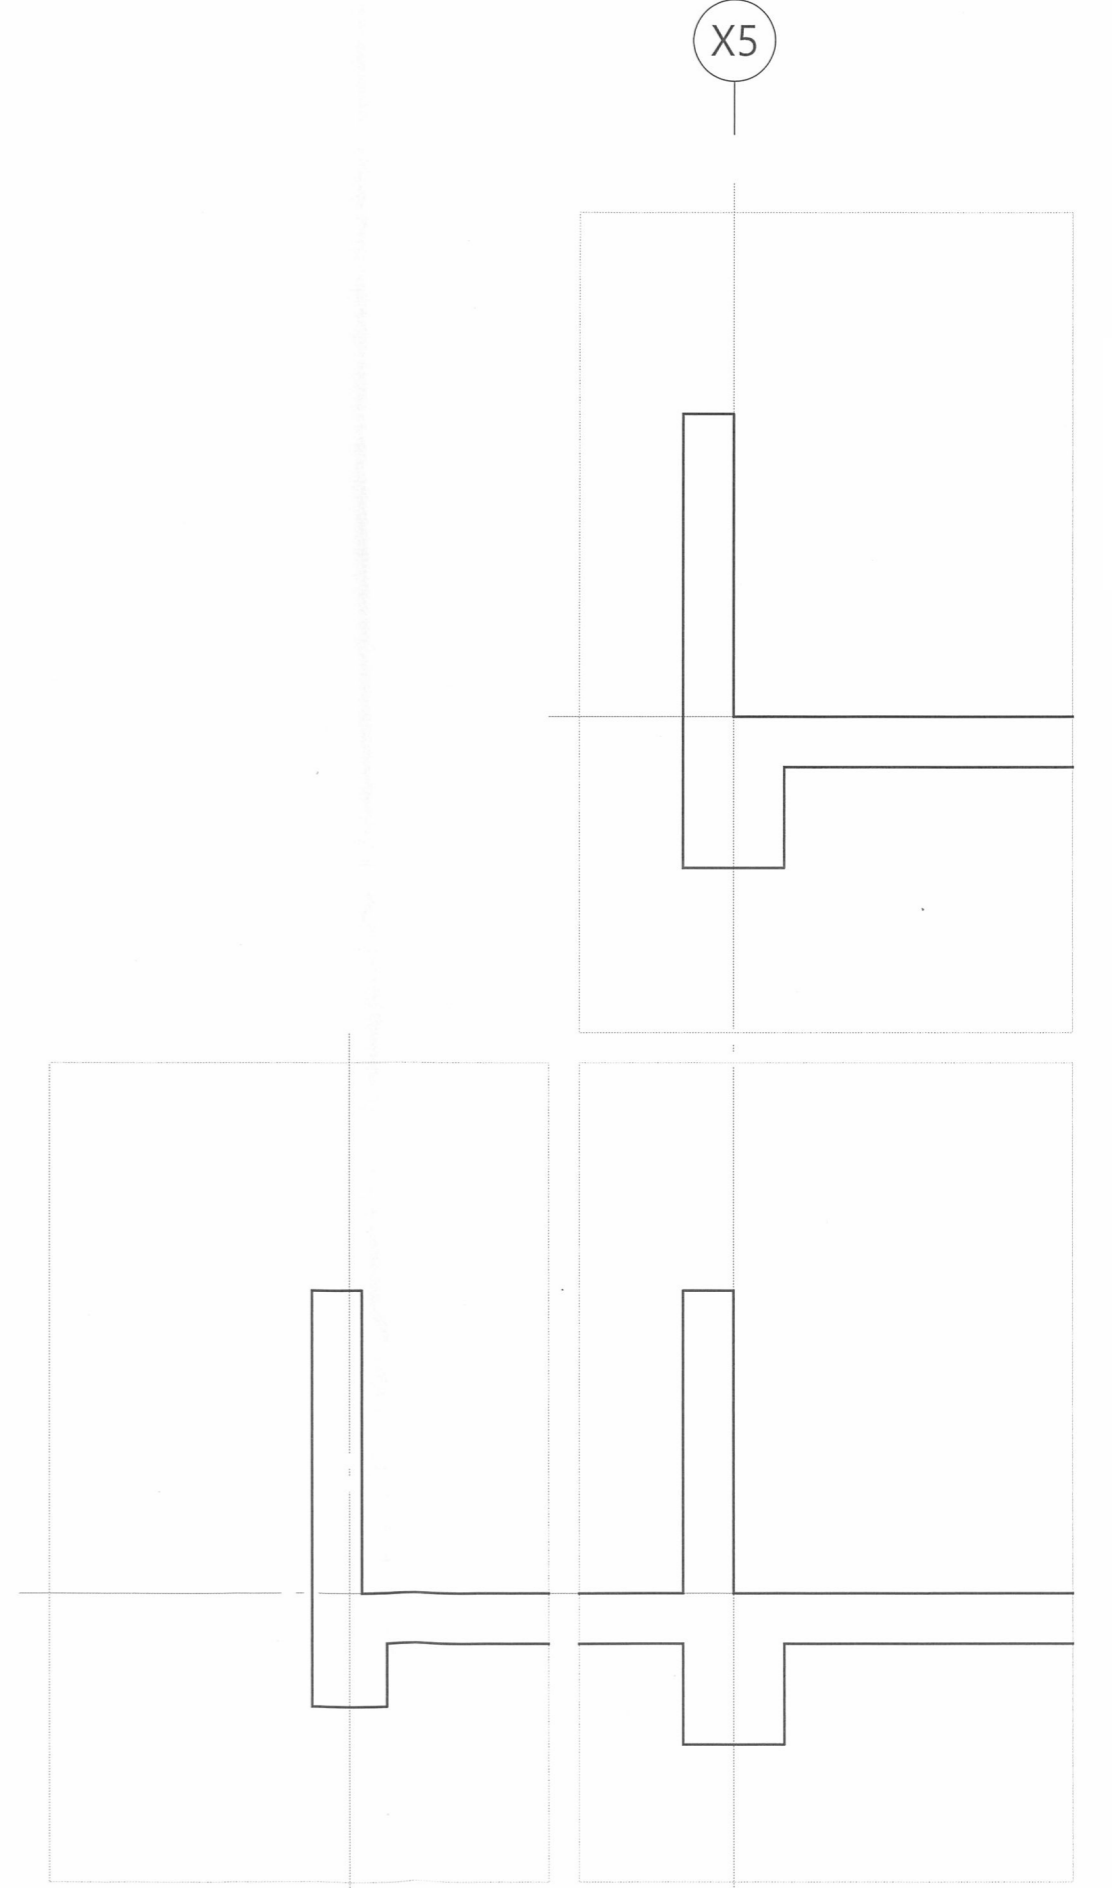

B 단면상세도
축척: 1/30