수험번호	
성 명	
감독확인	

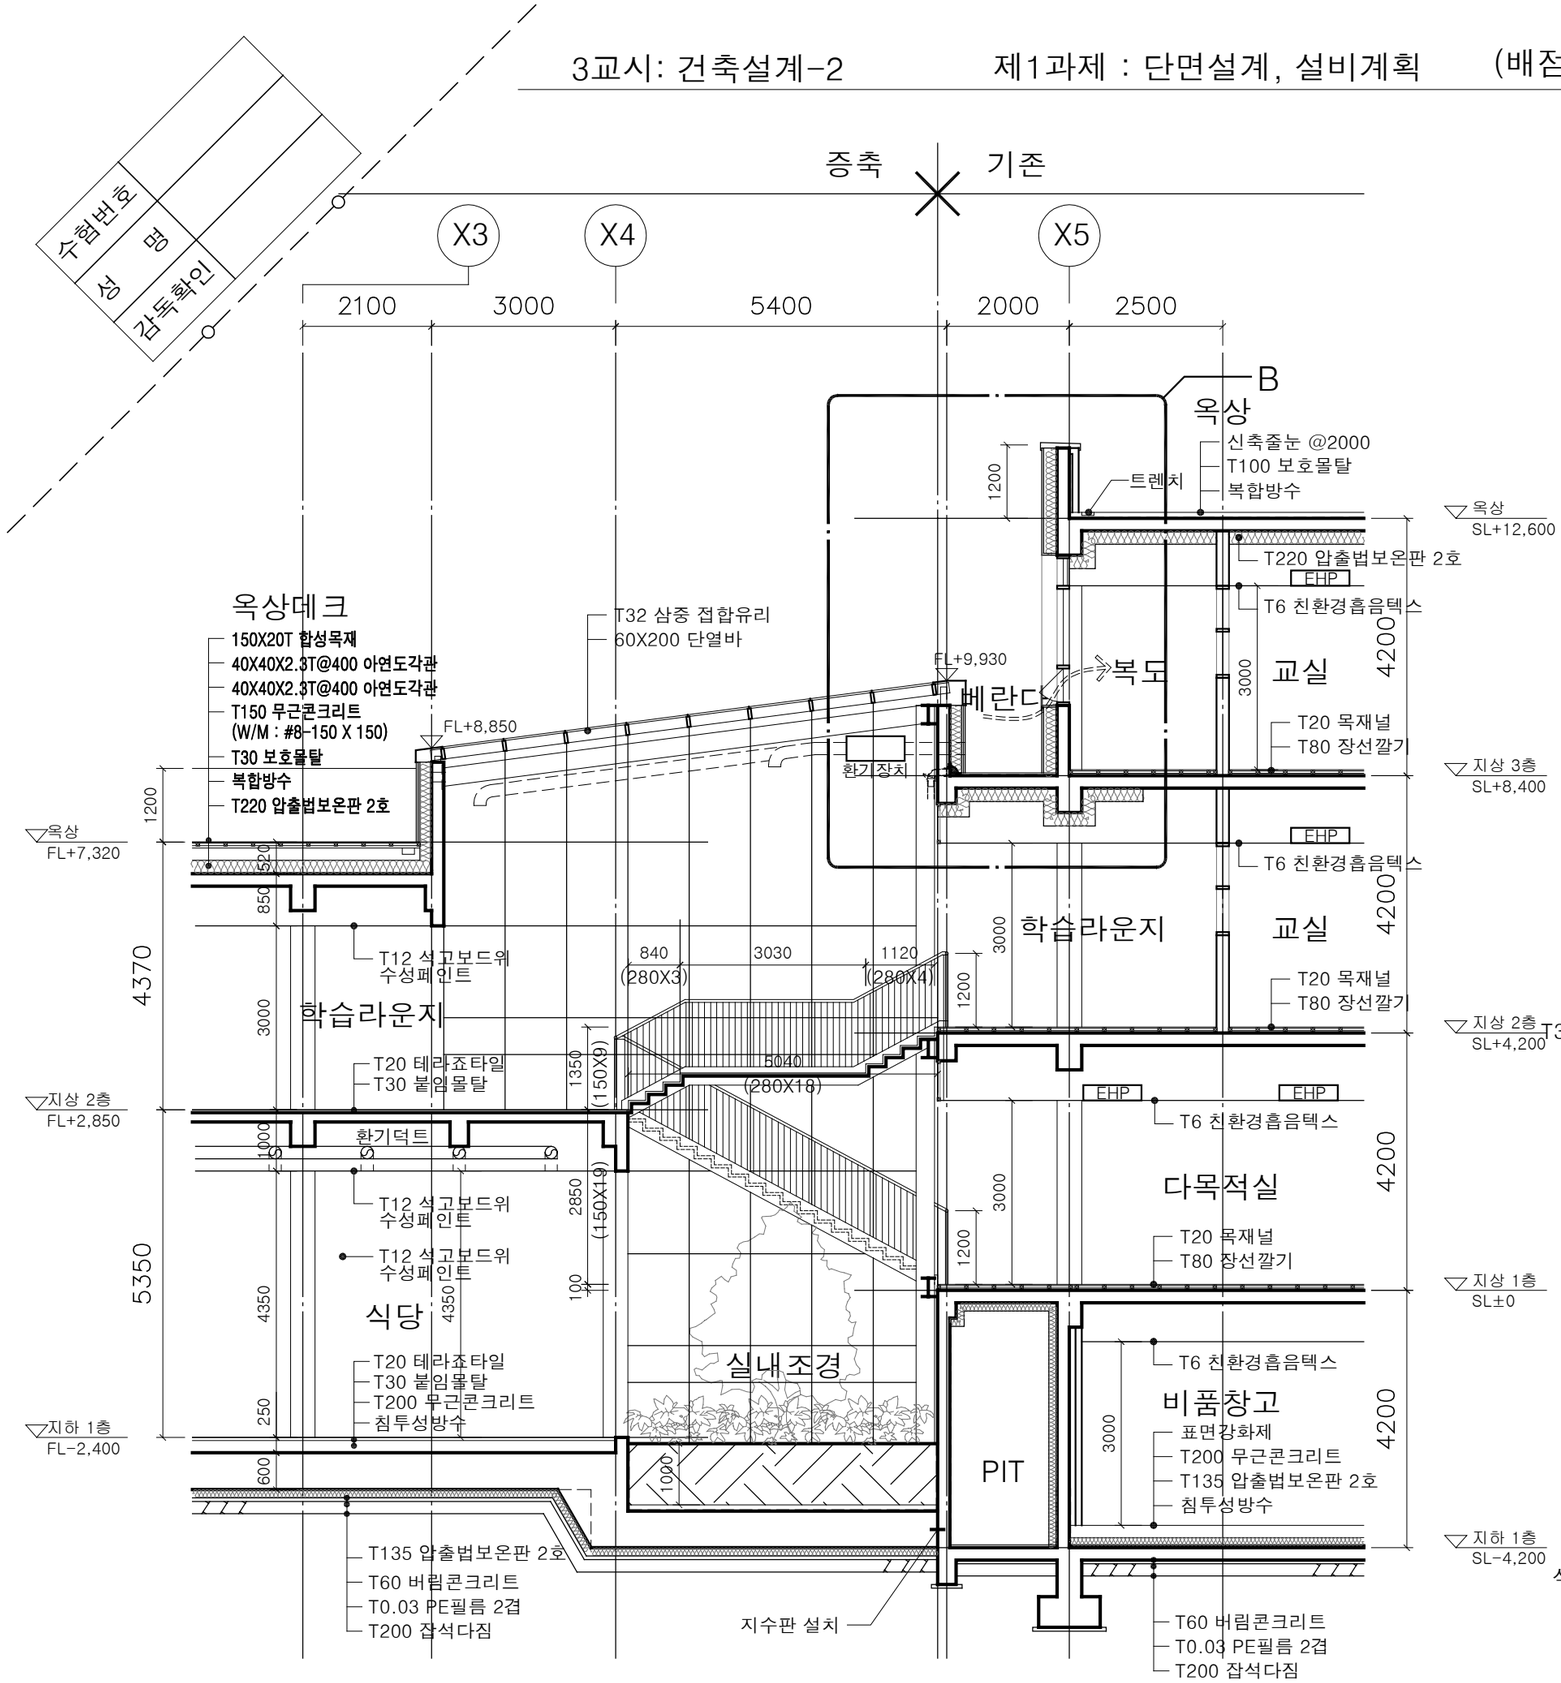
증축
기존
X3
X4
X5
2100
3000
5400
2000
2500
B
옥상
신축줄눈 @2000
T100 보호몰탈
복합방수
트렌치
옥상
SL+12,600
T220 압출법보온판 2호
EHP
T6 친환경흡음텍스
교실
4200
3000
1200
옥상데크
150X20T 합성목재
40X40X2.3T@400 아연도각관
40X40X2.3T@400 아연도각관
T150 무근콘크리트
(W/M : #8-150 X 150)
T30 보호몰탈
복합방수
T220 압출법보온판 2호
T32 삼중 접합유리
60X200 단열바
FL+9,930
베란다
복도
FL+8,850
환기장치
T20 목재널
T80 장선깔기
지상 3층
SL+8,400
옥상
FL+7,320
T12 석고보드위
수성페인트
840
(280X3)
3030
1120
(280X4)
학습라운지
교실
T20 목재널
T80 장선깔기
4370
학습라운지
T20 테라죠타일
T30 붙임몰탈
5040
(280X18)
지상 2층
FL+2,850
환기덕트
T6 친환경흡음텍스
다목적실
T12 석고보드위
수성페인트
T20 목재널
T80 장선깔기
5350
식당
실내조경
T20 테라죠타일
T30 붙임몰탈
T200 무근콘크리트
침투성방수
지하 1층
FL-2,400
PIT
비품창고
표면강화제
T200 무근콘크리트
T135 압출법보온판 2호
침투성방수
T135 압출법보온판 2호
T60 버림콘크리트
T0.03 PE필름 2겹
T200 잡석다짐
지수판 설치
T60 버림콘크리트
T0.03 PE필름 2겹
T200 잡석다짐

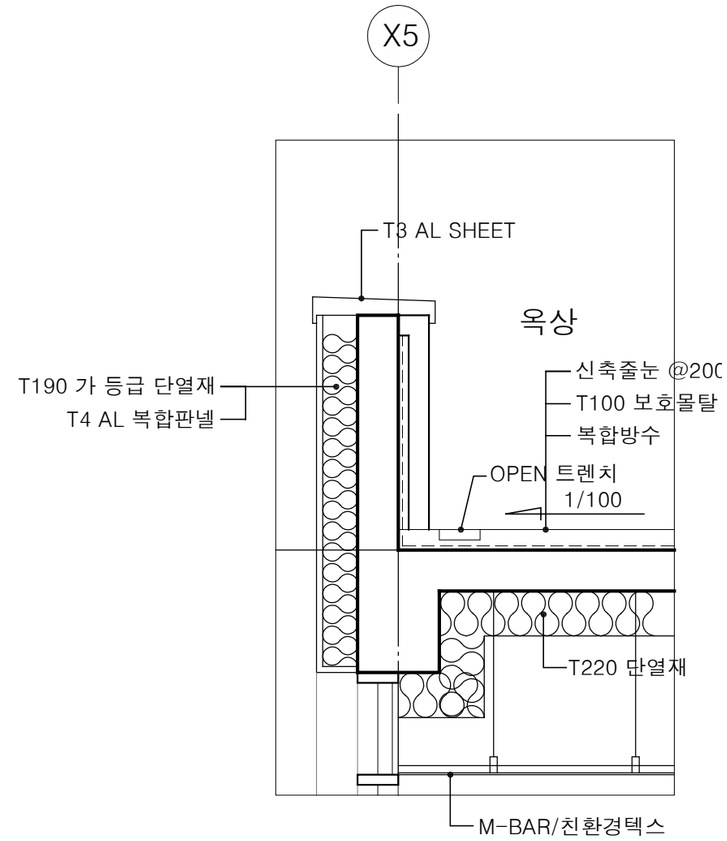
X5
T3 AL SHEET
옥상
T190 가 등급 단열재
T4 AL 복합판넬
신축줄눈 @200
T100 보호몰탈
복합방수
OPEN 트렌치
1/100
T220 단열재
M-BAR/친환경텍스

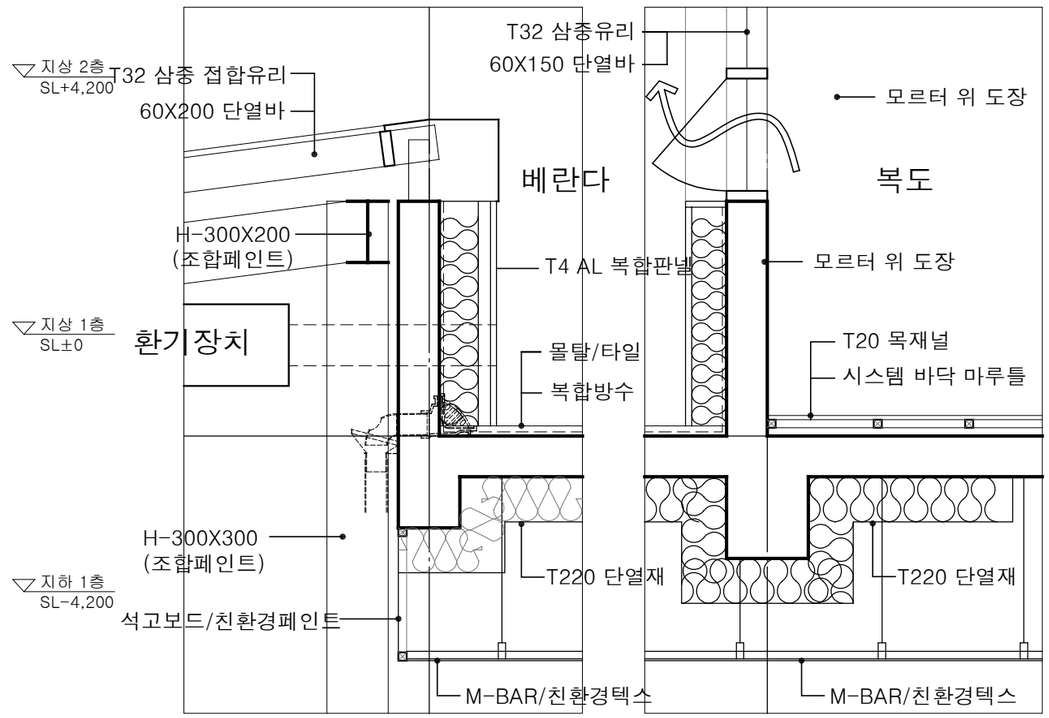
T32 삼중유리
60X150 단열바
지상 2층
SL+4,200
T32 삼중 접합유리
60X200 단열바
모르터 위 도장
베란다
복도
H-300X200
(조합페인트)
T4 AL 복합판넬
모르터 위 도장
지상 1층
SL±0
환기장치
몰탈/타일
복합방수
T20 목재널
시스템 바닥 마루틀
H-300X300
(조합페인트)
T220 단열재
T220 단열재
지하 1층
SL-4,200
석고보드/친환경페인트
M-BAR/친환경텍스
M-BAR/친환경텍스