

설계 주안점

과목: 대지계획

www.inup.co.kr

제 1 과제: 배치 계획


(주)한솔아카데미

(배점 65 / 100)

전통악기거리와의 연속성을 고려한 주진입보행축 설정

공연지원영역과 문화산업진흥 영역의 시설조닝을 고려한 외부공간 계획

진입마당-아트스트리트-중앙광장-공연장으로 이어지는 공간축 설정

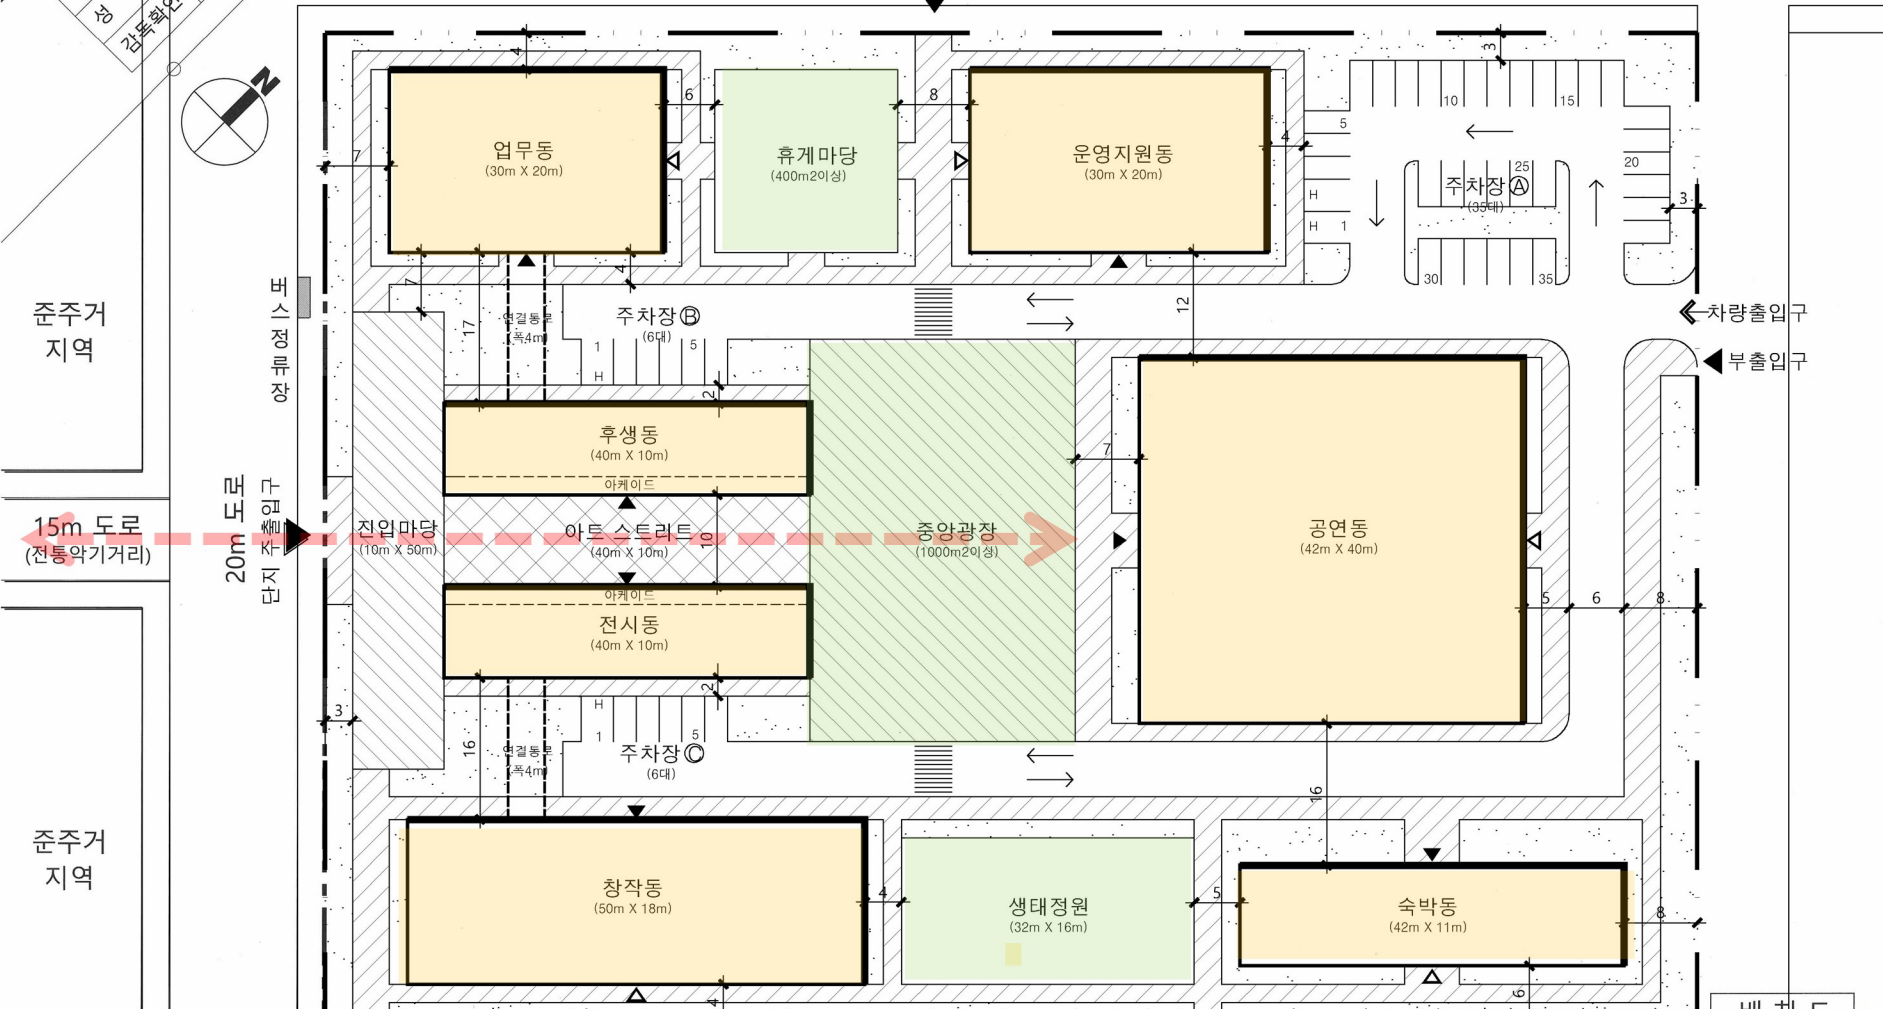

생태정원과 숙박동의 공원연계

각시설간의 연계조건을 고려한 배치

대중교통의 이용성을 고려한 업무동 배치

각 시설별 주차장 연계 및 차로계획

준주거 지역

준주거 지역

15m 도로 (전통악기거리)

20m 도로 (주진입보행축)

버스정류장

단차

배치도

총면적 4,590