
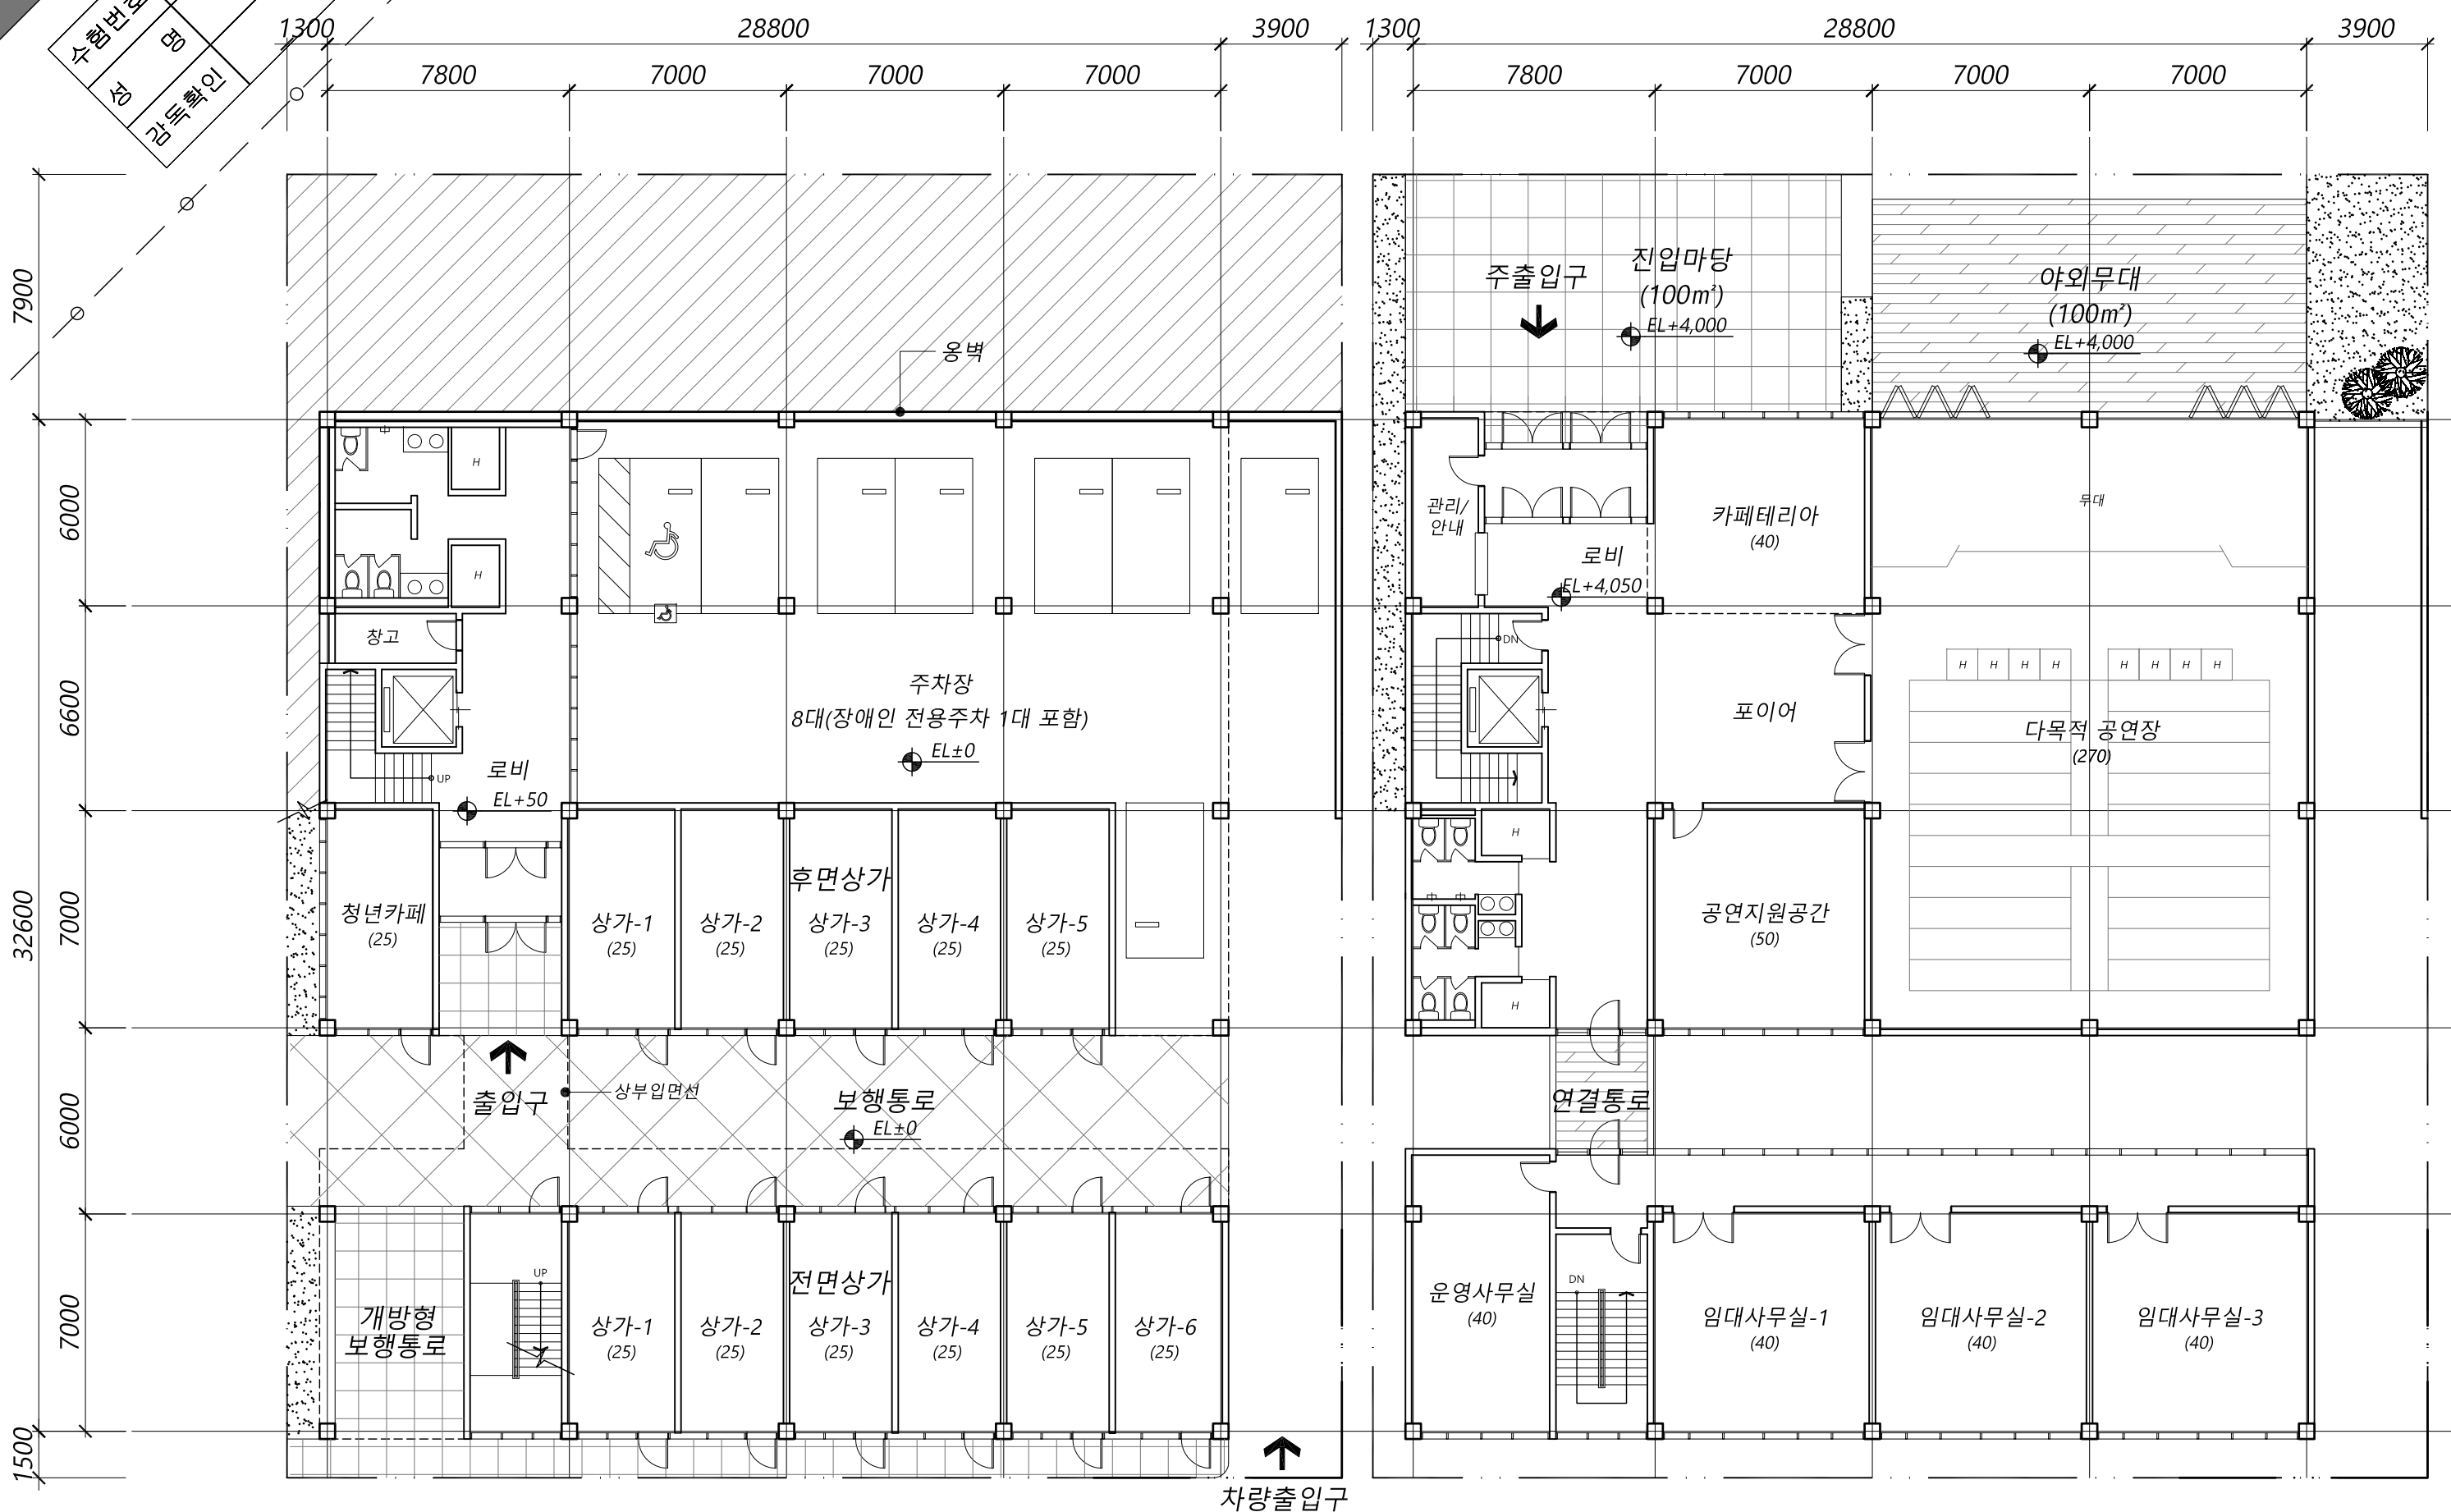


지상 1층 평면도
축척 : 1/200

지상 2층 평면도
축척 : 1/200

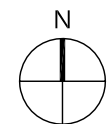

수협번호	명
장	감독확인