



3-2

응시번호	명	(서명)
성	감독확인	

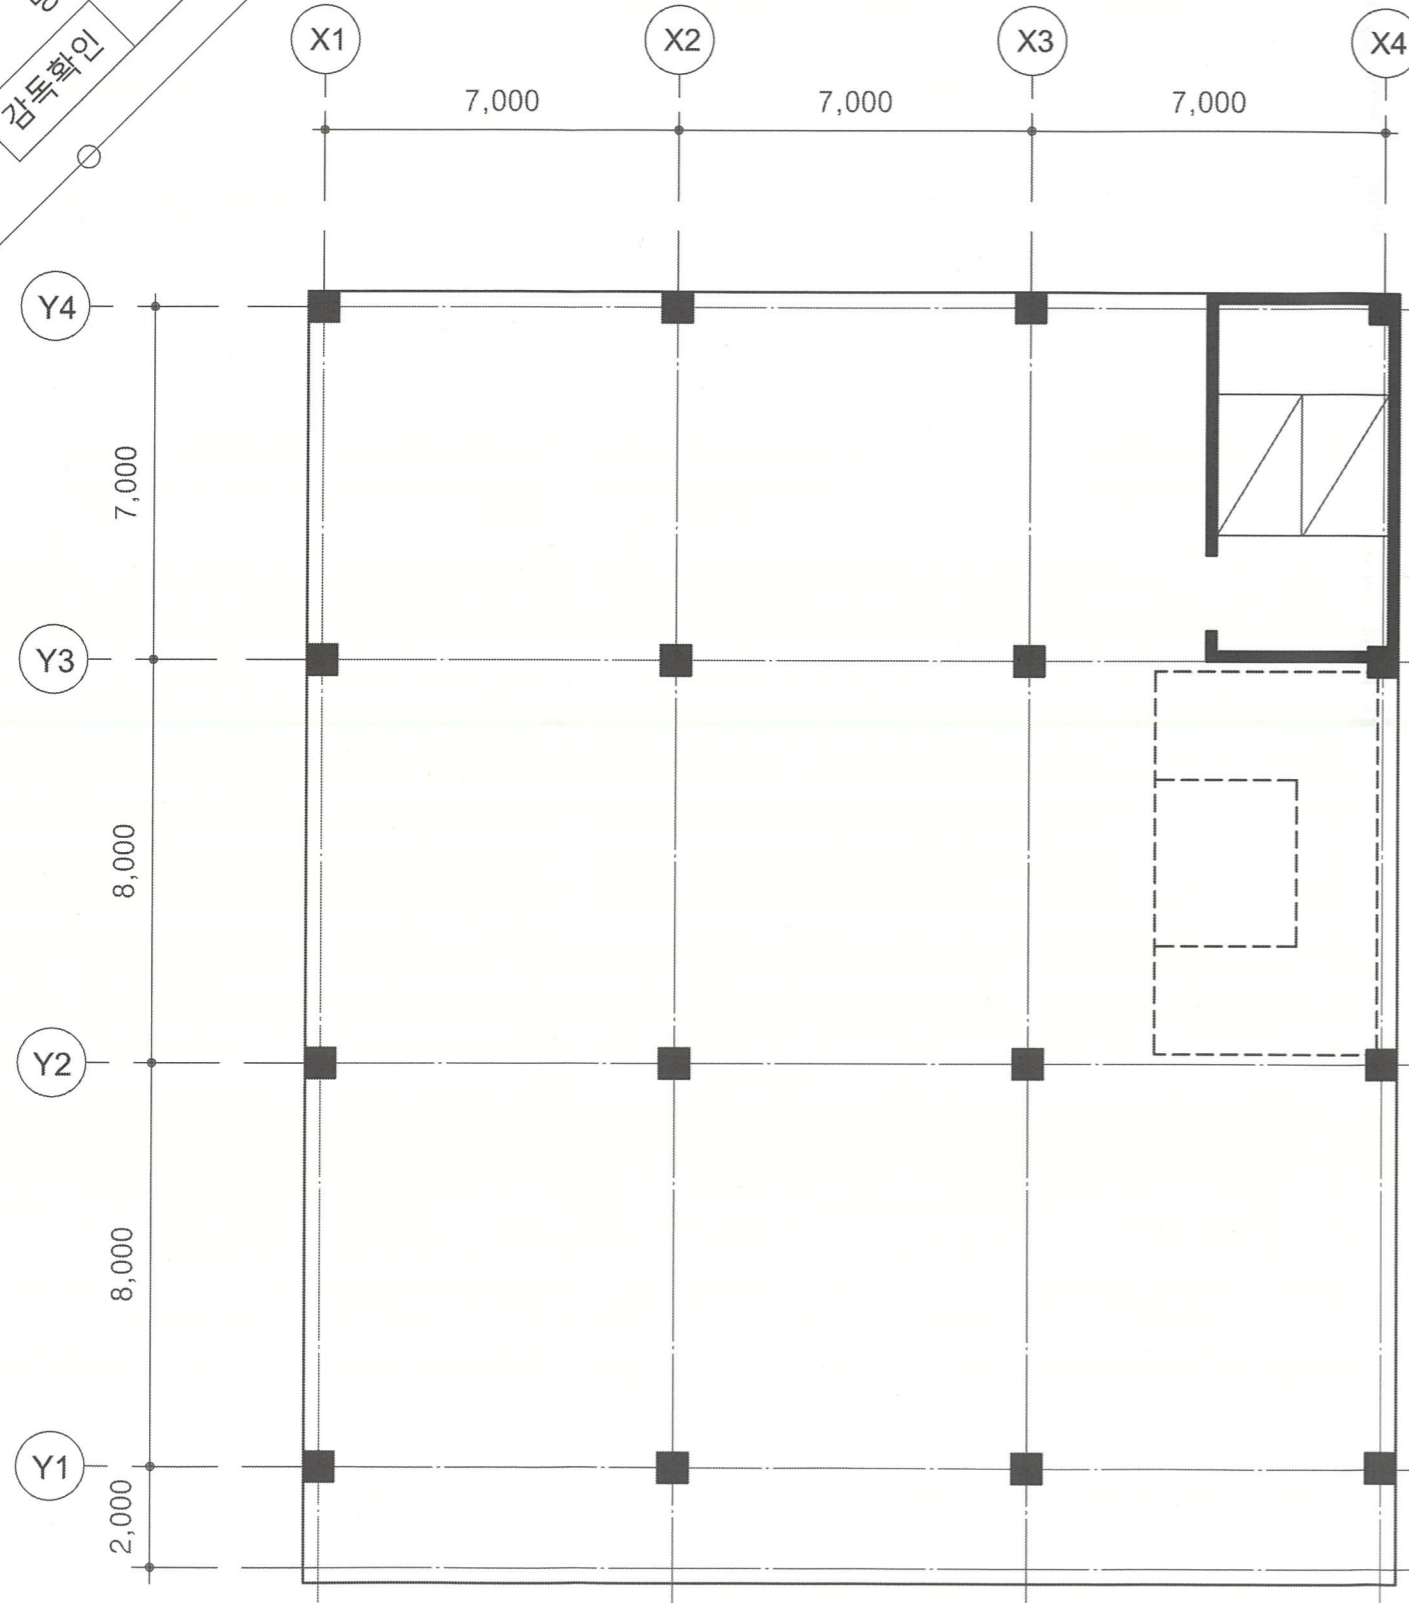

지상 4층 구조평면도  
축척: 1/150

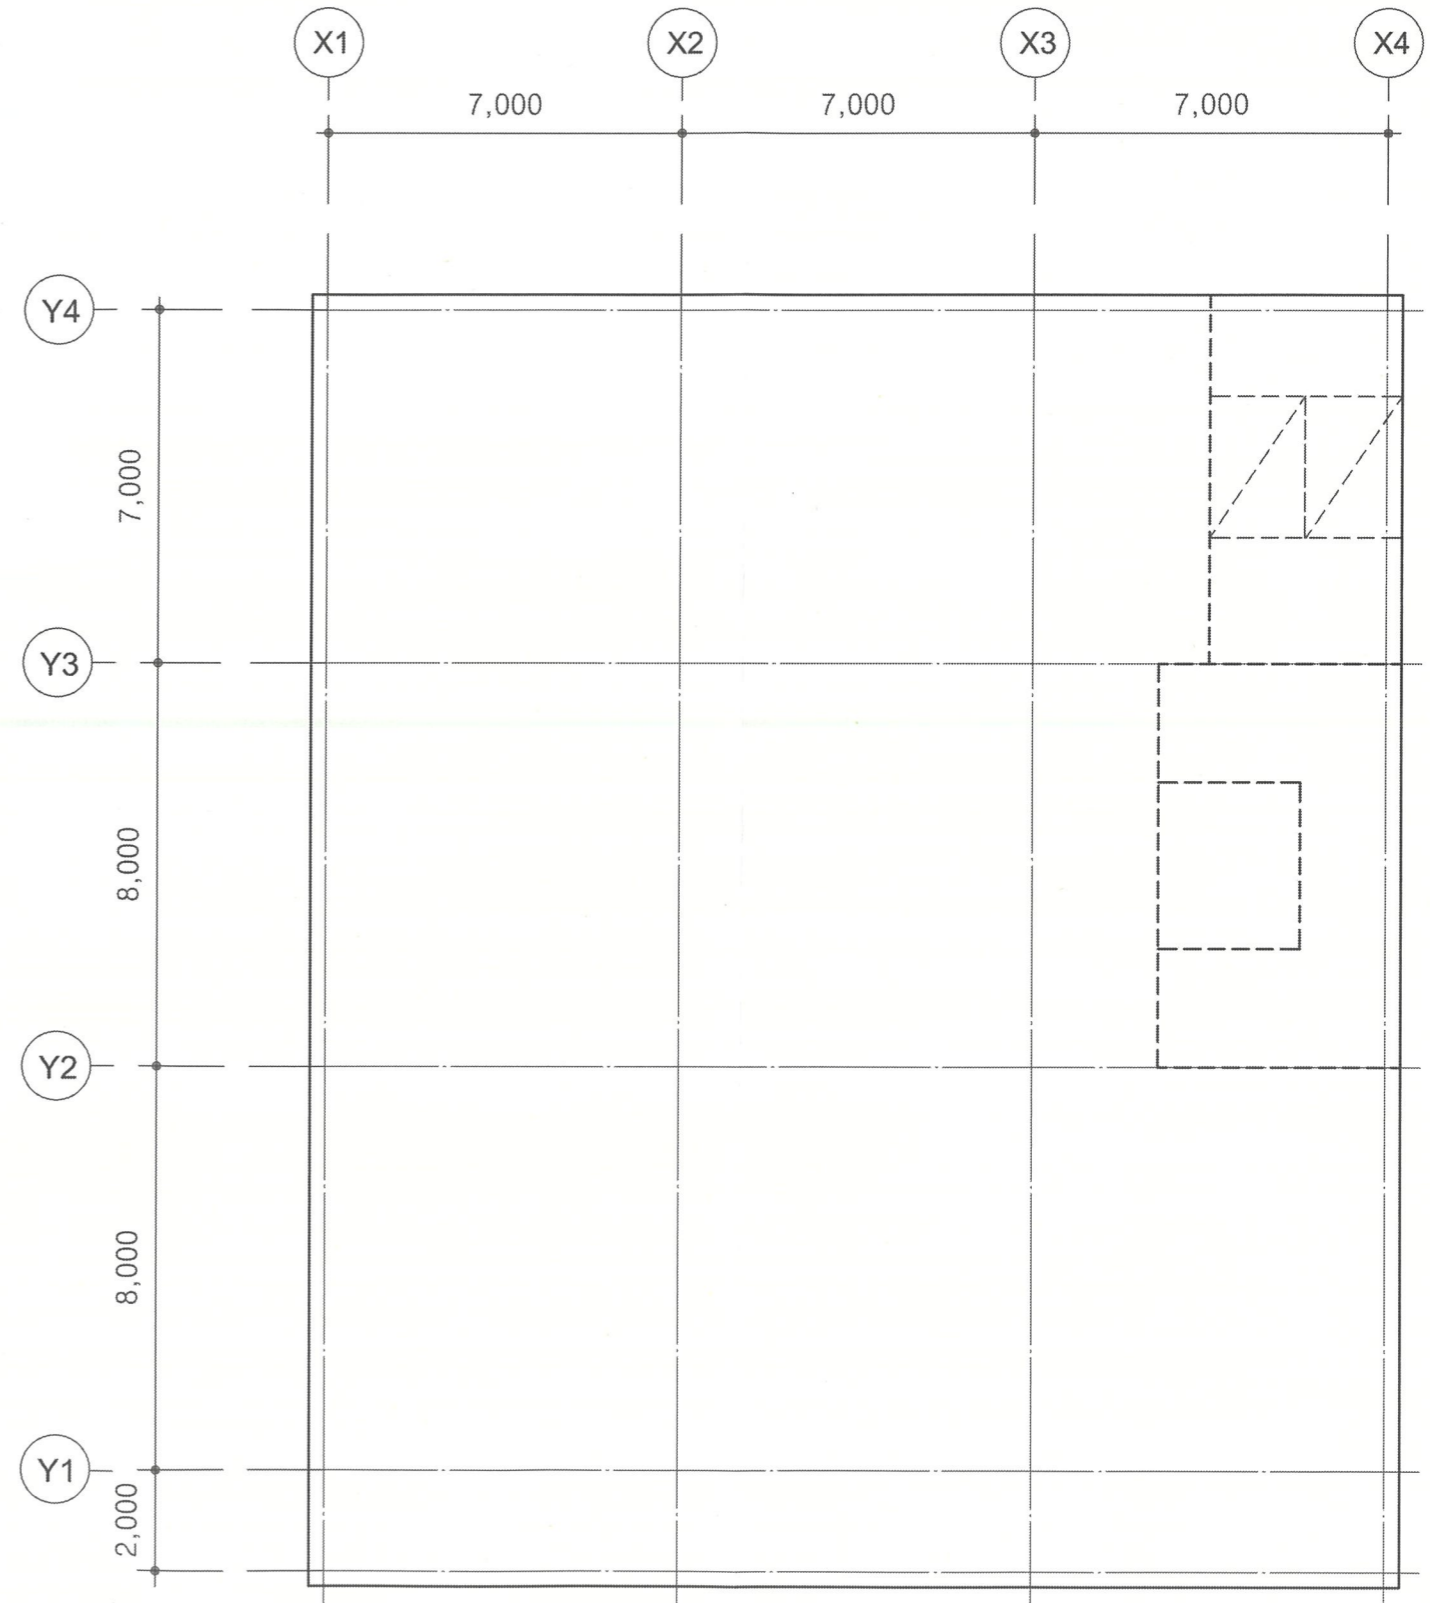

지상 6층 구조평면도  
축척: 1/150