



응시번호
성명
감독확인 (서명)
1안

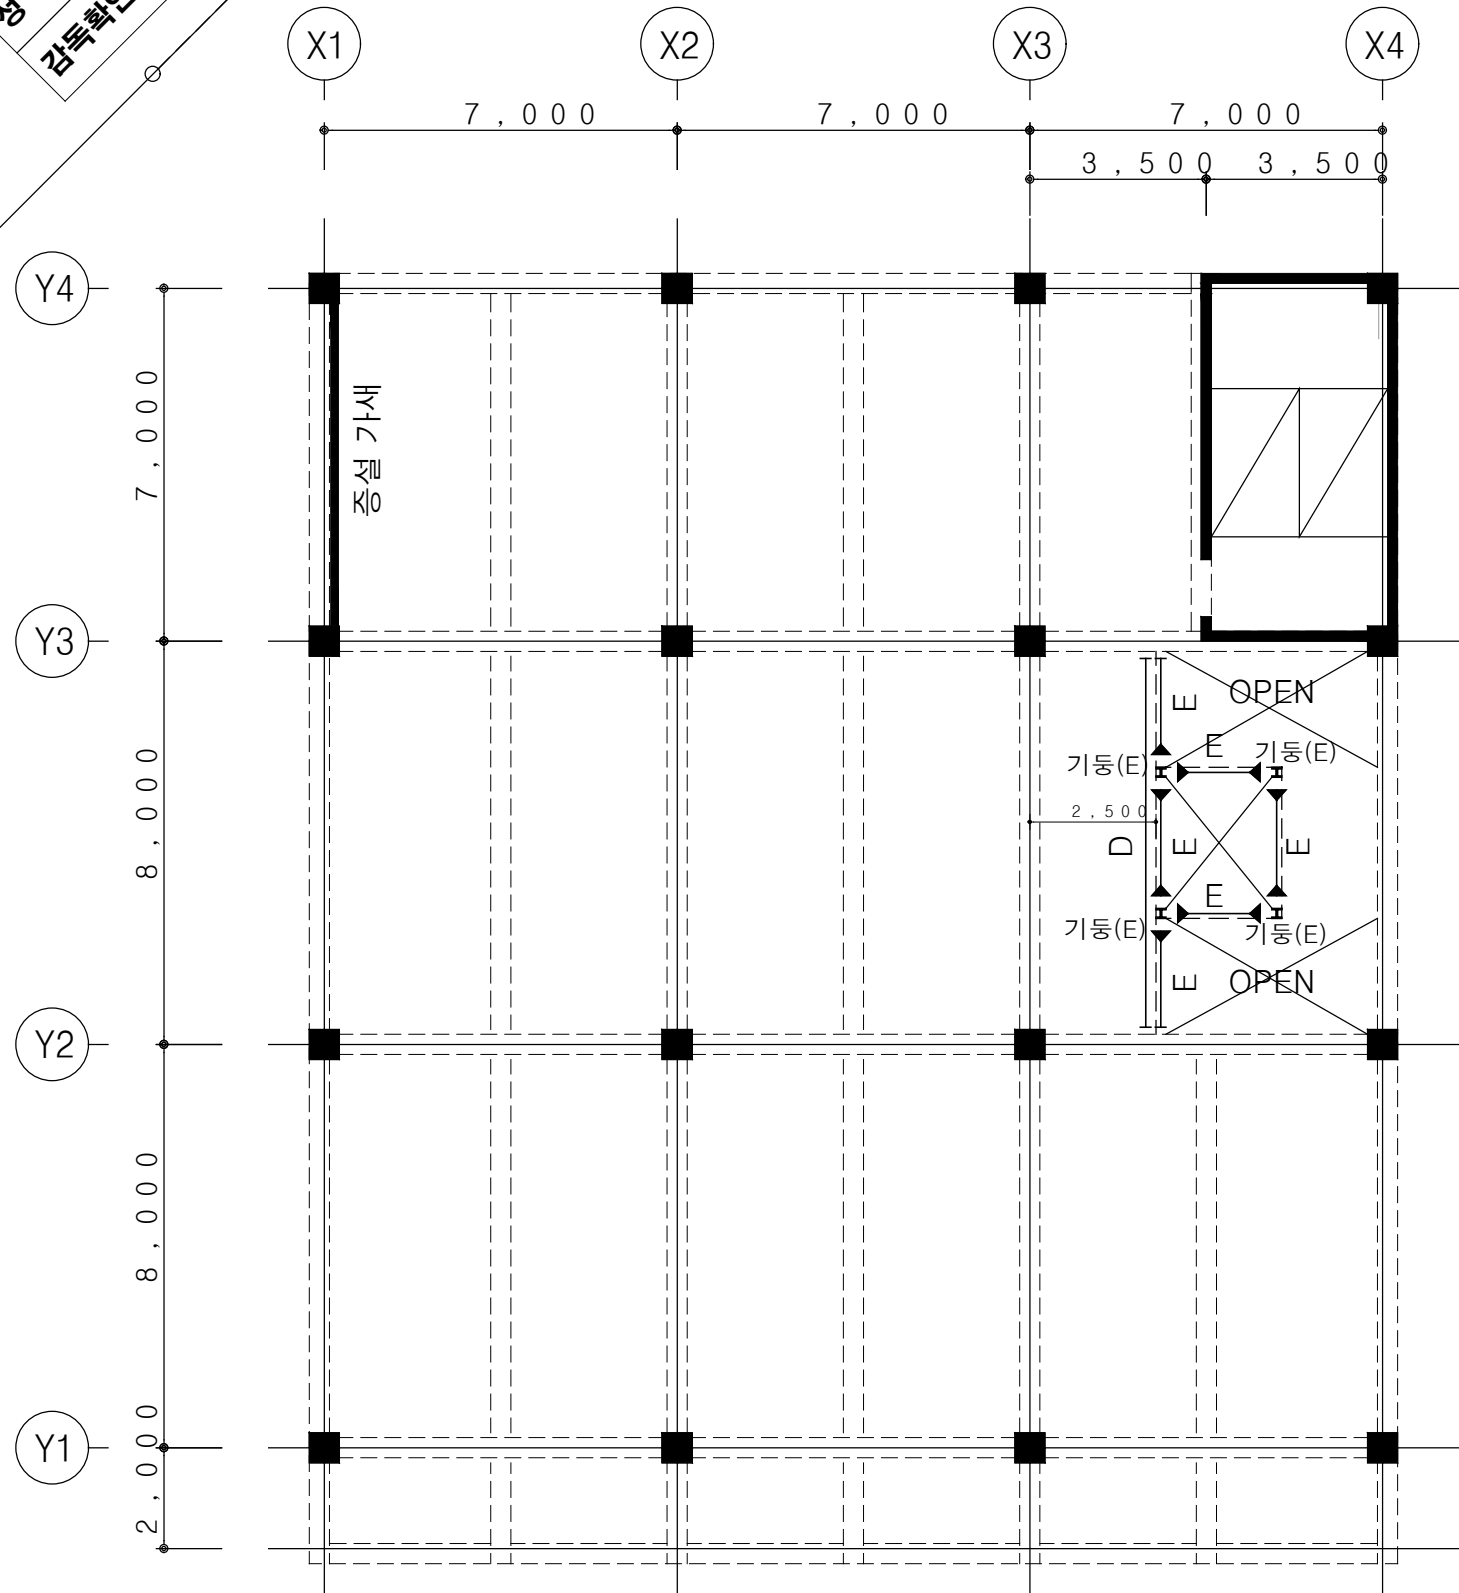

지상 4층 구조평면도
축척: 1/150

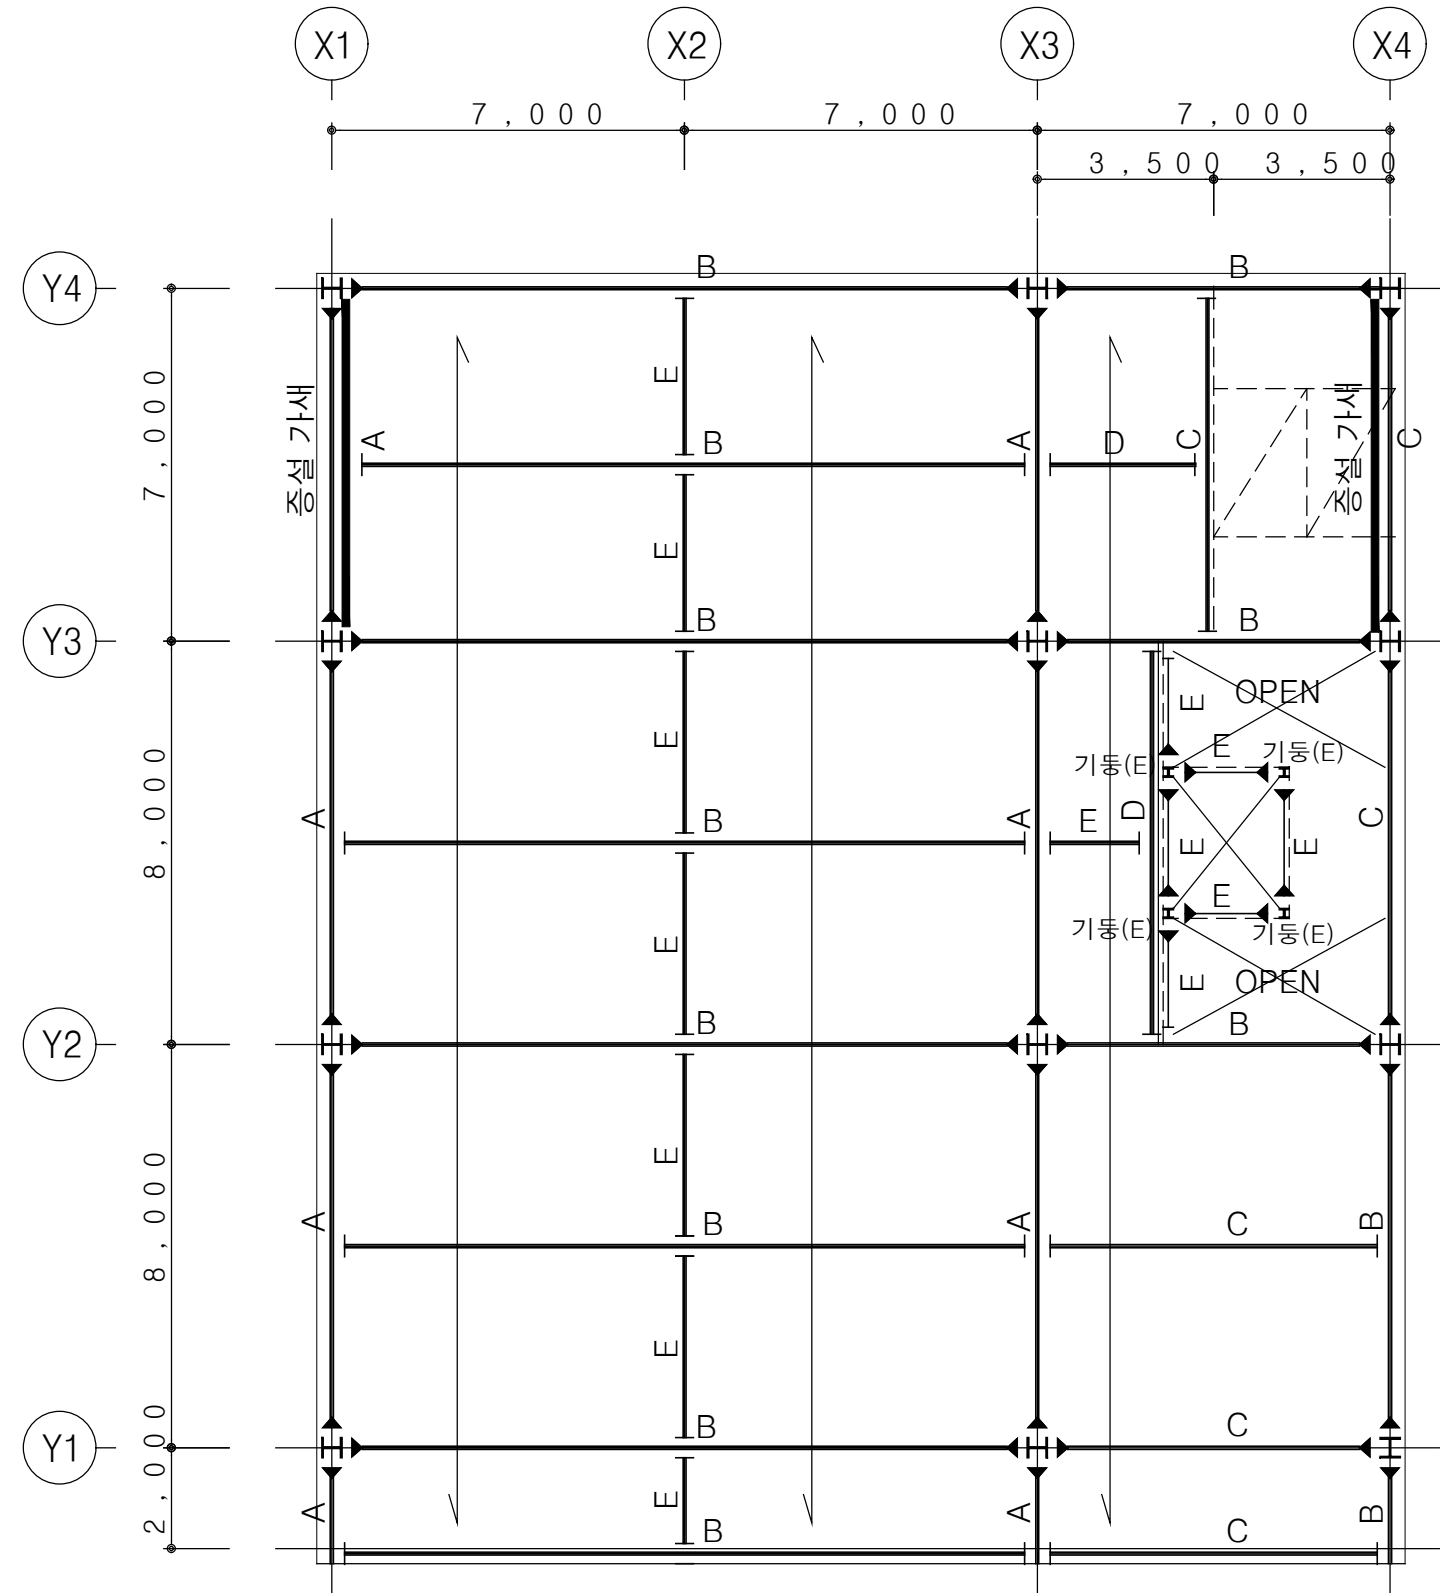

지상 6층 구조평면도
축척: 1/150