



응시번호  
성명  
감독확인 (서명)  
2안

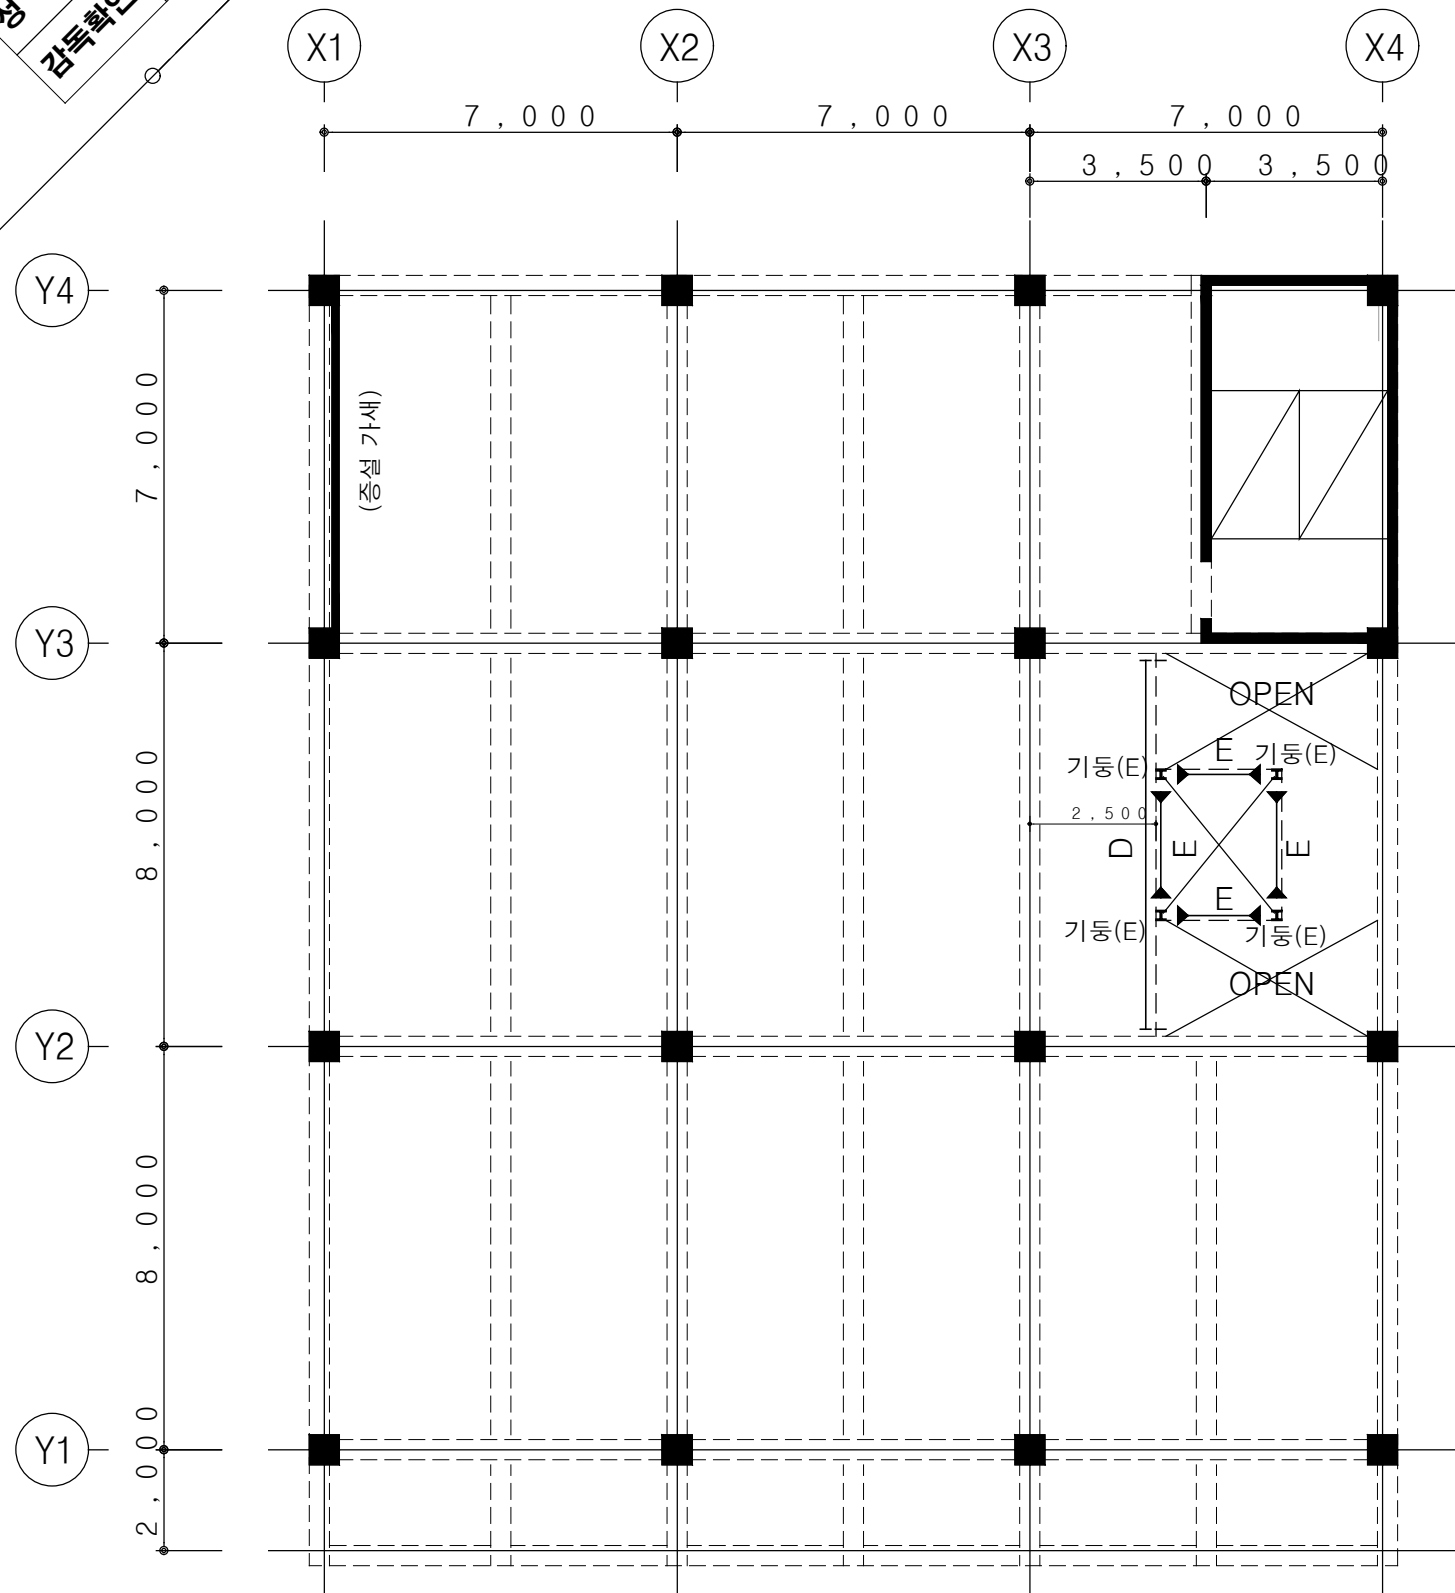

지상 4층 구조평면도  
축척:1/150

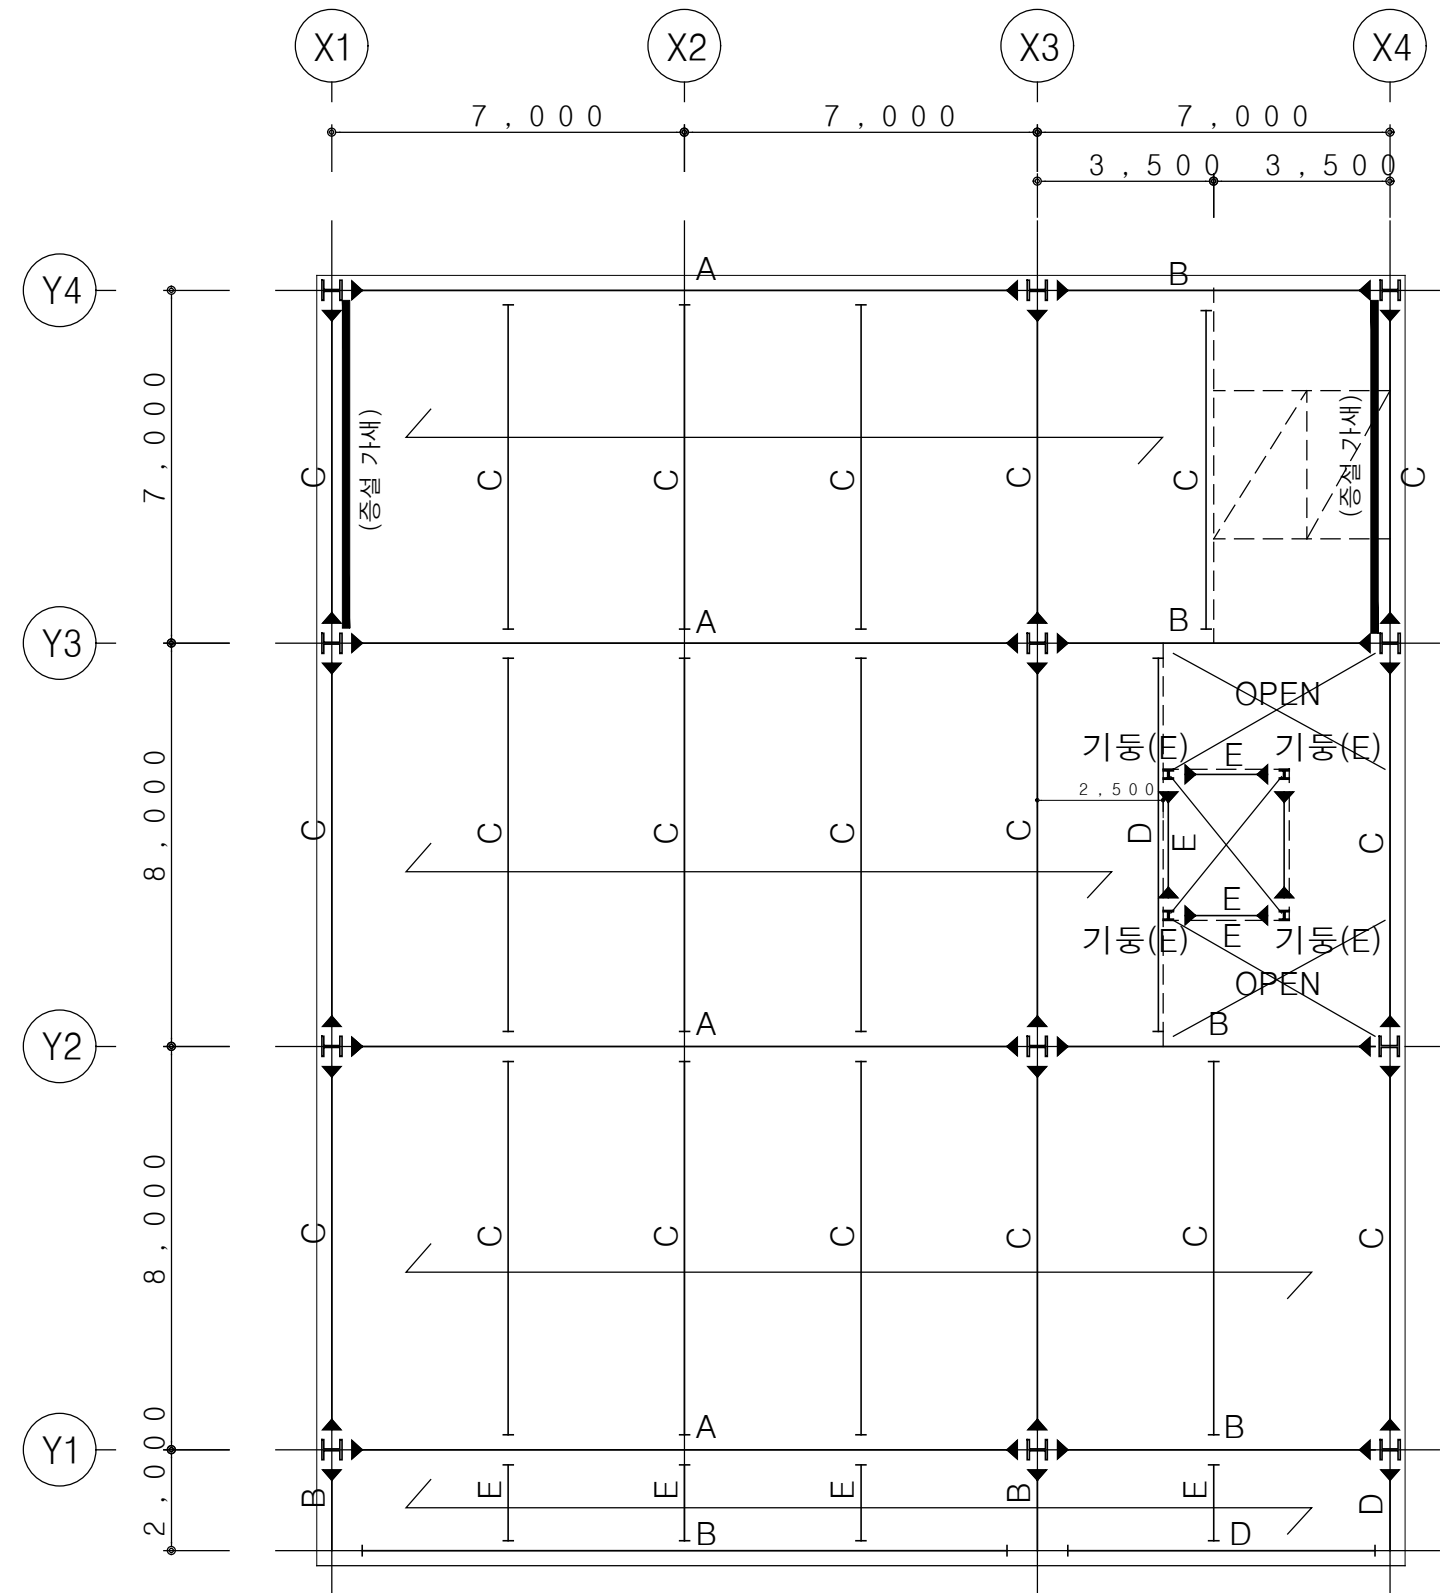

지상 6층 구조평면도  
축척:1/150