

2024년 제1회 건축사자격시험
(1-1 배치계획)



응시번호	성명	감독확인 (서명)

과목 : 대지계획

제1과제 : 배치계획

배점 : 60/100점

inup 한솔아카데미 www.inup.co.kr

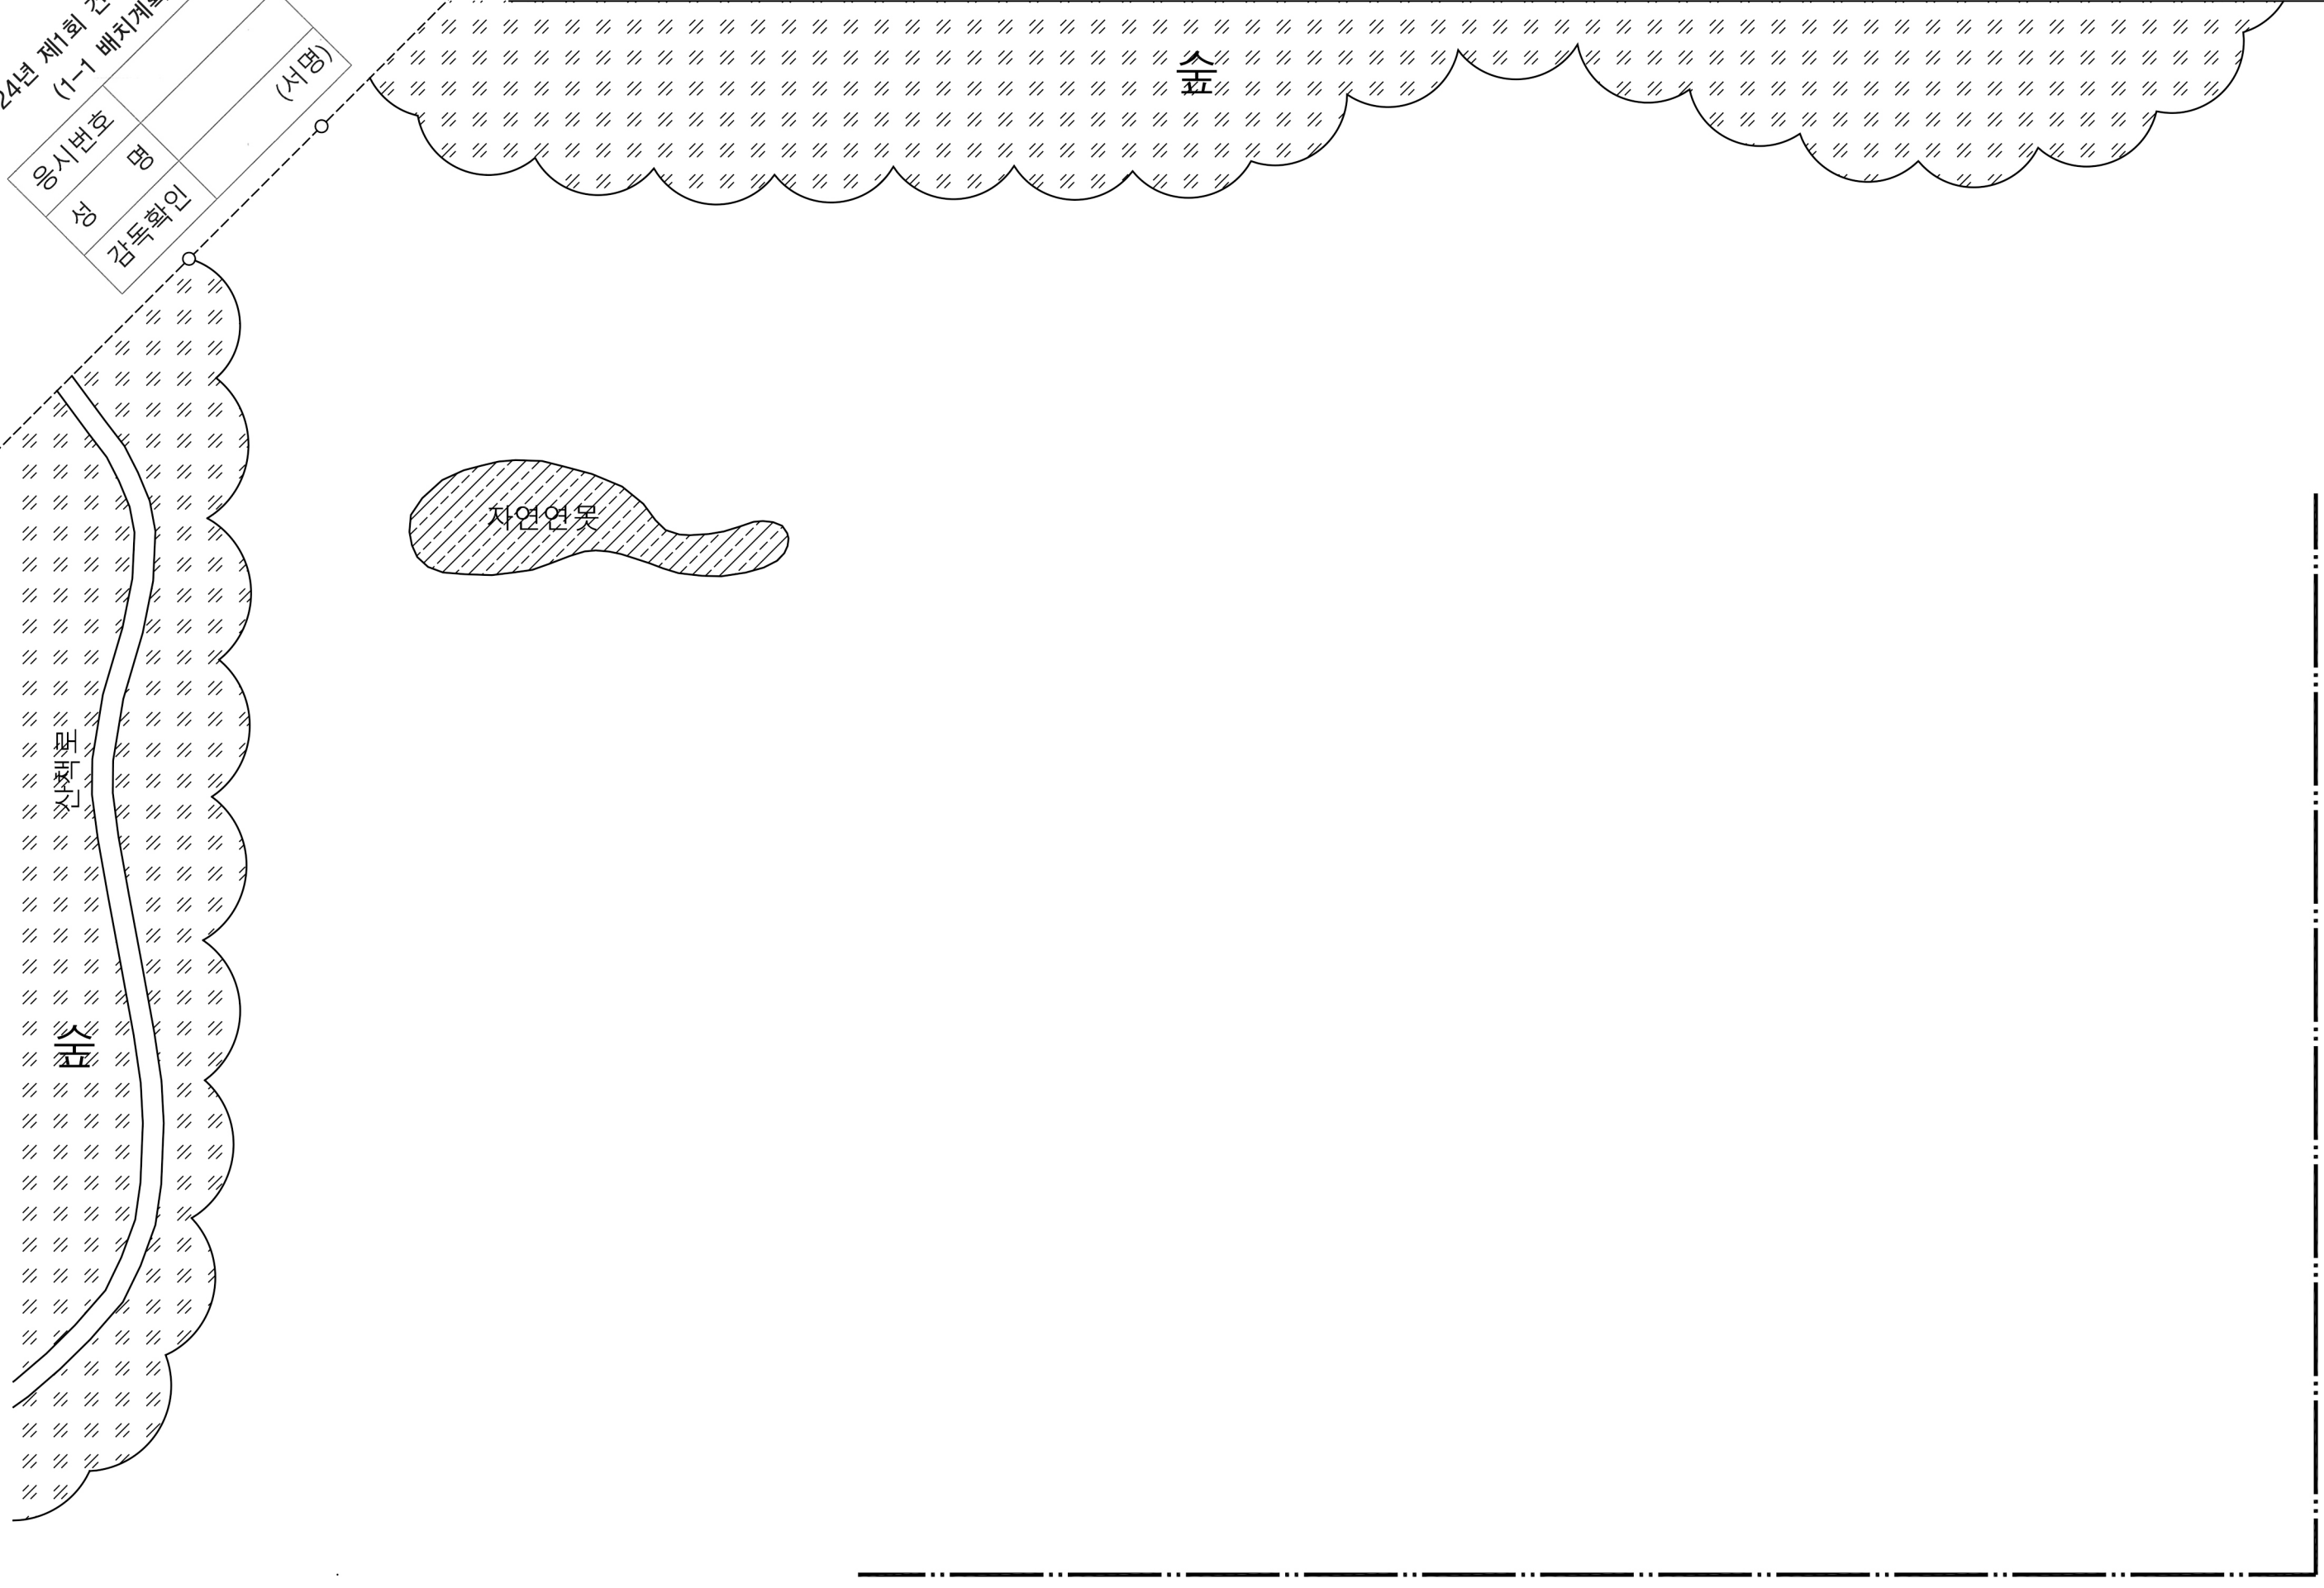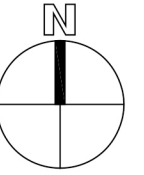

20m 도로

버스정류장

10m 도로

배치도

축척 : 1/600