


# 청소년 복합치유시설 배치계획

20m도로에서 숲으로의  
통경축과 주동선을 고려한  
힐링스트리트 계획

힐링스트리트에 의한  
관리.치유영역과  
교육영역의 시설조닝

(주)한솔아카데미 (배점 60 / 100)  
각 영역별 두개의 순환형  
주차장 계획 및 연계

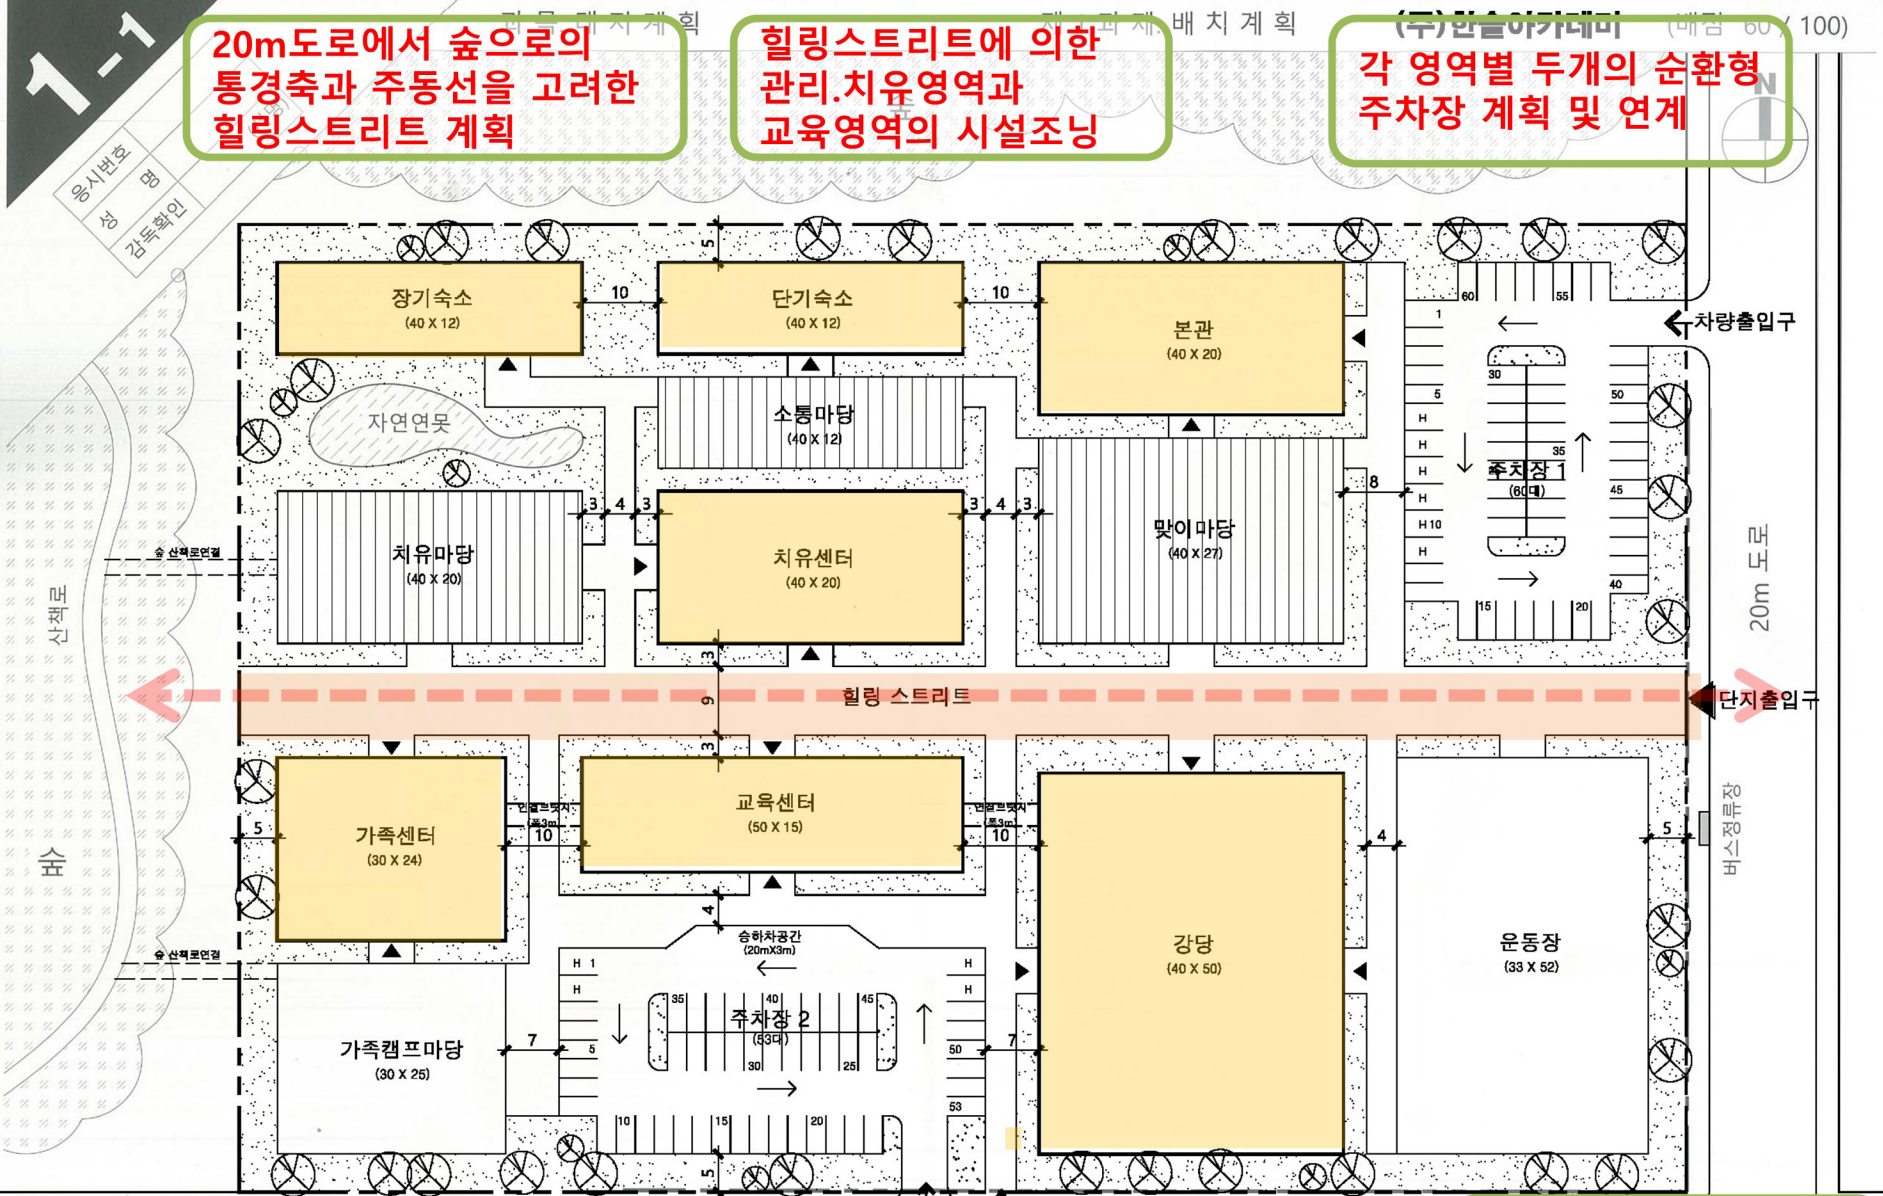

치유마당과 가족캠프  
마당의 숲 연계

외부인 사용을 고려한  
운동장 배치  
(버스정류장 인접)

교육영역 시설들의  
통합운영을 고려한  
연결브릿지 계획

치수계획형 배치로서  
대안 불가 (외부공간  
모두 치수로만 제시됨)