2

응시번호 (서명)
성 명
감독확인

N

1층 평면도
축척 : 1/200
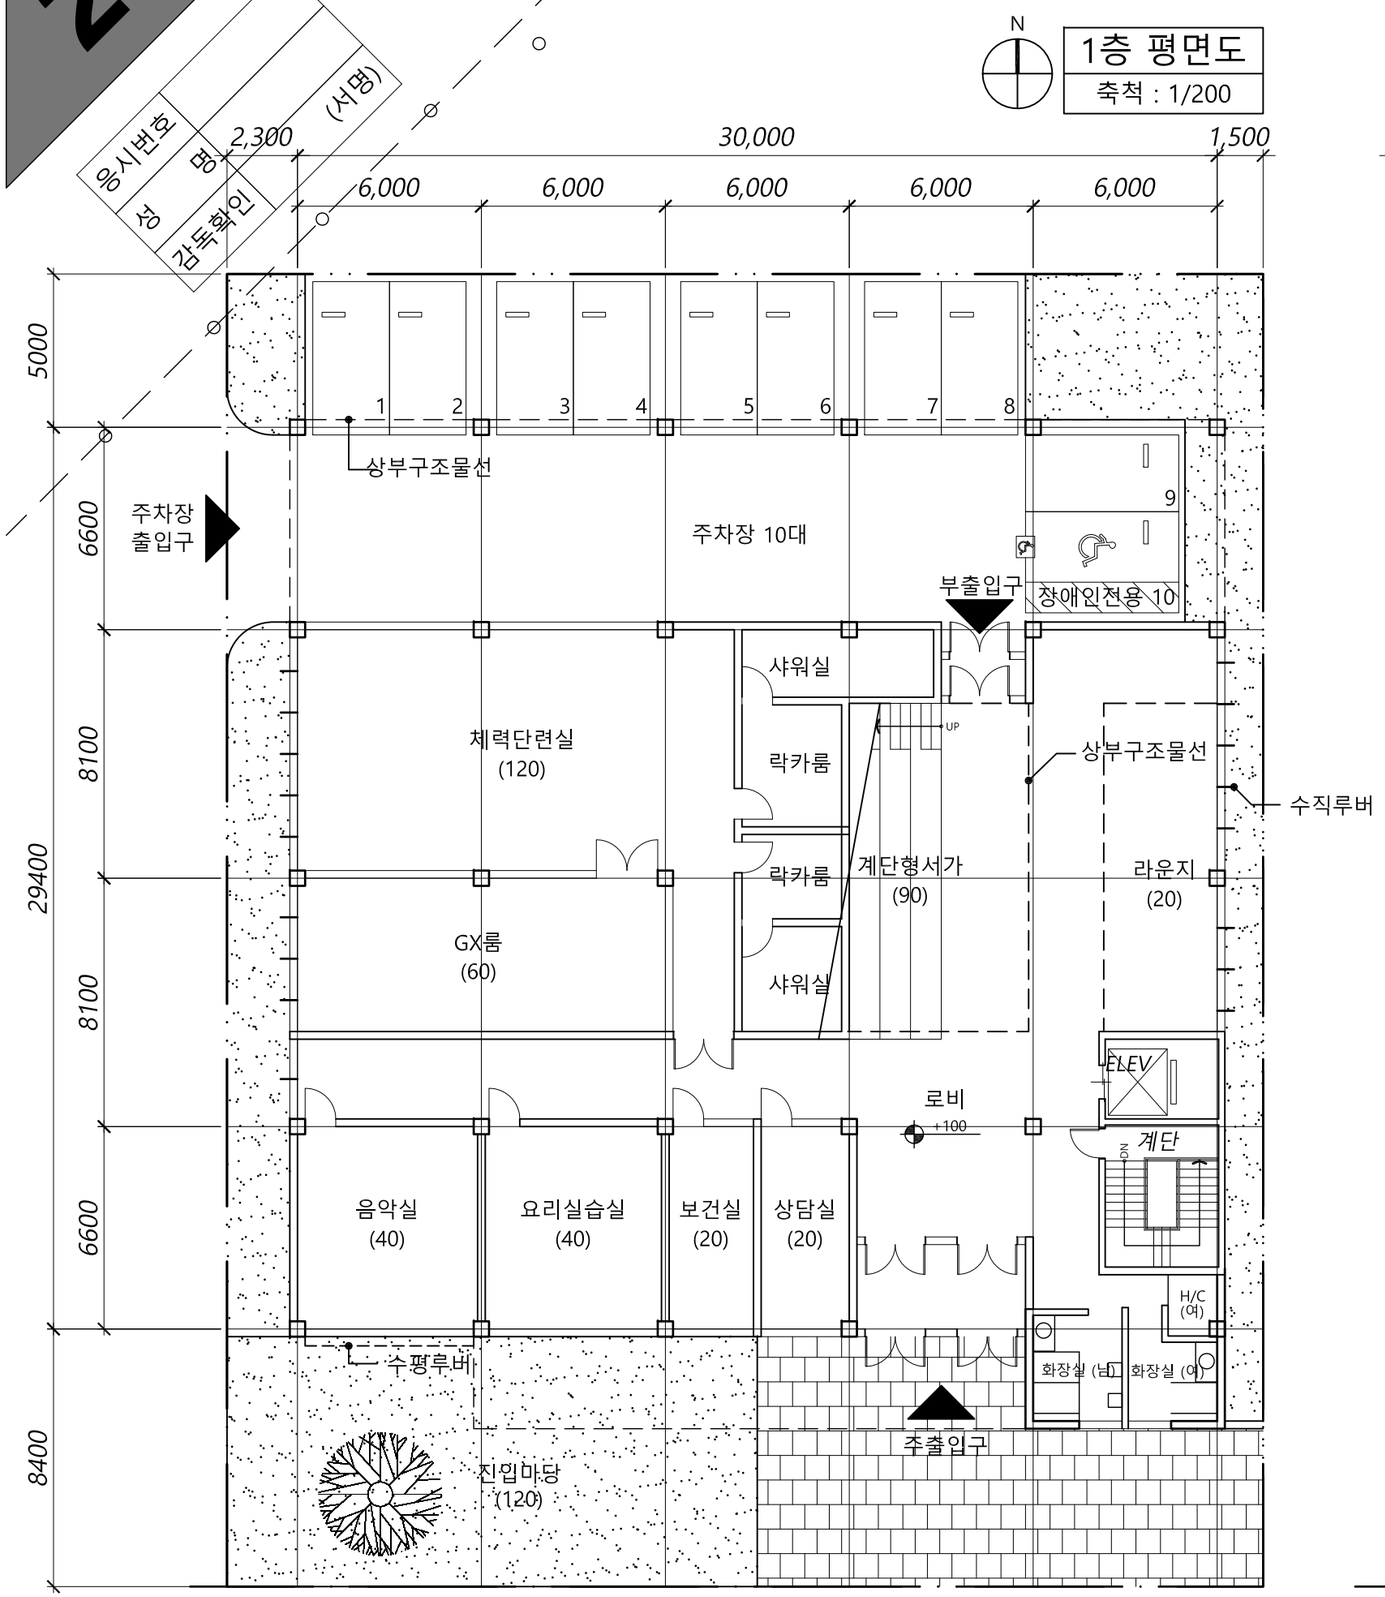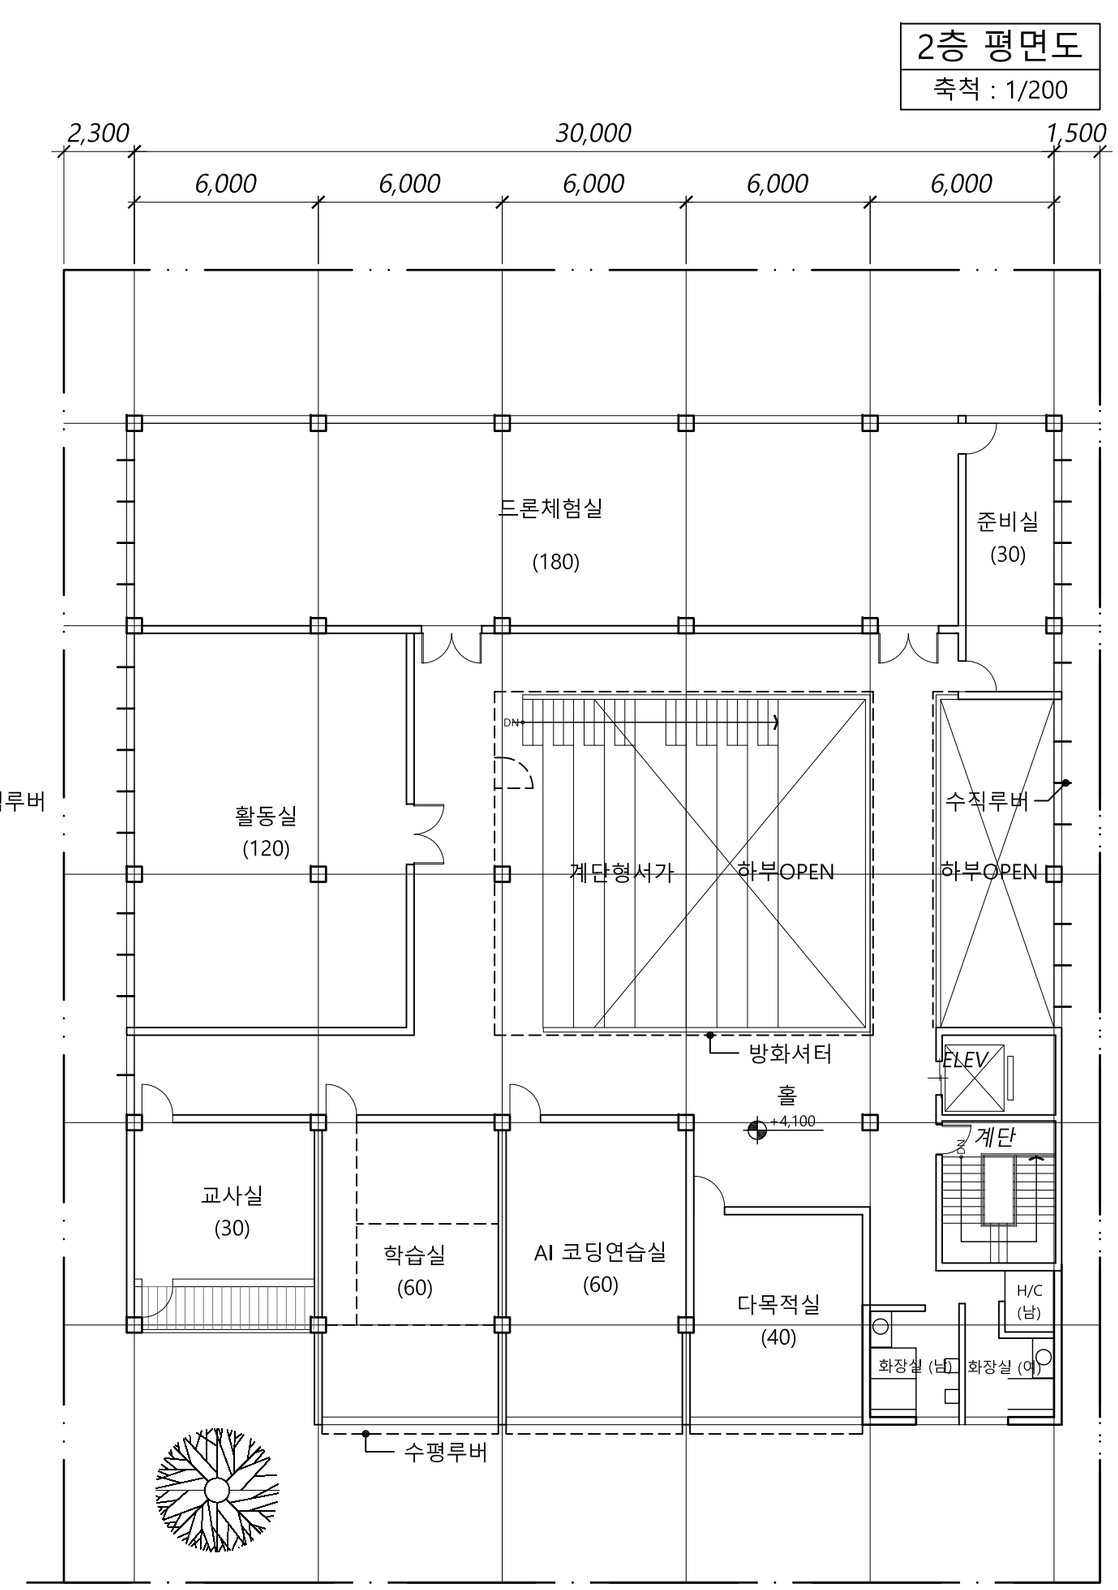
2층 평면도
축척 : 1/200