

3-2

영시번호	영
장	장
감독확인	(인)





과 목 : 건축설계2

제 2 과 제 : 구조계획

[배점 : 40점/100점]

(주)한솔아카데미

1 안

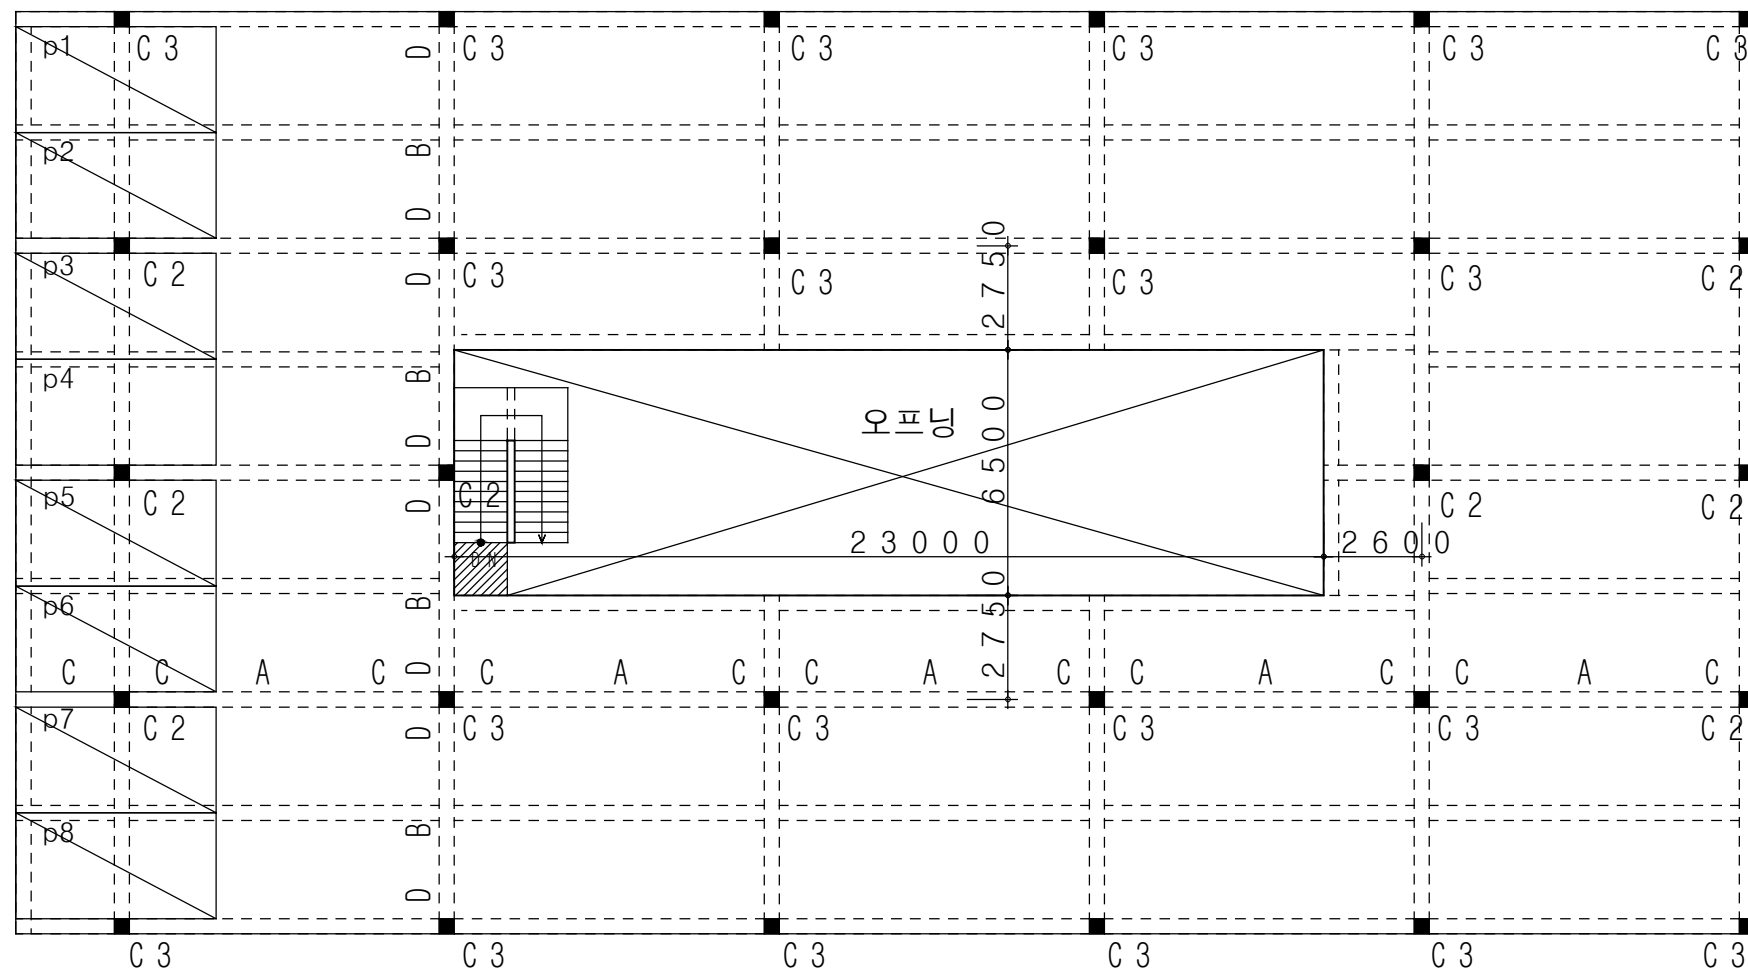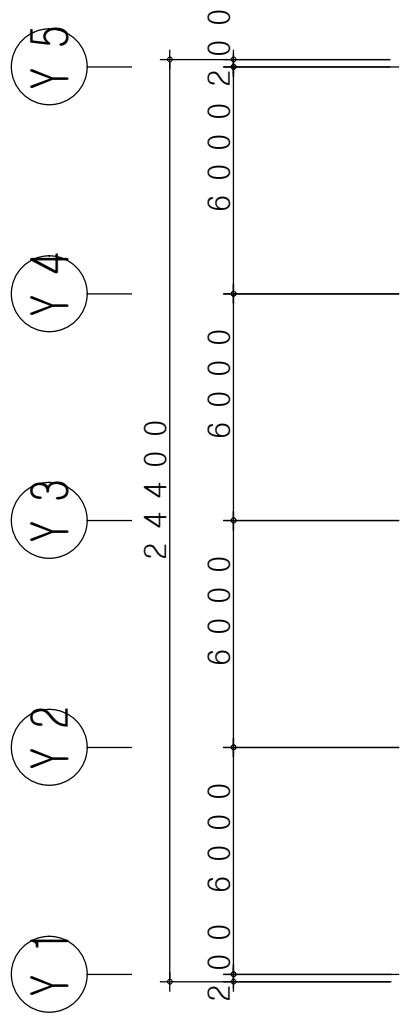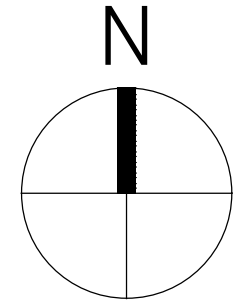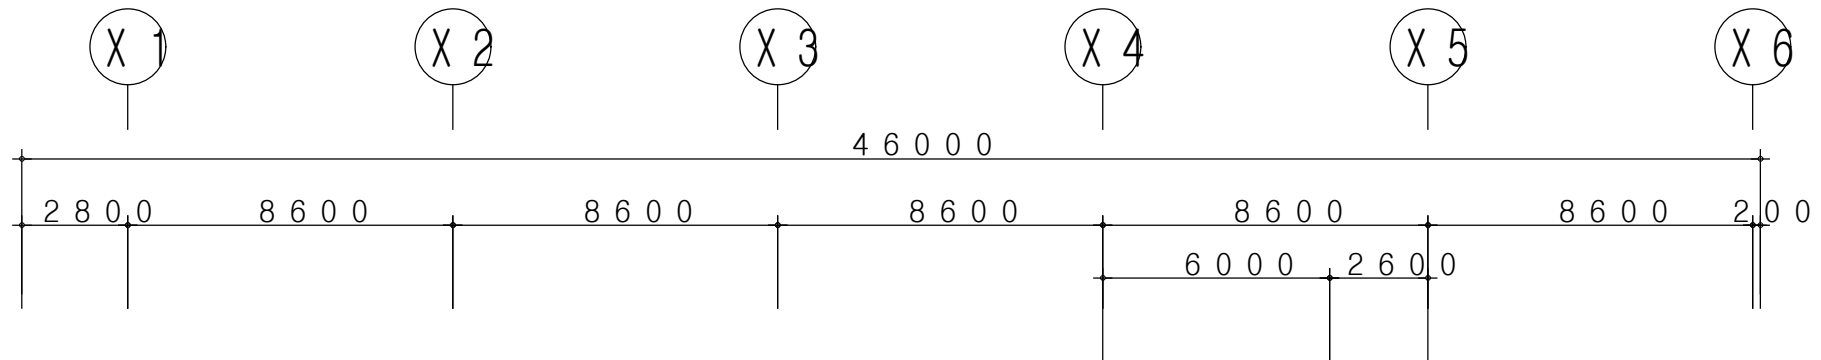

지상 2층 구조평면도
축척: 1/200