


1-1

응시번호
성 명
감독확인 (서명)

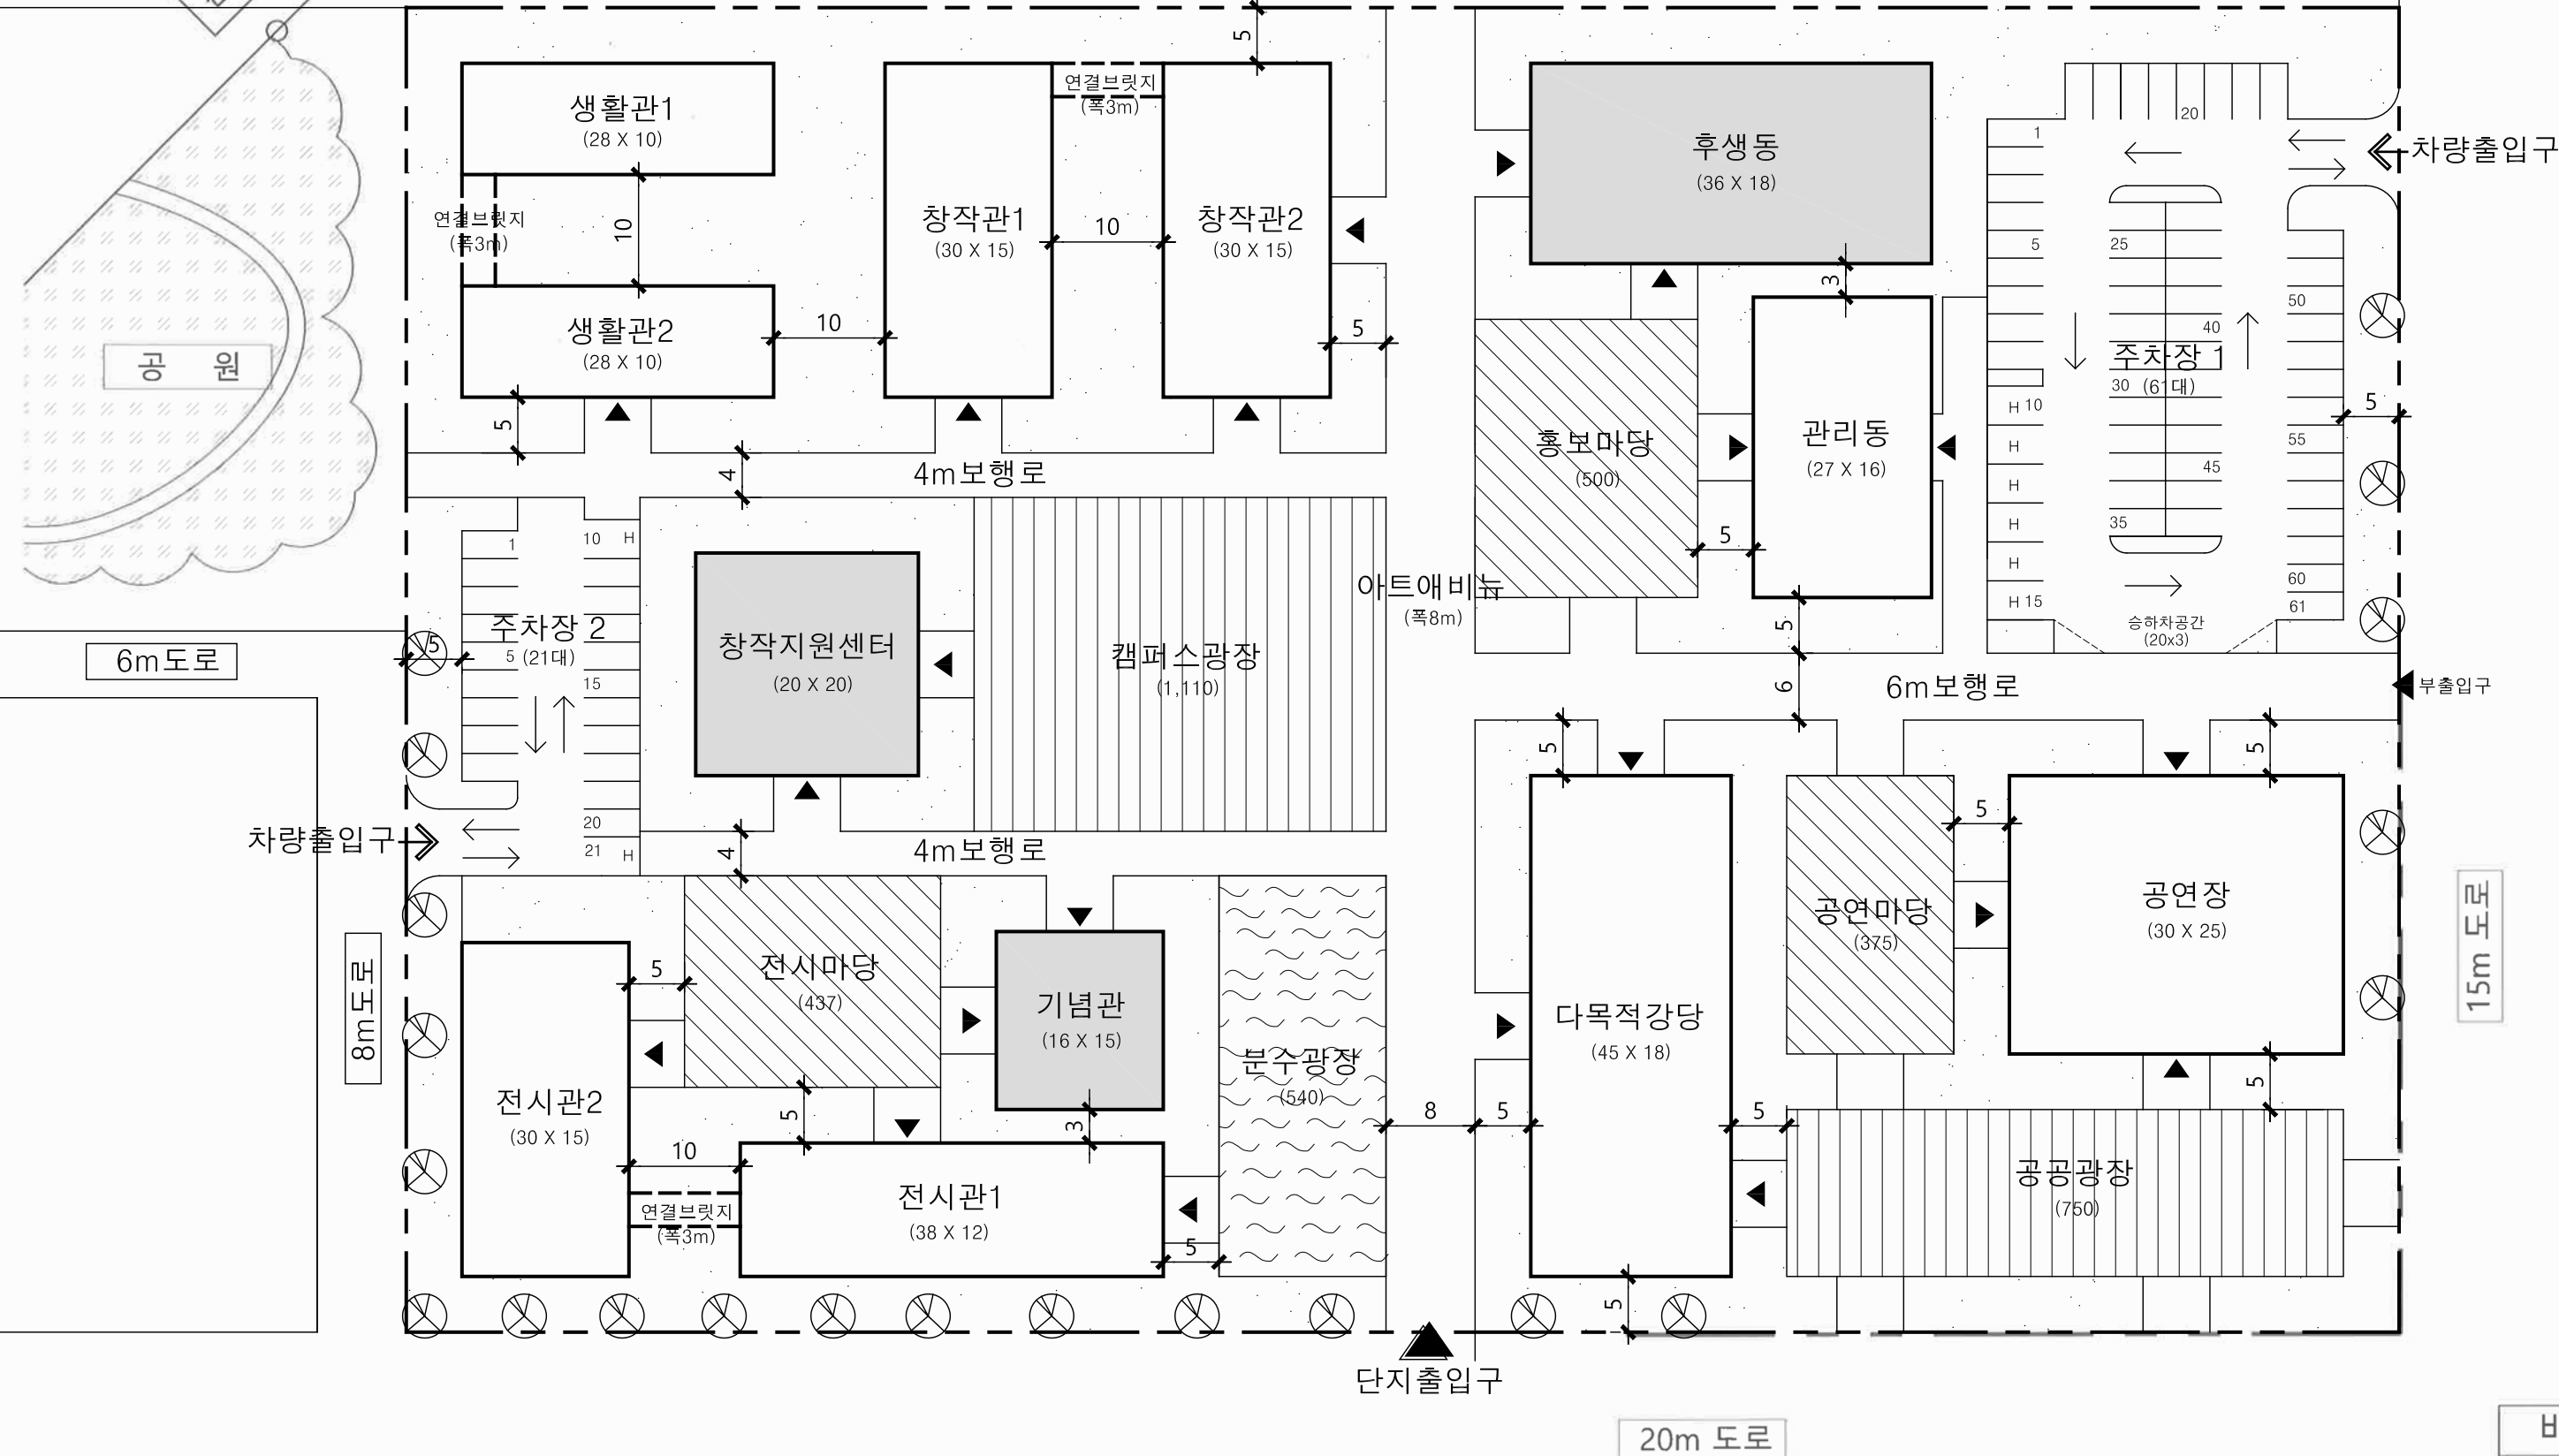

15m 도로

20m 도로

배 치 도
축척: 1/600