

폐공장 단지를 활용한 예술창작 캠퍼스 배치계획

과목: 대지 계획

제 1 과제: 배치 계획

(주)한솔아카데미


(배점 65 / 100)



20m도로와 수변공원을 연결하는 아트애비뉴 (통경축 역할)

15m도로와 아트애비뉴를 연결되는 6m보행로

아트애비뉴와 연결되는 2개의 4m보행로

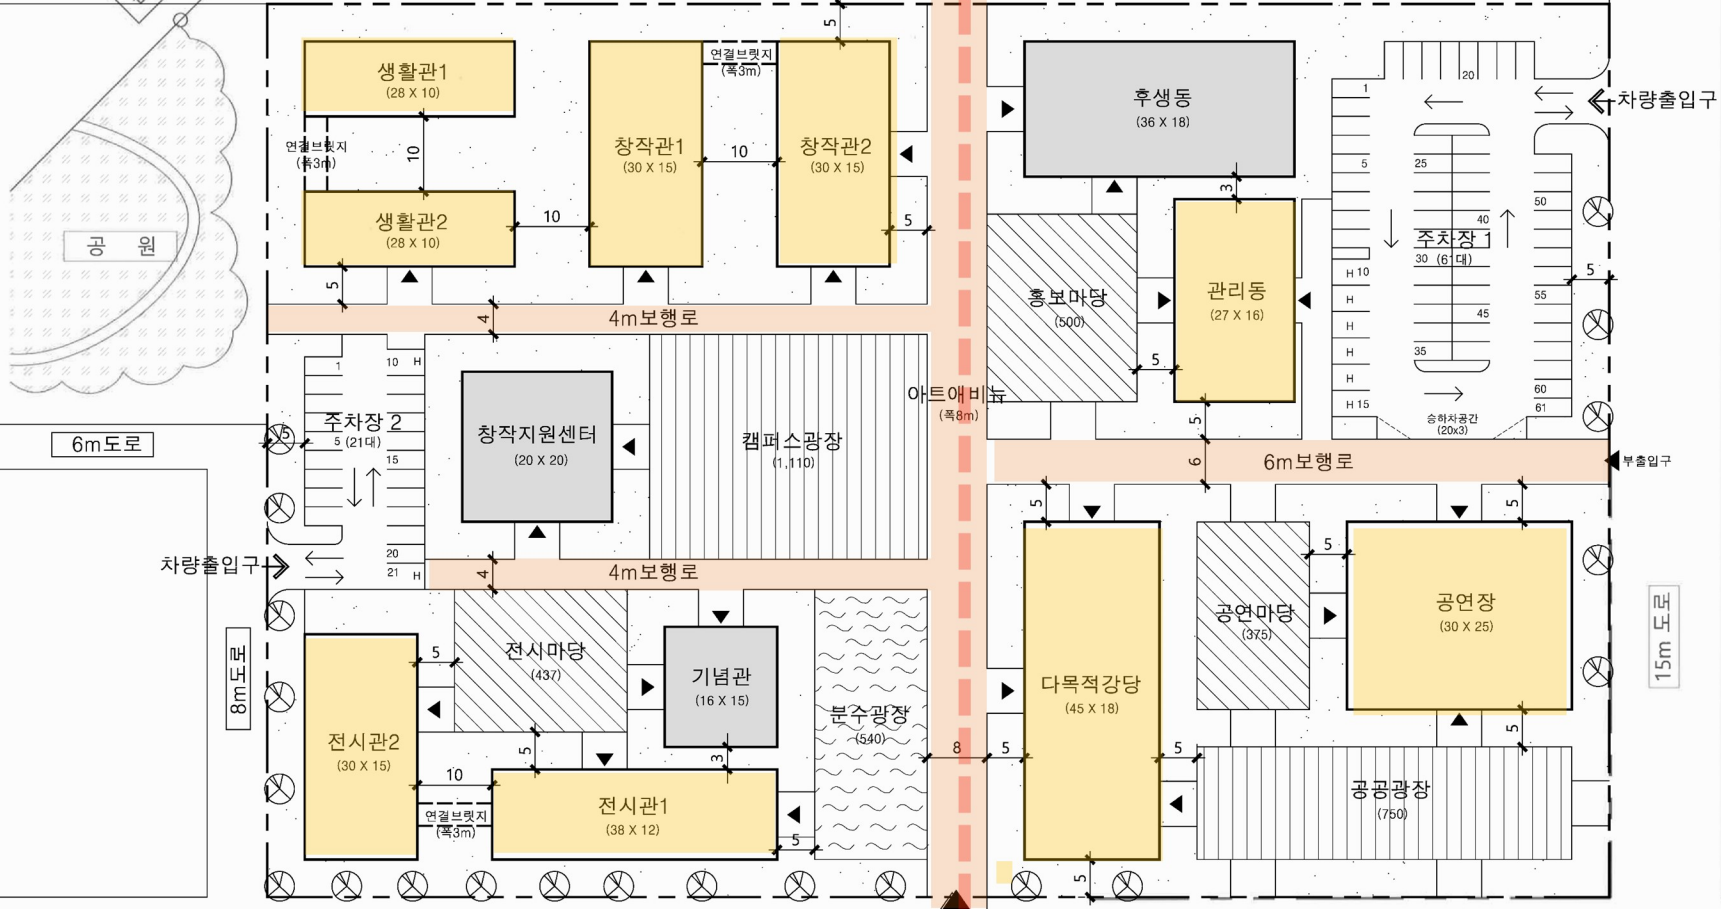

기존 공장 3개동 활용과 연계

8m, 6m, 4m 보행로에 의한 합리적 시설조닝

20m 도로

배치도
축척: 1/600