

2


과목 : 건축설계 1

과제 : 평면설계 (배점 100/100)

(주) 한솔아카데미 www.inup.co.kr

1층 평면도  
축척 : 1/200

2층 평면도  
축척 : 1/200

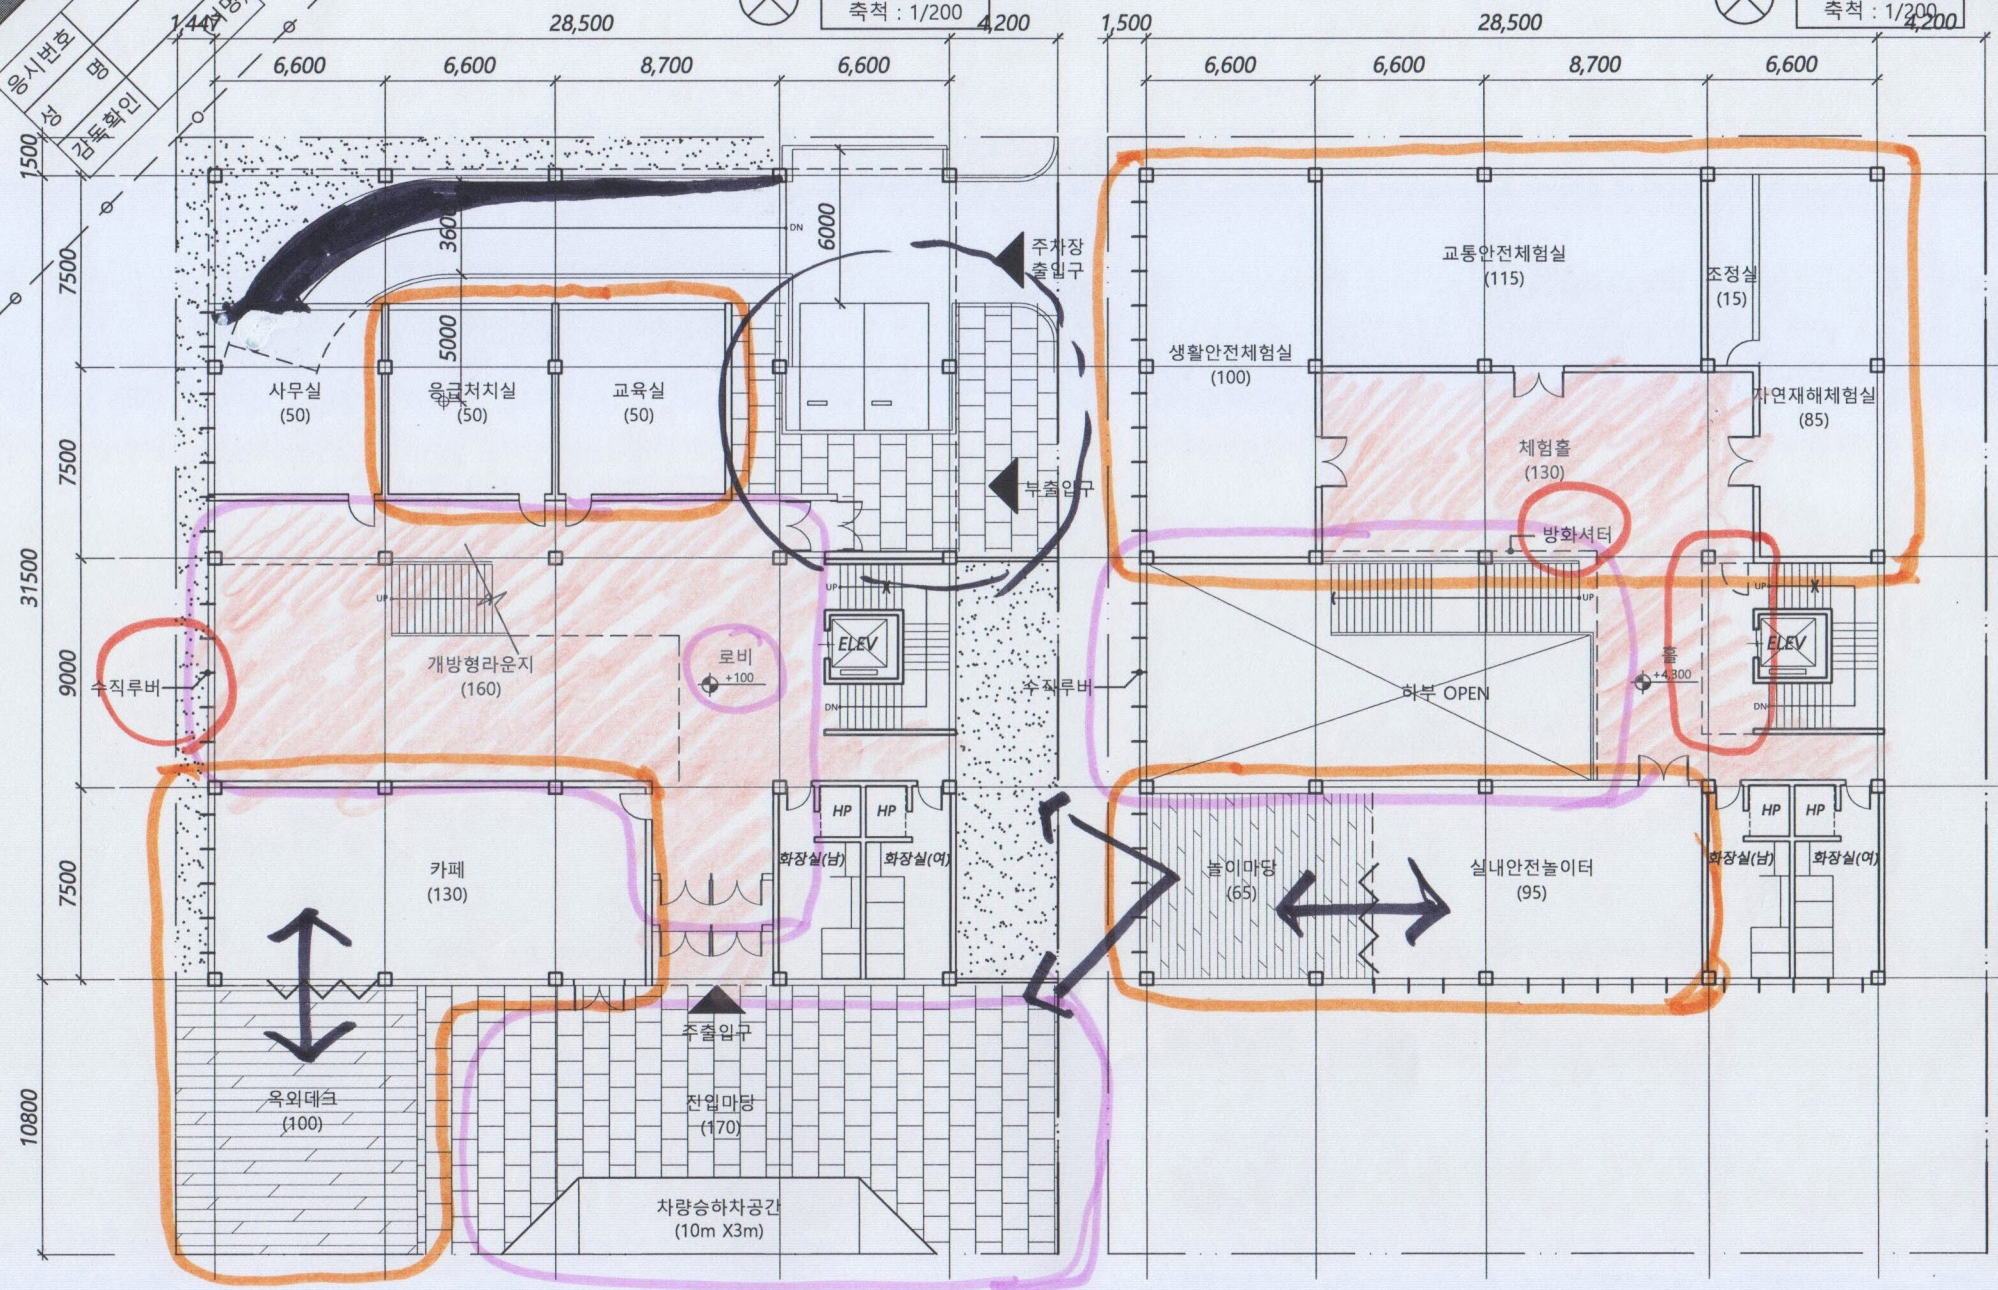

1500  
7500  
7500  
9000  
7500  
10800

28,500  
6,600 6,600 8,700 6,600 4,200

1,500 28,500 6,600 6,600 8,700 6,600 4,200

수직루버

옥외데크 (100)

카페 (130)

사무실 (50)

응접처치실 (50)

교육실 (50)

개방형라운지 (160)

로비 (+100)

화장실(남) 화장실(여)

전입마당 (170)

차량승하차공간 (10m X3m)

부출입구

주차장 출입구

수직루버

놀이마당 (65)

실내안전놀이터 (95)

생활안전체험실 (100)

교통안전체험실 (115)

조정실 (15)

자연재해체험실 (85)

체험홀 (130)

방화서터

하부 OPEN

ELEV

화장실(남) 화장실(여)

ELEV

UP

UP

HP

HP

