응시번호	명
성	감독확인

(서명)

1층 평면도

축척 : 1/200

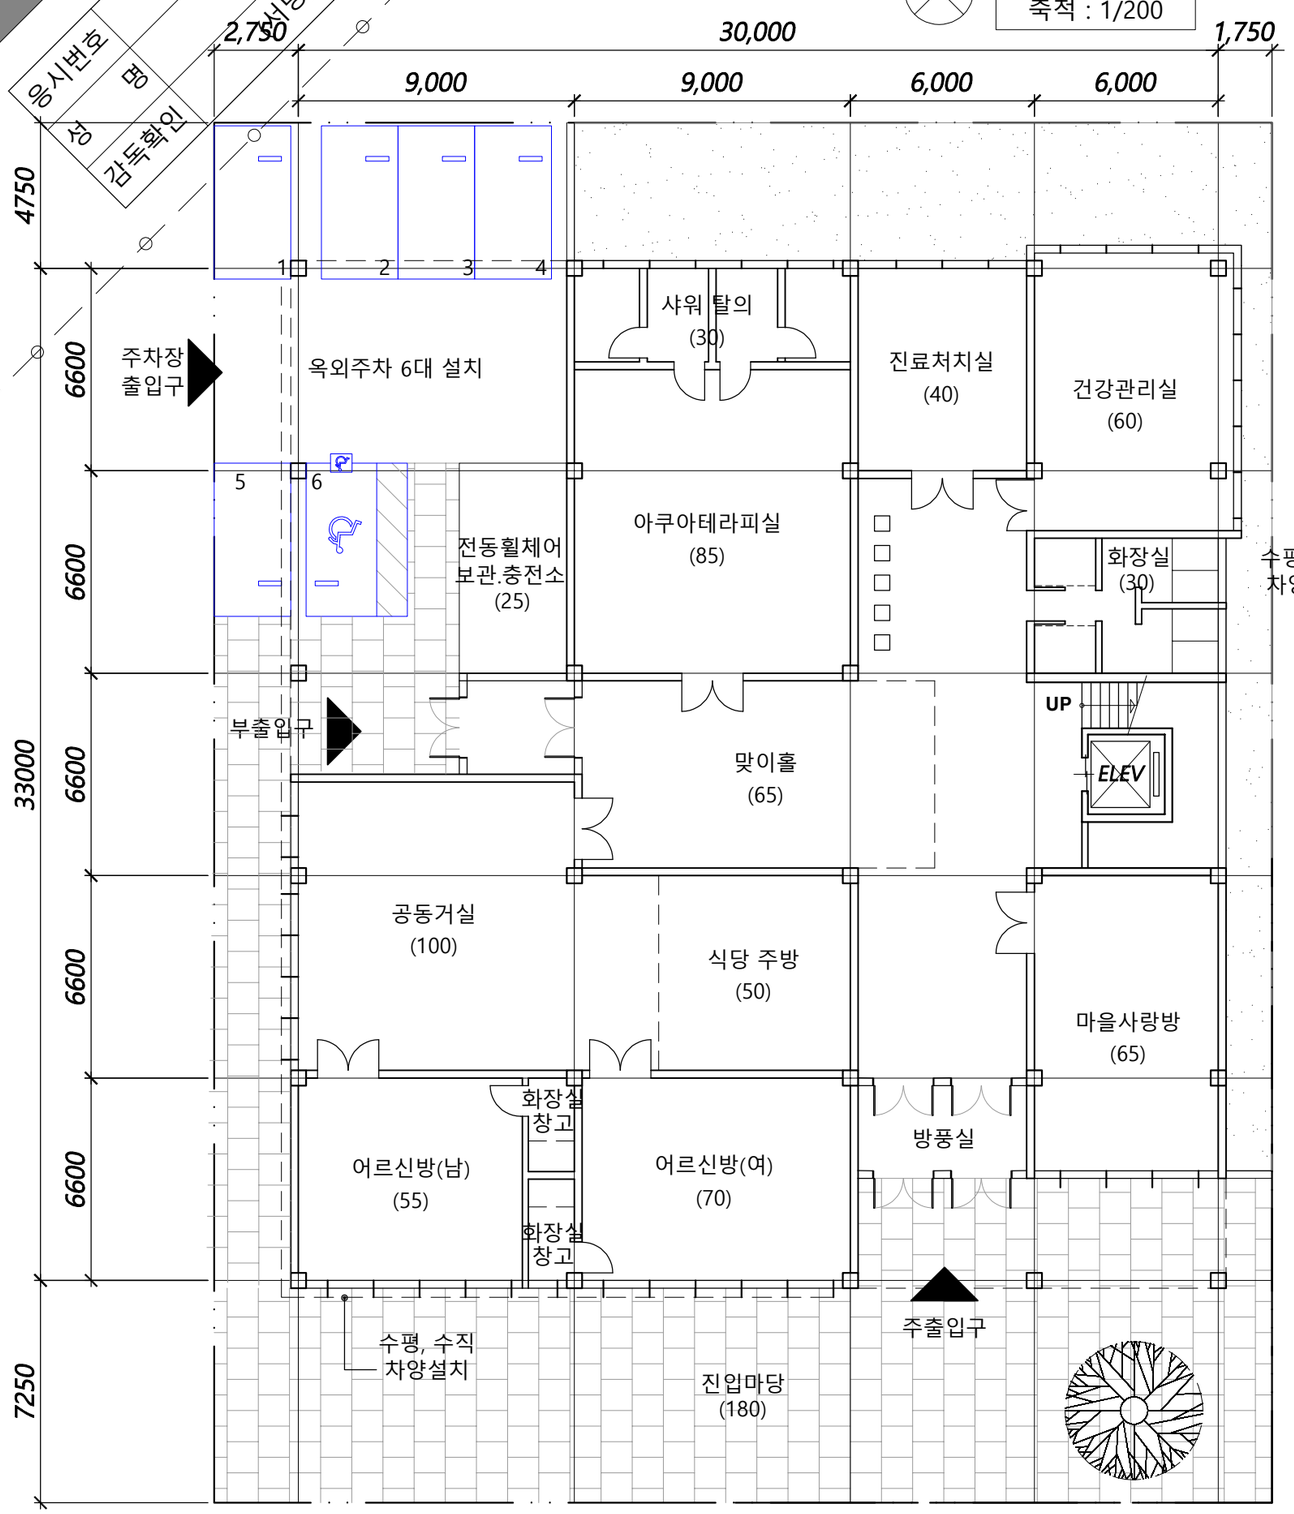

2층 평면도
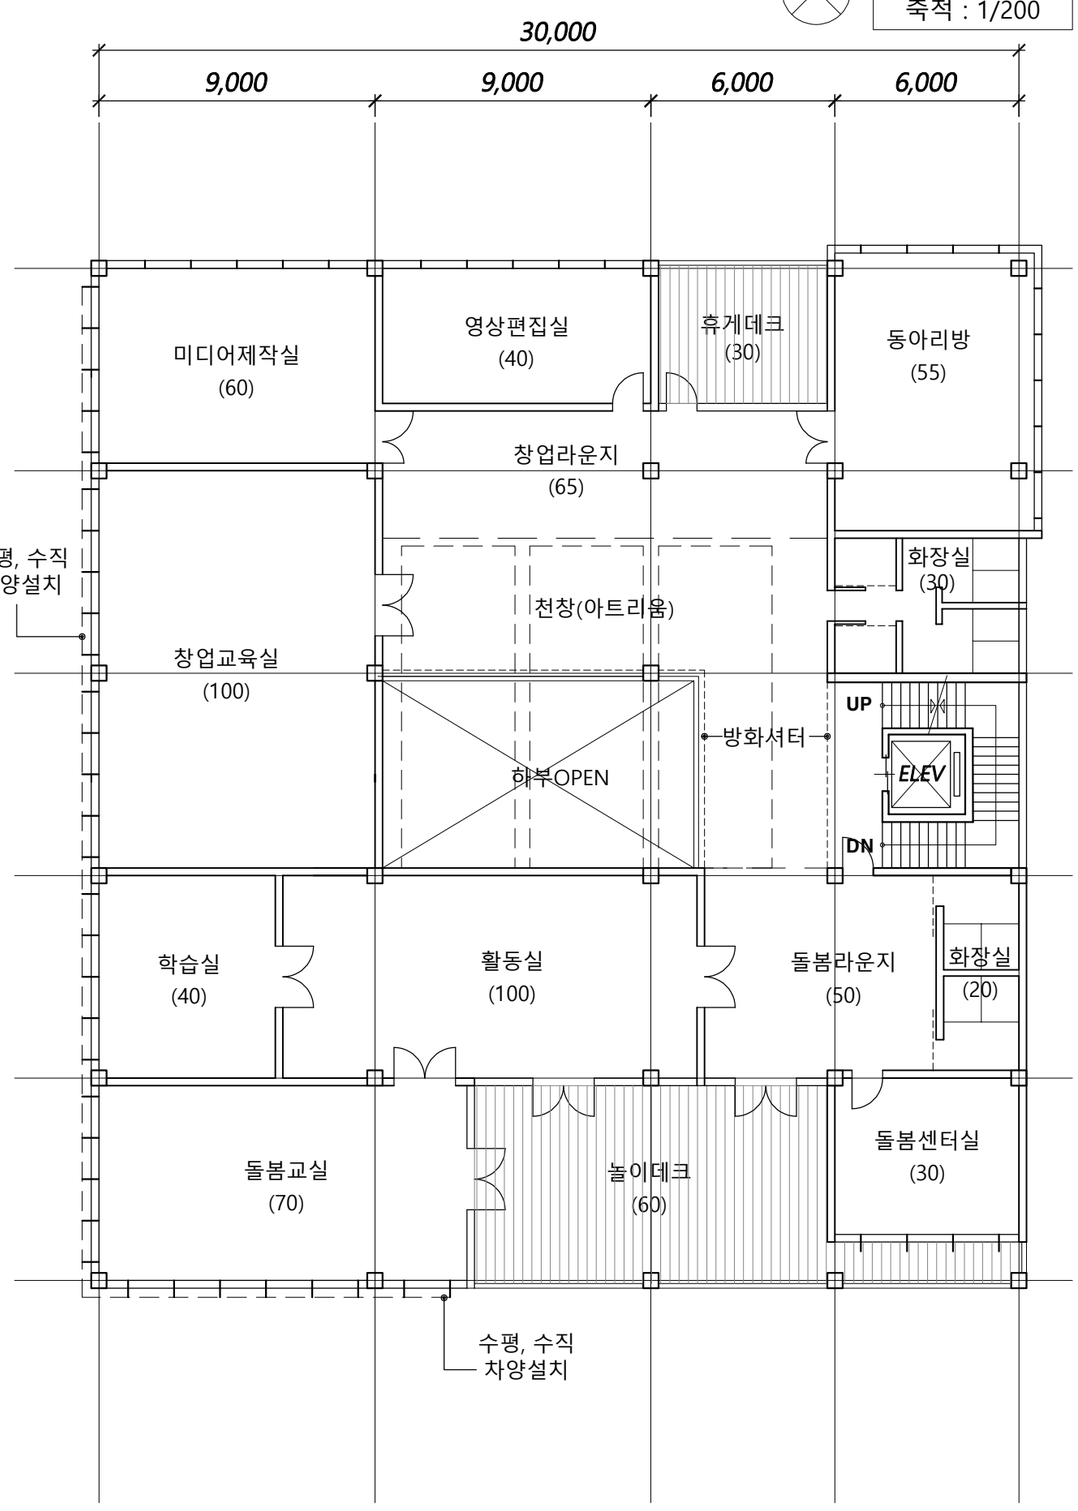
축척 : 1/200