

기존대학교 건축물과 자연지형을 고려한 각 영역별 합리적인 조닝


기존 캠퍼스 동선축을 고려한 합리적인 중앙보행로 및 연결보행로 계획

슈퍼컴퓨터 3층에서 층고가 다른 건물로의 수평 연결브리지 계획을 고려한 각 건물 바닥레벨 설정 (단면레벨계획)

대지레벨을 이용한 지하 주차장 계획

챗봇마당, 로봇마당 및 퀴텀마당의 중앙보행로 인접 계획

중앙보행로 또는 연결보행로에 인접한 각 건축물의 주출입구 계획

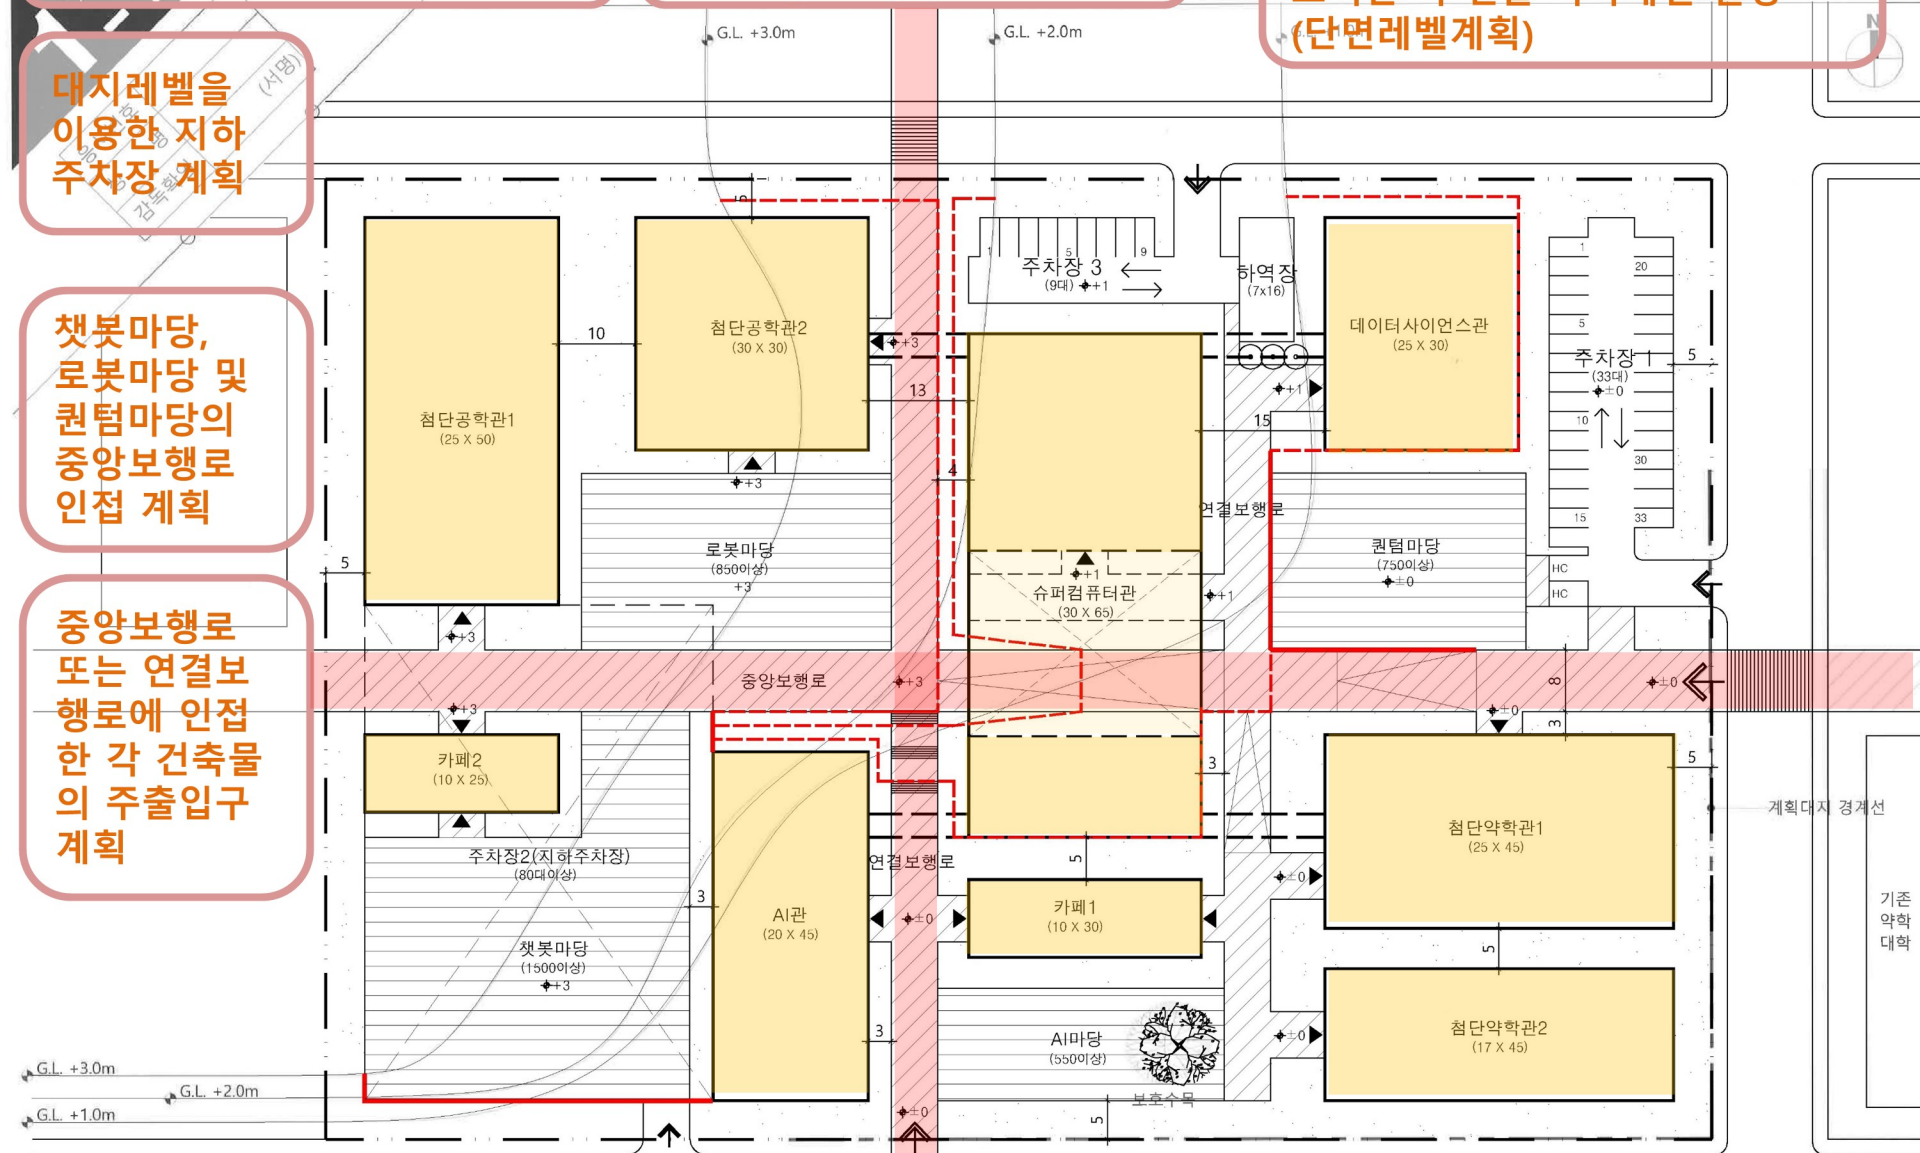

단지내 보행로 폭(8 또는 6미터)에대한 규정 준수 (그외 보행로는 제시되지 않음->계획제외)

중앙보행로의 경사로 계획 및 연결보행로의 경사로 또는 계단계획