




응시번호	명	(서명)
장	감독확인	

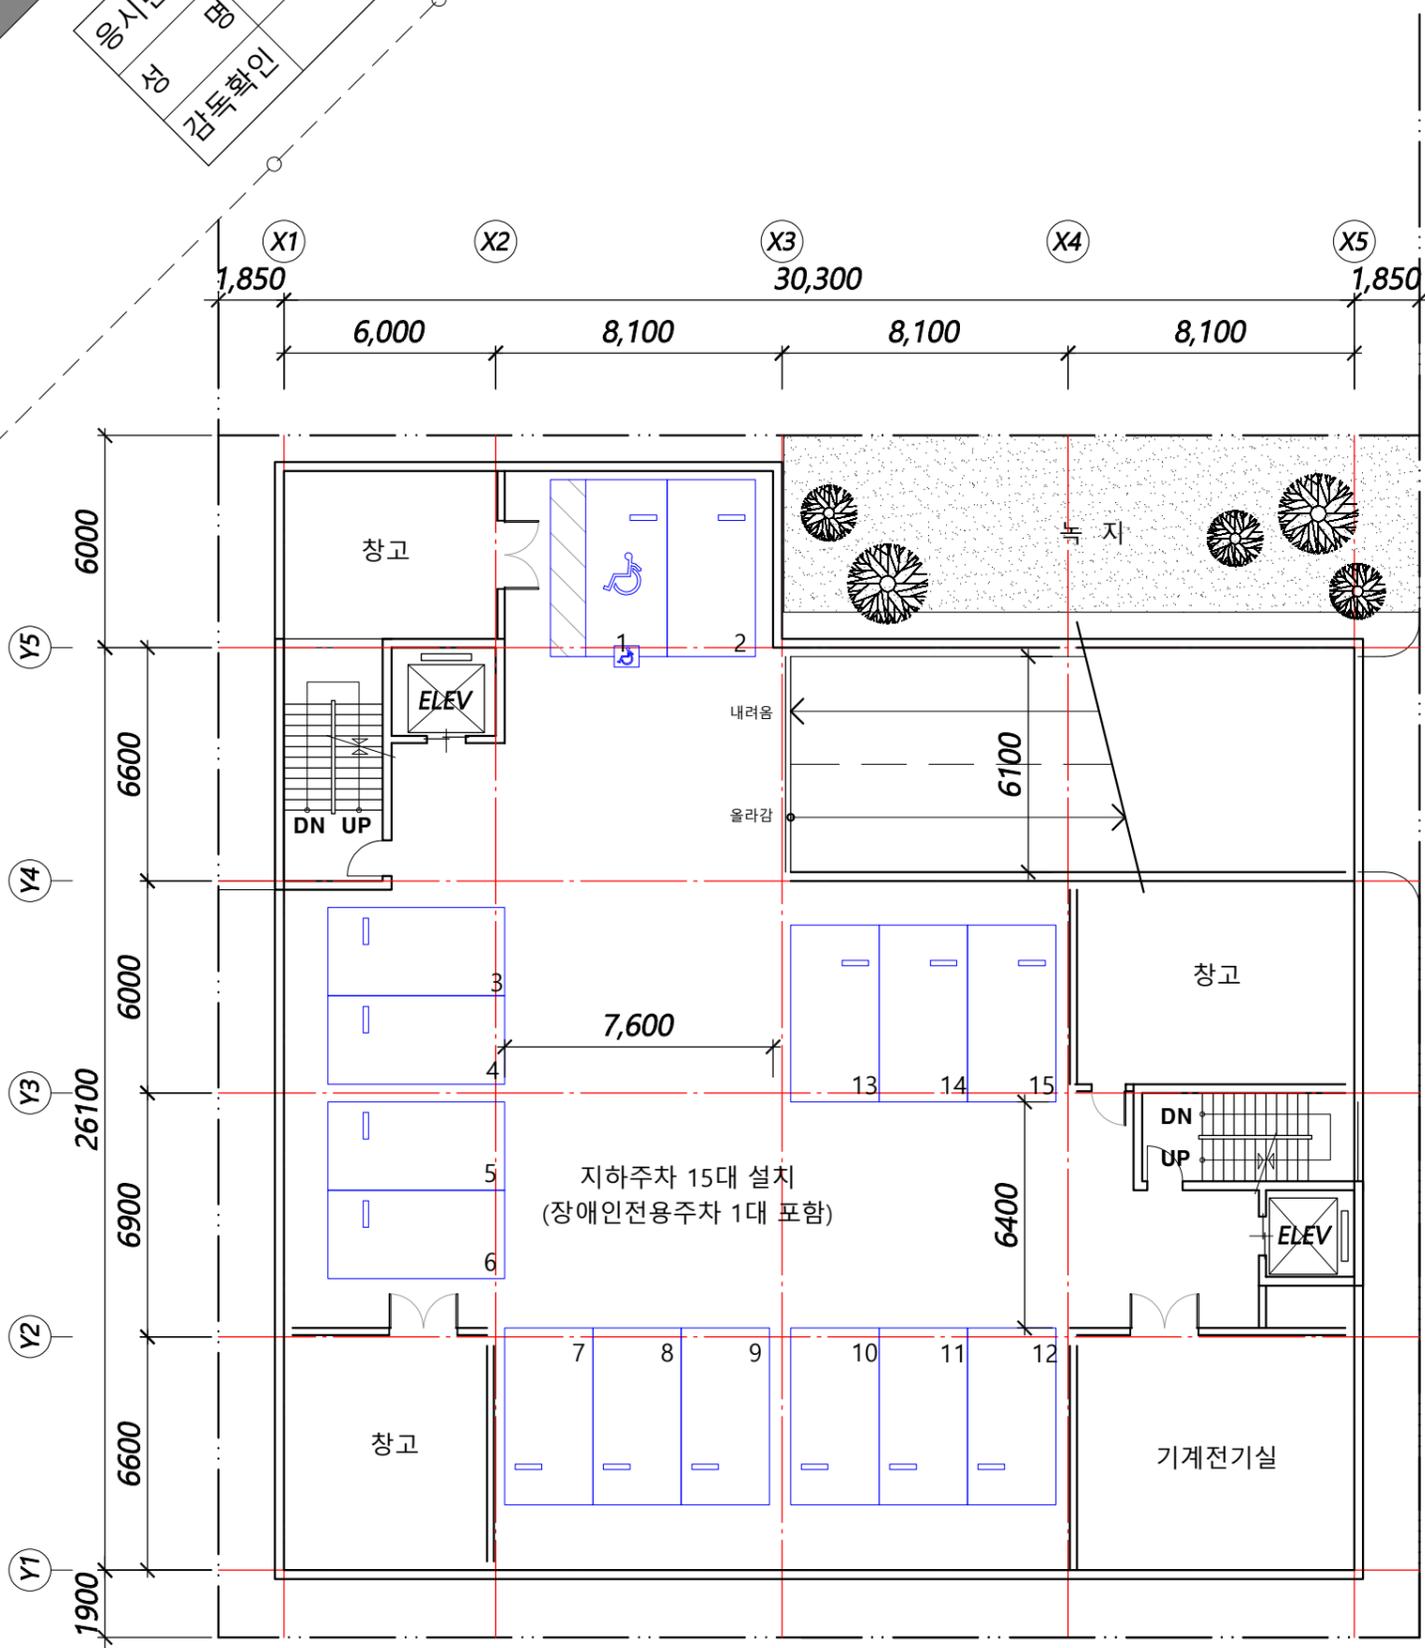

지하1층 평면도  
축척 : 1/200